


Anlage zu Drucksache 21-0040 Anordnungen der Straßenverkehrsbehörde

Quelle: PK 43


I Süderquerweg zwischen 24 und 35-beidseitig, Änderung der Fahrbahnrandbeschränkung

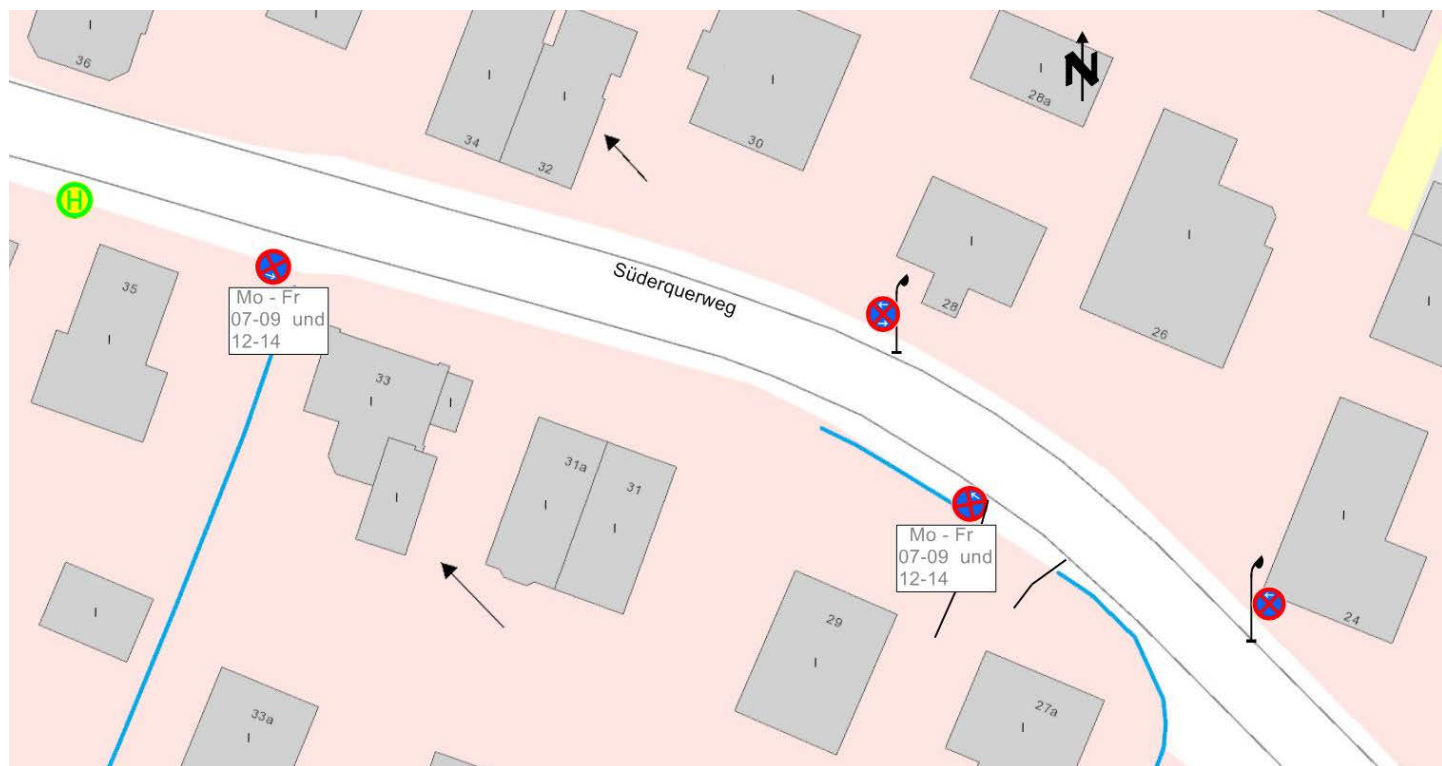

II Schleusendam / Kurfürstendeich, Markierungen und Haltestelle versetzen



III Warwischer Hinterdeich 103 / ggü. Overwerder Weg

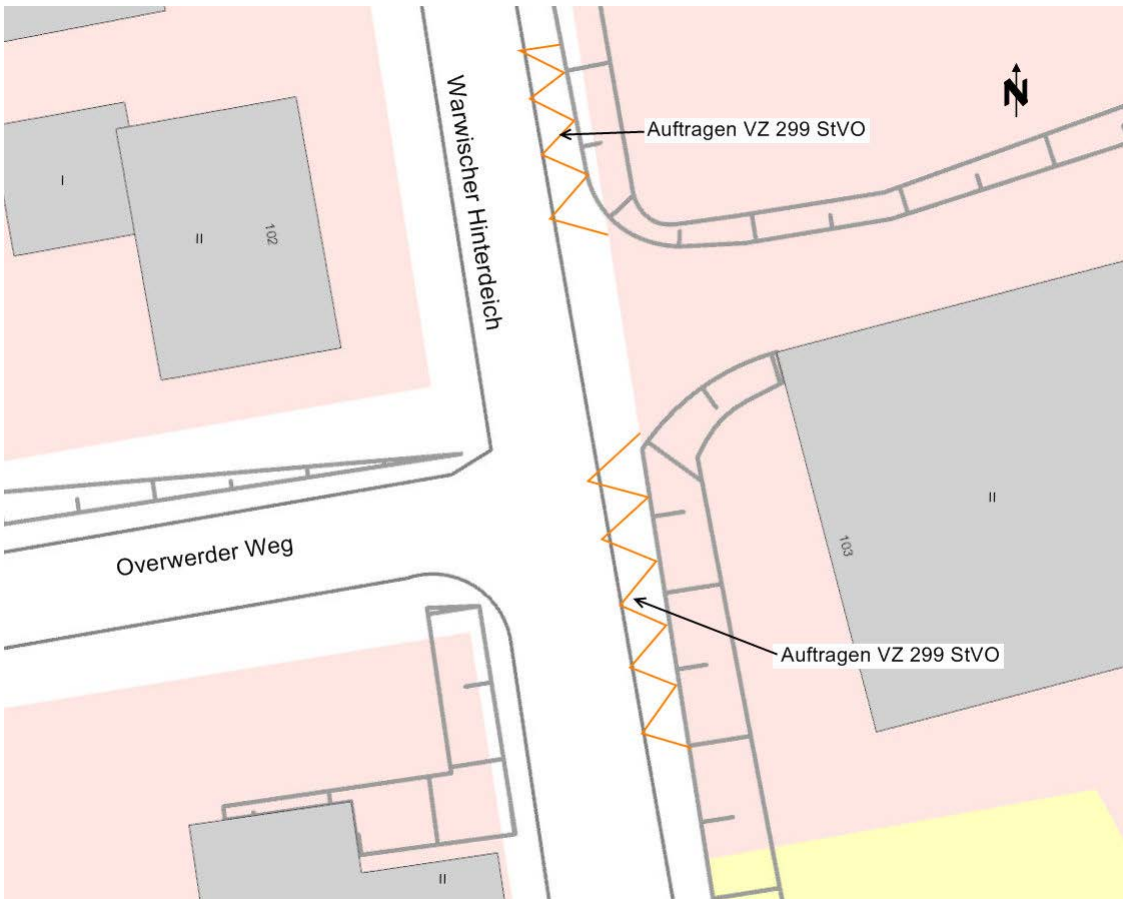

VI Altengammer Marschbahndamm zw. Kirchenstegel und Gammer Weg, Änderung der Fahrbahnrandbeschränkung

