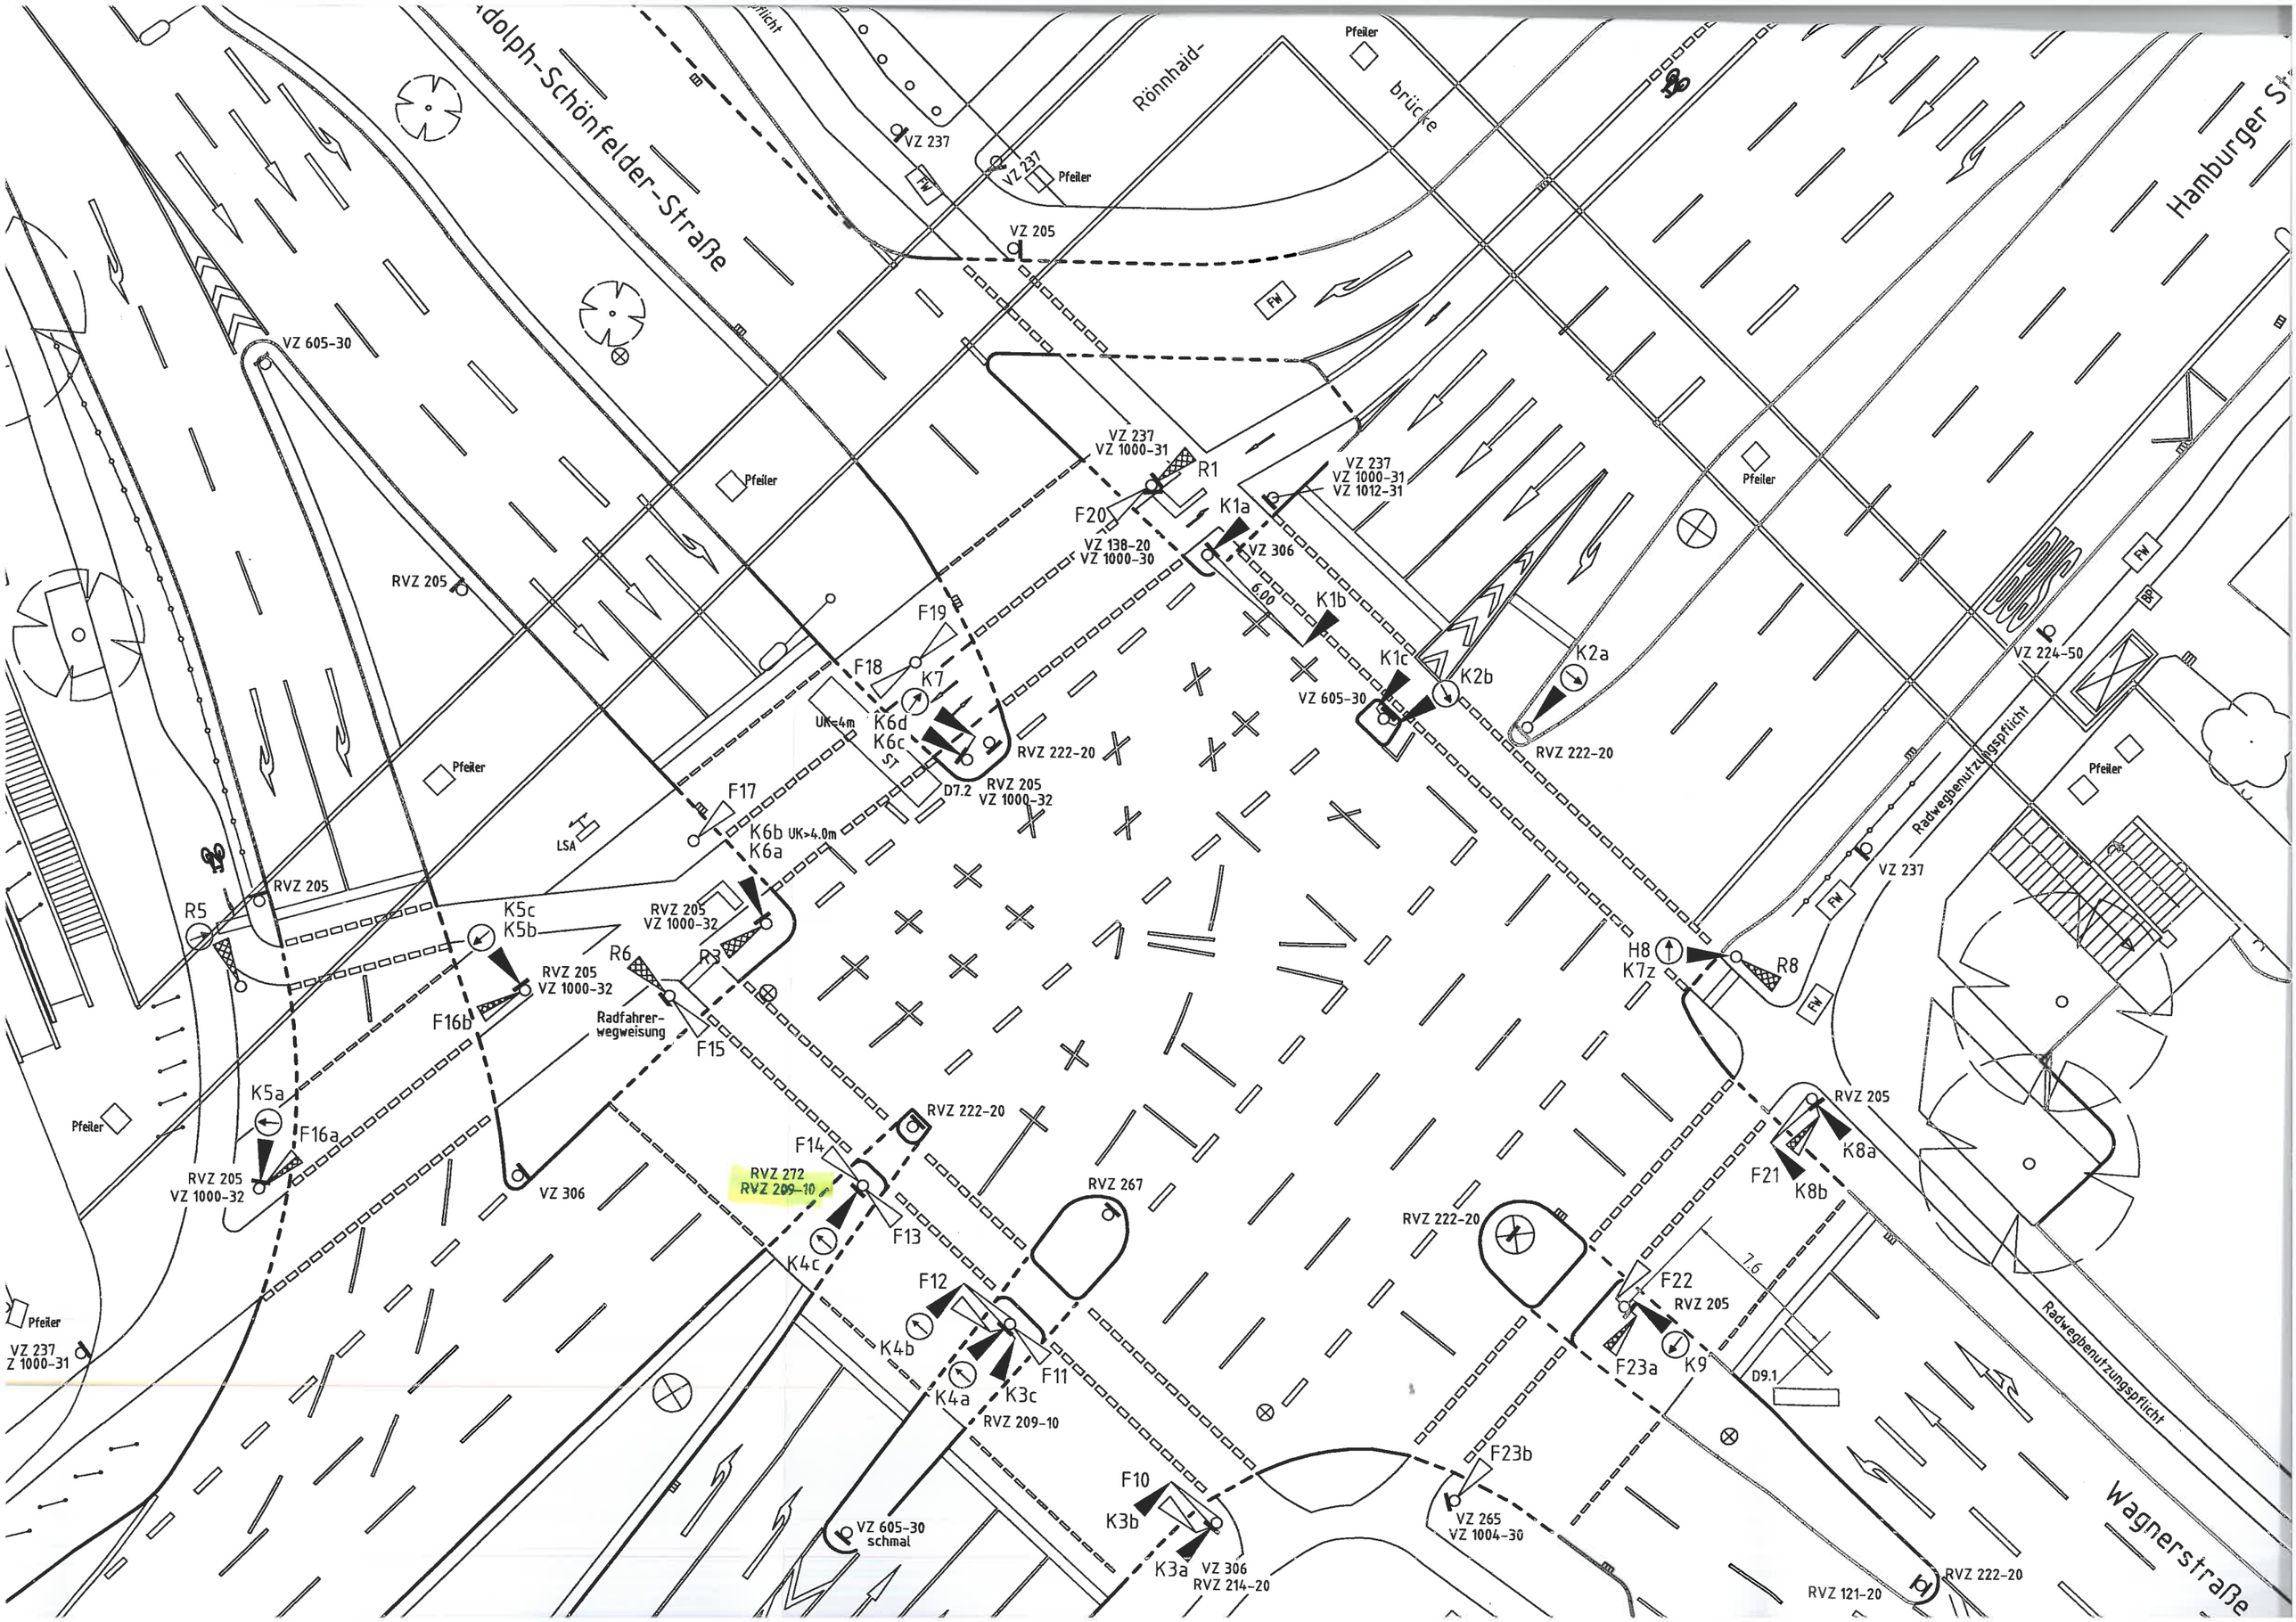
Adolph-Schönfelder-Straße
Rönnhaid-
brücke
Hamburger S
Pfeiler
VZ 237
VZ 205
VZ 605-30
VZ 237
VZ 1000-31
R1
F20
K1a
VZ 138-20
VZ 1000-30
VZ 306
6.00
VZ 237
VZ 1000-31
VZ 1012-31
K1b
K1c
K2b
K2a
VZ 605-30
RVZ 222-20
RVZ 205
F19
F18
K7
K6d
K6c
UK=4m
RVZ 222-20
RVZ 205
VZ 1000-32
D7.2
F17
K6b UK>4.0m
K6a
LSA
VZ 224-50
Radwegbenutzungspflicht
VZ 237
RVZ 205
R5
K5c
K5b
RVZ 205
VZ 1000-32
R6
R3
RVZ 205
VZ 1000-32
F16b
Radfahrer-
wegweisung
F15
H8
K7z
R8
K5a
F16a
RVZ 205
VZ 1000-32
VZ 306
RVZ 222-20
F14
RVZ 272
RVZ 209-10
RVZ 267
K4c
F13
RVZ 222-20
F21
K8a
K8b
F12
K4b
F11
K4a
K3c
RVZ 209-10
F22
RVZ 205
F23a
K9
D9.1
7.6
VZ 237
Z 1000-31
F10
K3b
F23b
VZ 265
VZ 1004-30
VZ 605-30
schmal
K3a
VZ 306
RVZ 214-20
RVZ 222-20
RVZ 121-20
Wagnerstraße