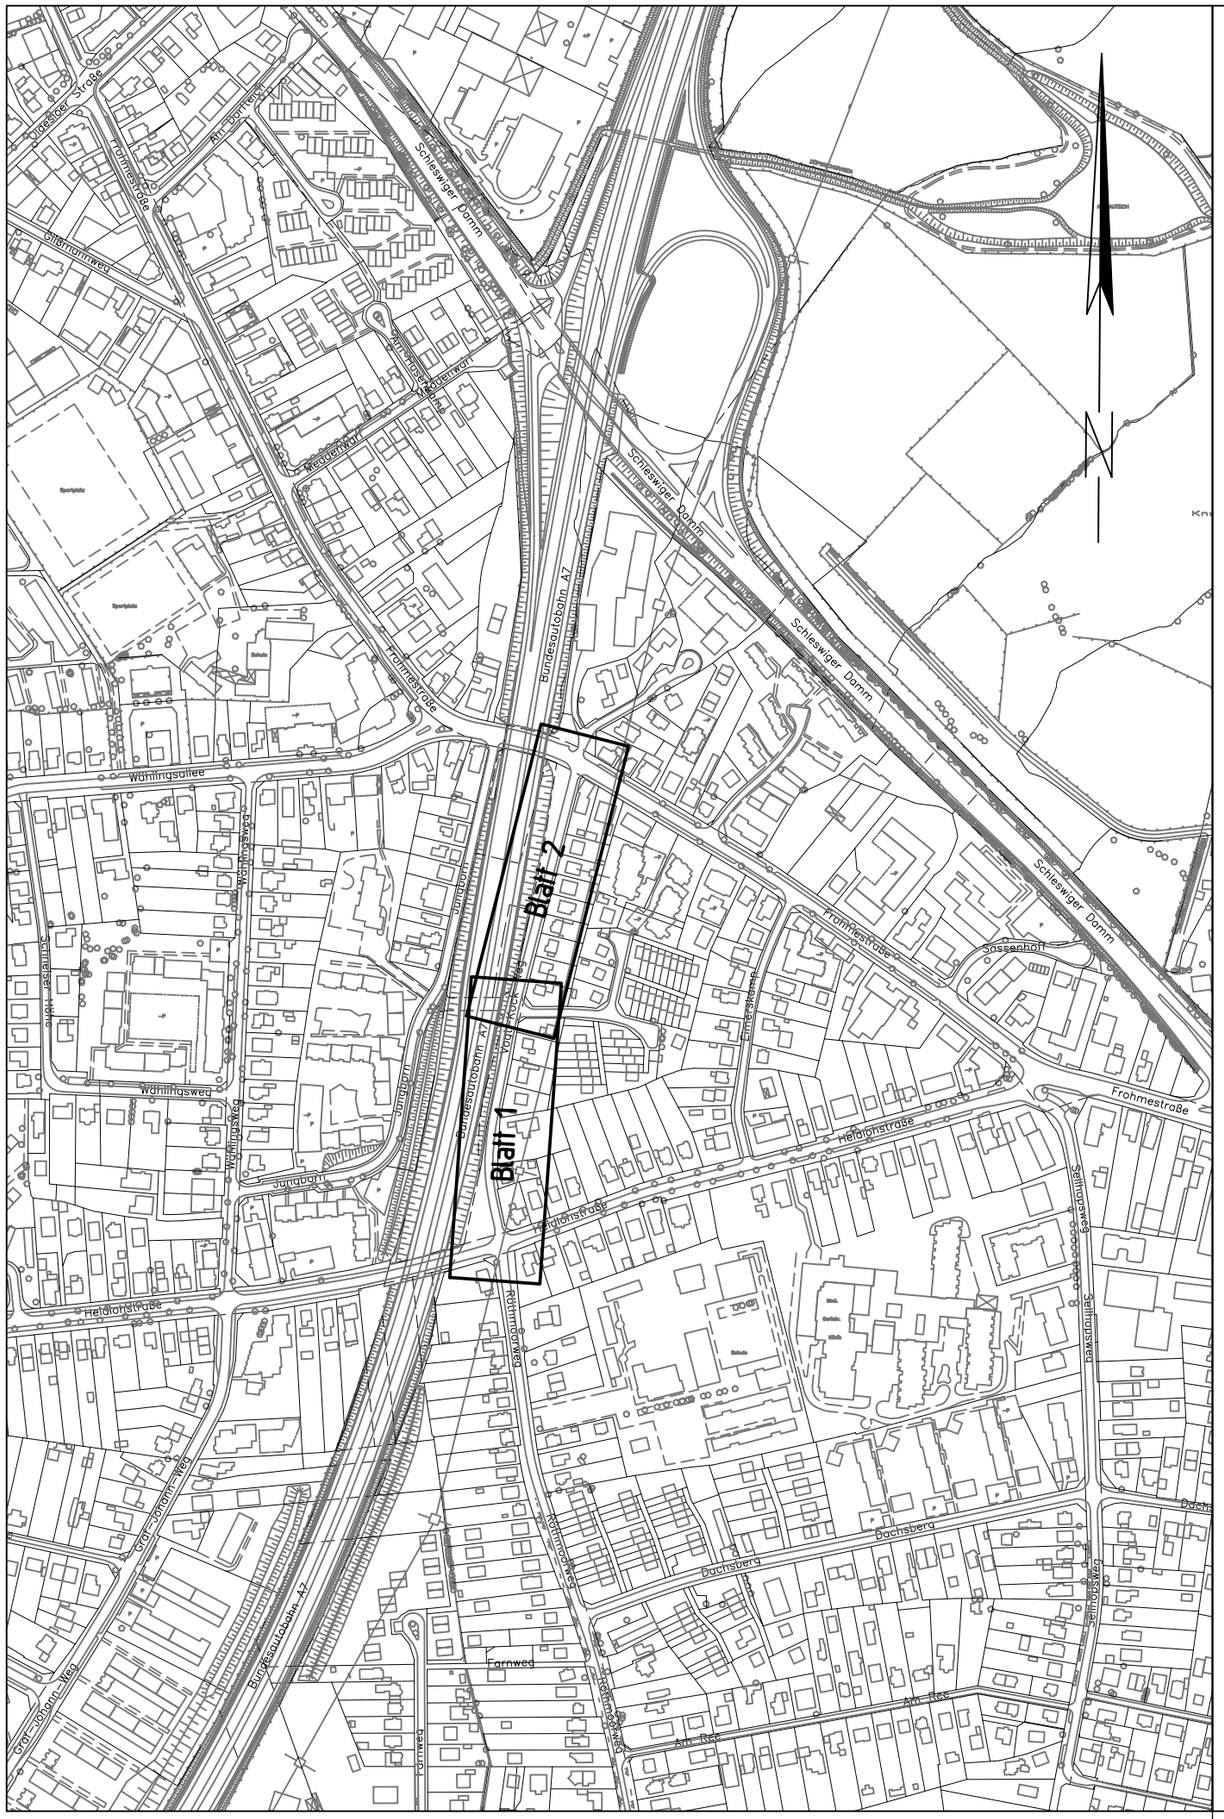

Ingenieurpartnerschaft Diercks Schröder
Beratende Ingenieure für Bauwesen

09.12.2020
gez. C. Diercks

Osterbekstraße 90a 22083 Hamburg Tel 040/65 79 62-90 Fax 040/65 79 62-96 info@ids-hh.de

Index	Änderungen und Ergänzungen	Bearbeitet (Name)	Leit- / Kurzzeichen und Unterschrift	Datum

Bedarfsträger:

FREIE UND HANSESTADT HAMBURG
Bezirksamt Eimsbüttel
Dezernat Wirtschaft, Bauen und Umwelt
Fachamt Management des öffentlichen Raumes
Abteilung Straßen und Gewässer

Realisierungsträger:

FREIE UND HANSESTADT HAMBURG
Bezirksamt Eimsbüttel
Dezernat Wirtschaft, Bauen und Umwelt
Fachamt Management des öffentlichen Raumes
Abteilung Straßen und Gewässer

Baumaßnahme:
Erhaltungsmanagement für Hamburgs Straßen

Teilbaumaßnahme:
Vogt-Kock-Weg (Heidlohstraße-Frohmestraße)

Planinhalt:
Übersichtsplan

Maßstab:
1 : 5.000

Datum: 15.12.2020
Bearbeitet:
gez. Oetting, E/MR211
Unterschrift,

Datum: .....
Fachtechnisch geprüft:
.....
Unterschrift,

Datum: .....
Aufgestellt:
.....
Unterschrift,

Datum: .....
Geprüft: