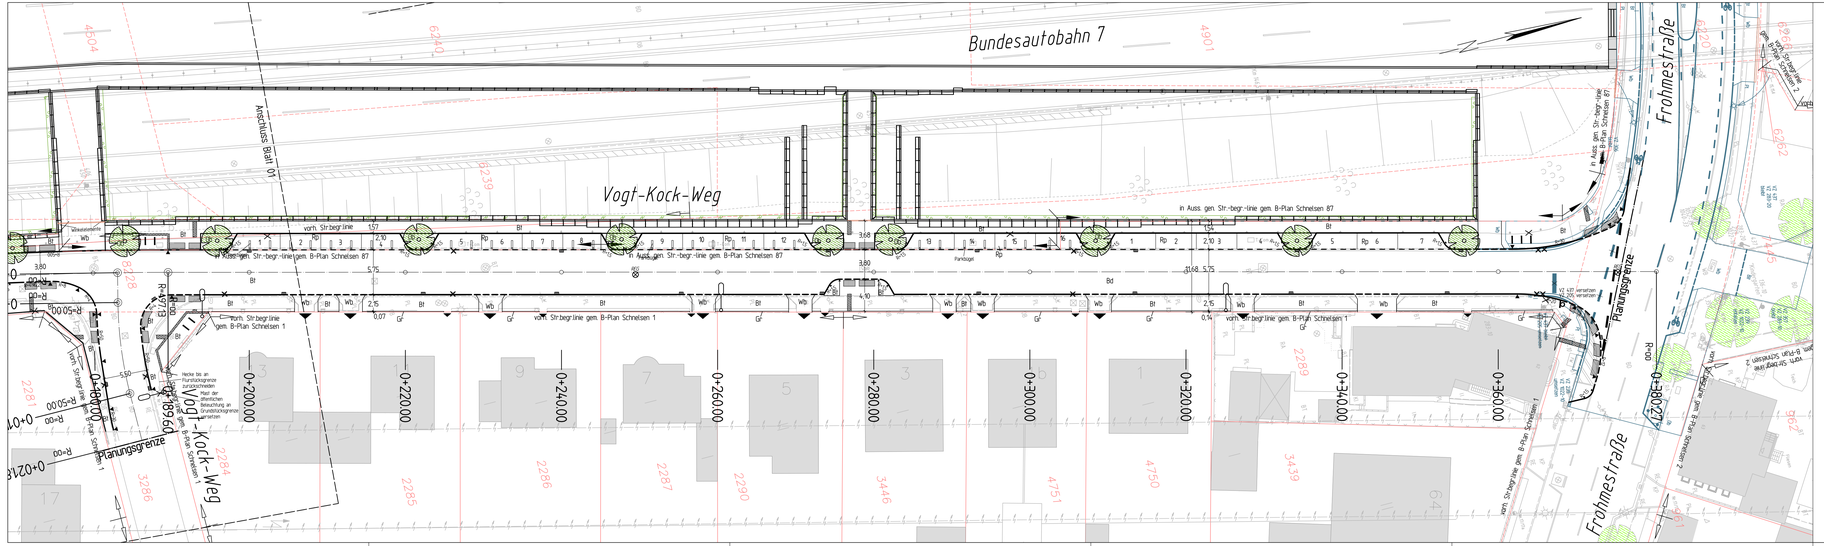

Legende

- Hochbord
- Bussonderbord S (15,6/28,5/31,2 cm)
- abgesenkter Hochbord
- Tiefbord
- Tiefbord B/20
- gepl./ vorh./ aufzh. Beleuchtung
- gepl./ vorh./ aufzuh. Straßenabl.
- gepl./ vorh./ aufzuh. Einstiegsschacht (Regenwasser)
- gepl./ vorh./ aufzuh. LSA
- gepl./ vorh./ aufzuh. Baum
- gepl./ vorh./ aufzuh. Hecke
- Winkelstützwände aus A7-Überdeckelung
- vorh. Straßenbegrenzungslinie
- Straßenbegrenzungslinie gem. B-Plan
- in Auss. gen. Straßenbegrenzungslinie gem. B-Plan
- gepl./ vorh./ aufzuh. Poller
- umleg- und versenkbarer Absperrpfosten
- Fahrradanlehnbügel
- Fahrgastunterstand (FGU)
- RVZ 222-20 — gepl./ vorh./aufzuh. Verkehrszeichen mit Nr.
- taktile Leitelemente
- Zufahrten / Zuwegungen

Bt = Betonsteinpflaster
Rp = Rasenpflaster
Wb = Betonwabensteinpflaster
Ob = Oberboden mit Rasenansaat
Gr = Grand
Bit = Asphalt
Bn = Beton

farbige Darstellung des Bestands aus den Anschlussplanungen Heidlohstraße und Frohmestraße

Ingenieurpartnerschaft Diercks Schröder
Beratende Ingenieure für Bauwesen
09.12.2020
gez. C. Diercks

Osterbekstraße 90a 22083 Hamburg Tel 040/65 79 62-90 Fax 040/65 79 62-96 info@ids-hh.de

Bezugssystem ETRS89 Abbildung Gauß-Krüger

Index	Änderungen und Ergänzungen	Bearbeitet (Name)	Lieb-/ Kurzzeichen und Unterschrift	Datum

Bezirksamt Eimsbüttel
Dezernat Wirtschaft, Bauen und Umwelt
Fachamt Management des öffentlichen Raumes
Abteilung Straßen und Gewässer

Bauvorhaben: Erhaltungsmanagement für Hamburgs Straßen

Teilbauvorhaben: Vogt-Kock-Weg (Heidlohstraße-Frohmestraße)

Planinhalt: Lageplan 2/2

Maßstab: 1 : 250

Datum: 15.12.2020 Bearbeitet: gez. Oehrig, E/MR211 Unterschrift:

Datum: 15.12.2020 Fachtechnisch geprüft: gez. YoB Unterschrift:

Datum: 16.12.2020 Aufgestellt: gez. Wilma Unterschrift, FR 20

Datum: 16.12.2020 Geprüft: gez. Weber Unterschrift:

Dateiname: 10760_LPL_2.dwg, 1:1 Layout: LP_2 Plotdatum: 16.12.2020 Speicherort: H:\Projekte\2020\10760_STRASSEN\Vogt-Kock-Weg\10760_STRASSEN_LPL_2.dwg