


# Am Friedhof, Schnitt A-A, ca. Station 1+120

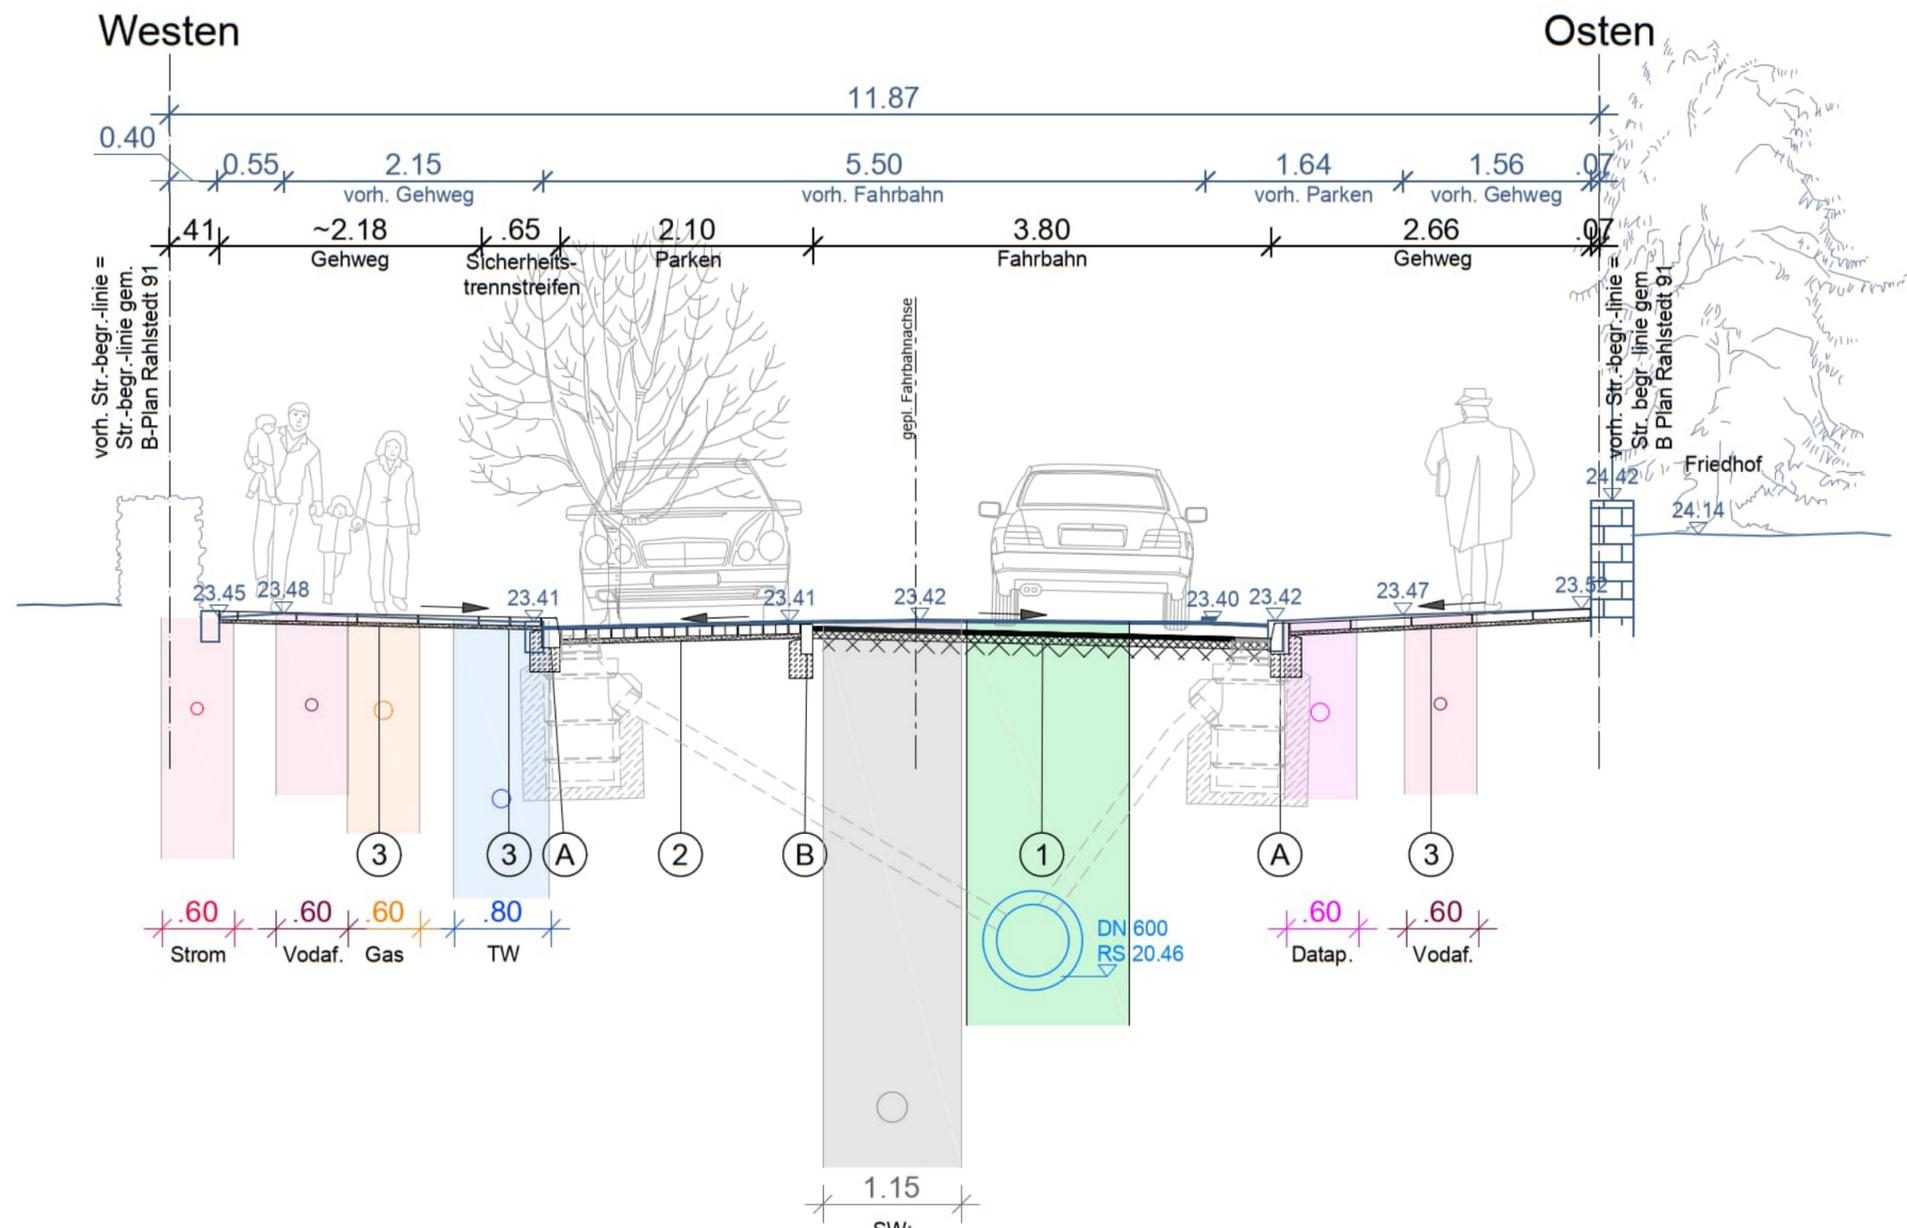

- ① Fahrbahn Vollausbau  
gem. ReStra und RStO 12, Tafel 1
- ② Parkfläche Pflasterdecke  
gem. ReStra und RStO 12, Tafel 3
- ③ Gehweg und  
Sicherheits-trennstreifen  
gem. ReStra und RStO 12, Tafel 6
- ④ Rasengitterstein aus Beton  
gem. ReStra und RStO 12, Tafel 6
- Ⓐ Hochbord aus Beton  
gem. ReStra M FP
- Ⓑ Tiefbord aus Beton  
gem. ReStra M FP

**NORD**  
**wfw CONSULT**  
INGENIEURGESELLSCHAFT mbH

Banksstraße 4  
20097 Hamburg  
Tel: +49 (0)40 696 507-0  
Fax: +49 (0)40 696 507-41  
info@wfwnc.de  
www.wfwnc.de

Projektnummer:  
**2017016**

Maßstab:  
**1:50**

Lagebezug ETRS89 Abbildung GK (LS320HH)  
Die Höhen sind in m über NHN angegeben

Projekt:  
**Grundinstandsetzung  
Am Friedhof  
Querschnitt A-A**

Verfasst:  
[Redacted]

Sachbearbeiter:  
[Redacted]

Gezeichnet:  
[Redacted]

Stand:  
**4. Mai 2023**

Projektnummer / Referenzdateien:  
[Redacted]

Plotdatei:  
[Redacted]

Index	Änderungen und Ergänzungen	Bearbeitet (Name) und Leit- / Kurzzeichen	Unterschrift	Datum

Bedarfs-träger:  
**Freie und Hansestadt Hamburg**  
Bezirksamt Wandsbek  
Dezernat Wirtschaft, Bauen und Umwelt  
Fachamt Management des öffentlichen Raumes  
Fachbereich Straßen

Realisierungsträger:  
**Freie und Hansestadt Hamburg**  
Bezirksamt Wandsbek  
Dezernat Wirtschaft, Bauen und Umwelt  
Fachamt Management des öffentlichen Raumes  
Fachbereich Straßen

Baumaßnahme:  
**Grundinstandsetzung von Straßen**

Datum: **09.05.2023**

Bearbeitet:  
[Redacted]

Unterschrift, Projektleiter / Sachbearbeiter

Teilbaumaßnahme:  
**Am Friedhof  
(zwischen Rahlstedter Straße  
und Schöneberger Straße)**

Datum: .....

Fachtechnisch geprüft:  
.....

Unterschrift, Abschnittsleiter

Planinhalt:  
**Querschnitt A-A  
2. Verschickung**

Datum: .....

Aufgestellt:  
.....

Unterschrift, Abteilungsleiter

Zeichnungs-Nr.:  
**17-001-08-01**

Maßstab:  
**1:50**

Datum: .....

Geprüft:  
.....

Unterschrift, Technische Aufsicht

Datum: .....

Freigegeben:  
.....

Unterschrift, Fachamtsleiter