


Am Friedhof, Schnitt B-B, ca. Station 1+200

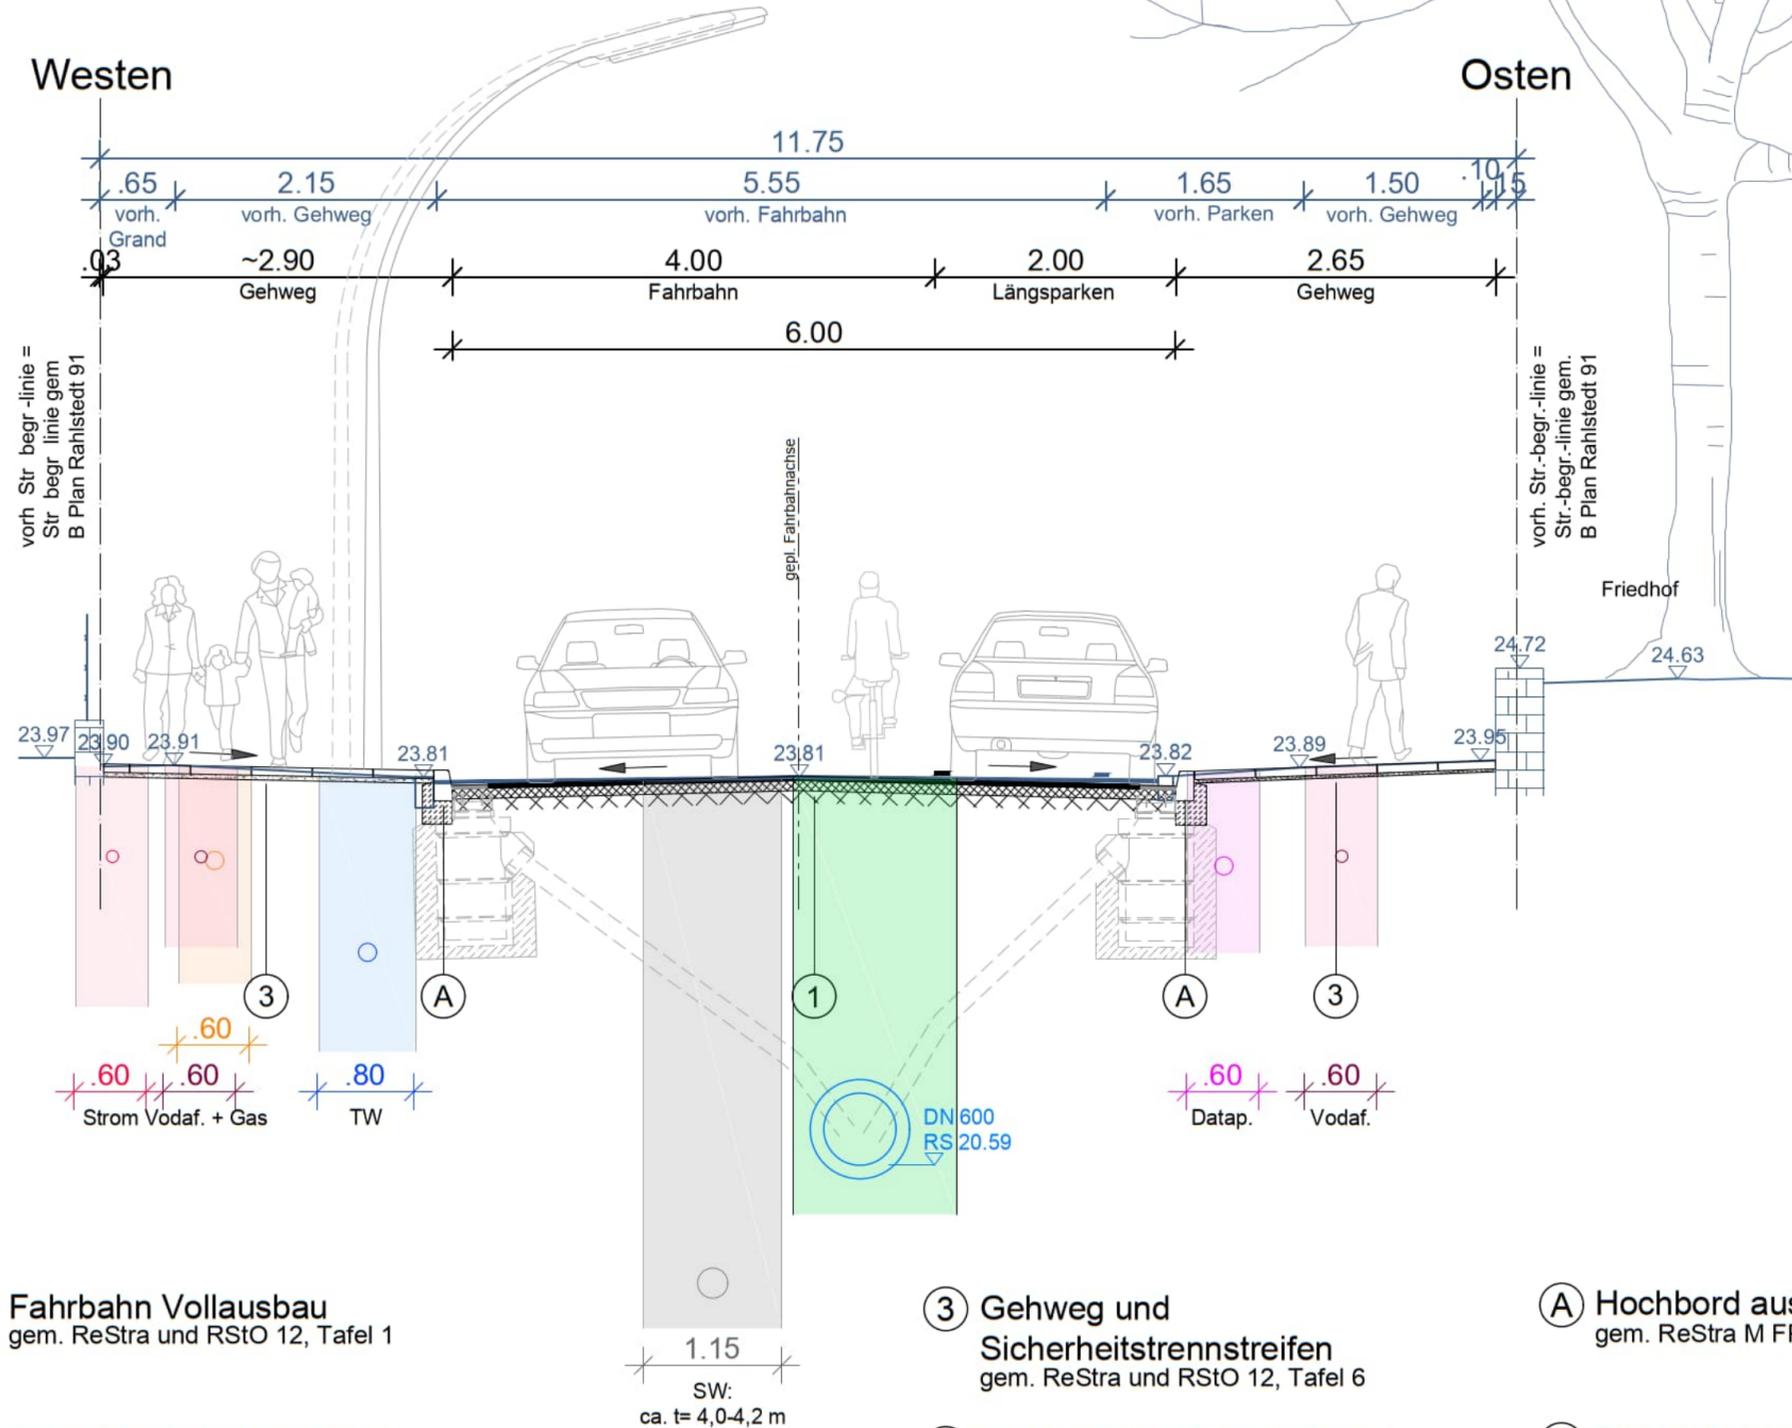

- ① Fahrbahn Vollausbau
gem. ReStra und RStO 12, Tafel 1
- ② Parkfläche Pflasterdecke
gem. ReStra und RStO 12, Tafel 3

- ③ Gehweg und
Sicherheitstreifen
gem. ReStra und RStO 12, Tafel 6
- ④ Rasengitterstein aus Beton
gem. ReStra und RStO 12, Tafel 6

- Ⓐ Hochbord aus Beton
gem. ReStra M FP
- Ⓑ Tiefbord aus Beton
gem. ReStra M FP

		Banksstraße 4 20097 Hamburg Tel: +49 (0)40 696 507-0 Fax: +49 (0)40 696 507-41 info@wfwnc.de www.wfwnc.de		Projektnummer: 2017016											
		Maßstab: 1:50		Lagebezug ETRS89 Abbildung GK (LS320HH) Die Höhen sind in m über NN angegeben											
Projekt: Grundinstandsetzung Am Friedhof Querschnitt B-B		Verfasst: [Redacted]		Sachbearbeiter: [Redacted]											
Gezeichnet: [Redacted]		Stand: 4. Mai 2023													
Projektnummer / Referenzdateien: [Redacted]		Plottdatei: [Redacted]													
Datenlizenz Deutschland: http://www.govdata.de/d-dhb-2-0 , Karte veröffentlicht durch Freie und Hansestadt Hamburg, Landesbetrieb Geoinformation und Vermessung http://luuche.transparenz.hamburg.de Amtliches Liegenschaftskatasterinformationssystem ALK258 Freie und Hansestadt Hamburg, Landesbetrieb Geoinformation und Vermessung www.georb.hamburg.de															
<table border="1" style="width: 100%; border-collapse: collapse;"> <thead> <tr> <th>Index</th> <th>Änderungen und Ergänzungen</th> <th>Bearbeitet (Name) und Leit- / Kurzzeichen</th> <th>Unterschrift</th> <th>Datum</th> </tr> </thead> <tbody> <tr> <td> </td> <td> </td> <td> </td> <td> </td> <td> </td> </tr> </tbody> </table>						Index	Änderungen und Ergänzungen	Bearbeitet (Name) und Leit- / Kurzzeichen	Unterschrift	Datum					
Index	Änderungen und Ergänzungen	Bearbeitet (Name) und Leit- / Kurzzeichen	Unterschrift	Datum											
Bedarfsträger:		Freie und Hansestadt Hamburg Bezirksamt Wandsbek Dezernat Wirtschaft, Bauen und Umwelt Fachamt Management des öffentlichen Raumes Fachbereich Straßen 													
Realisierungsträger:		Freie und Hansestadt Hamburg Bezirksamt Wandsbek Dezernat Wirtschaft, Bauen und Umwelt Fachamt Management des öffentlichen Raumes Fachbereich Straßen 													
Baumaßnahme: Grundinstandsetzung von Straßen		Datum: 09.05.2023 Bearbeitet: [Redacted]		Unterschrift, Projektleiter / Sachbearbeiter [Redacted]											
Teilbaumaßnahme: Am Friedhof (zwischen Rahlstedter Straße und Schöneberger Straße)		Datum: Fachtechnisch geprüft:		Unterschrift, Abschnittsleiter											
Planinhalt: Querschnitt B-B 2. Verschickung		Datum: Aufgestellt:		Unterschrift, Abteilungsleiter											
Zeichnungs-Nr.: 17-001-08-02		Maßstab: 1:50													
Datum: Geprüft:		Datum: Freigegeben:		Unterschrift, Fachamtsleiter											
Unterschrift, Technische Aufsicht		Unterschrift, Fachamtsleiter													