


Am Friedhof, Schnitt D-D, ca. Station 1+680

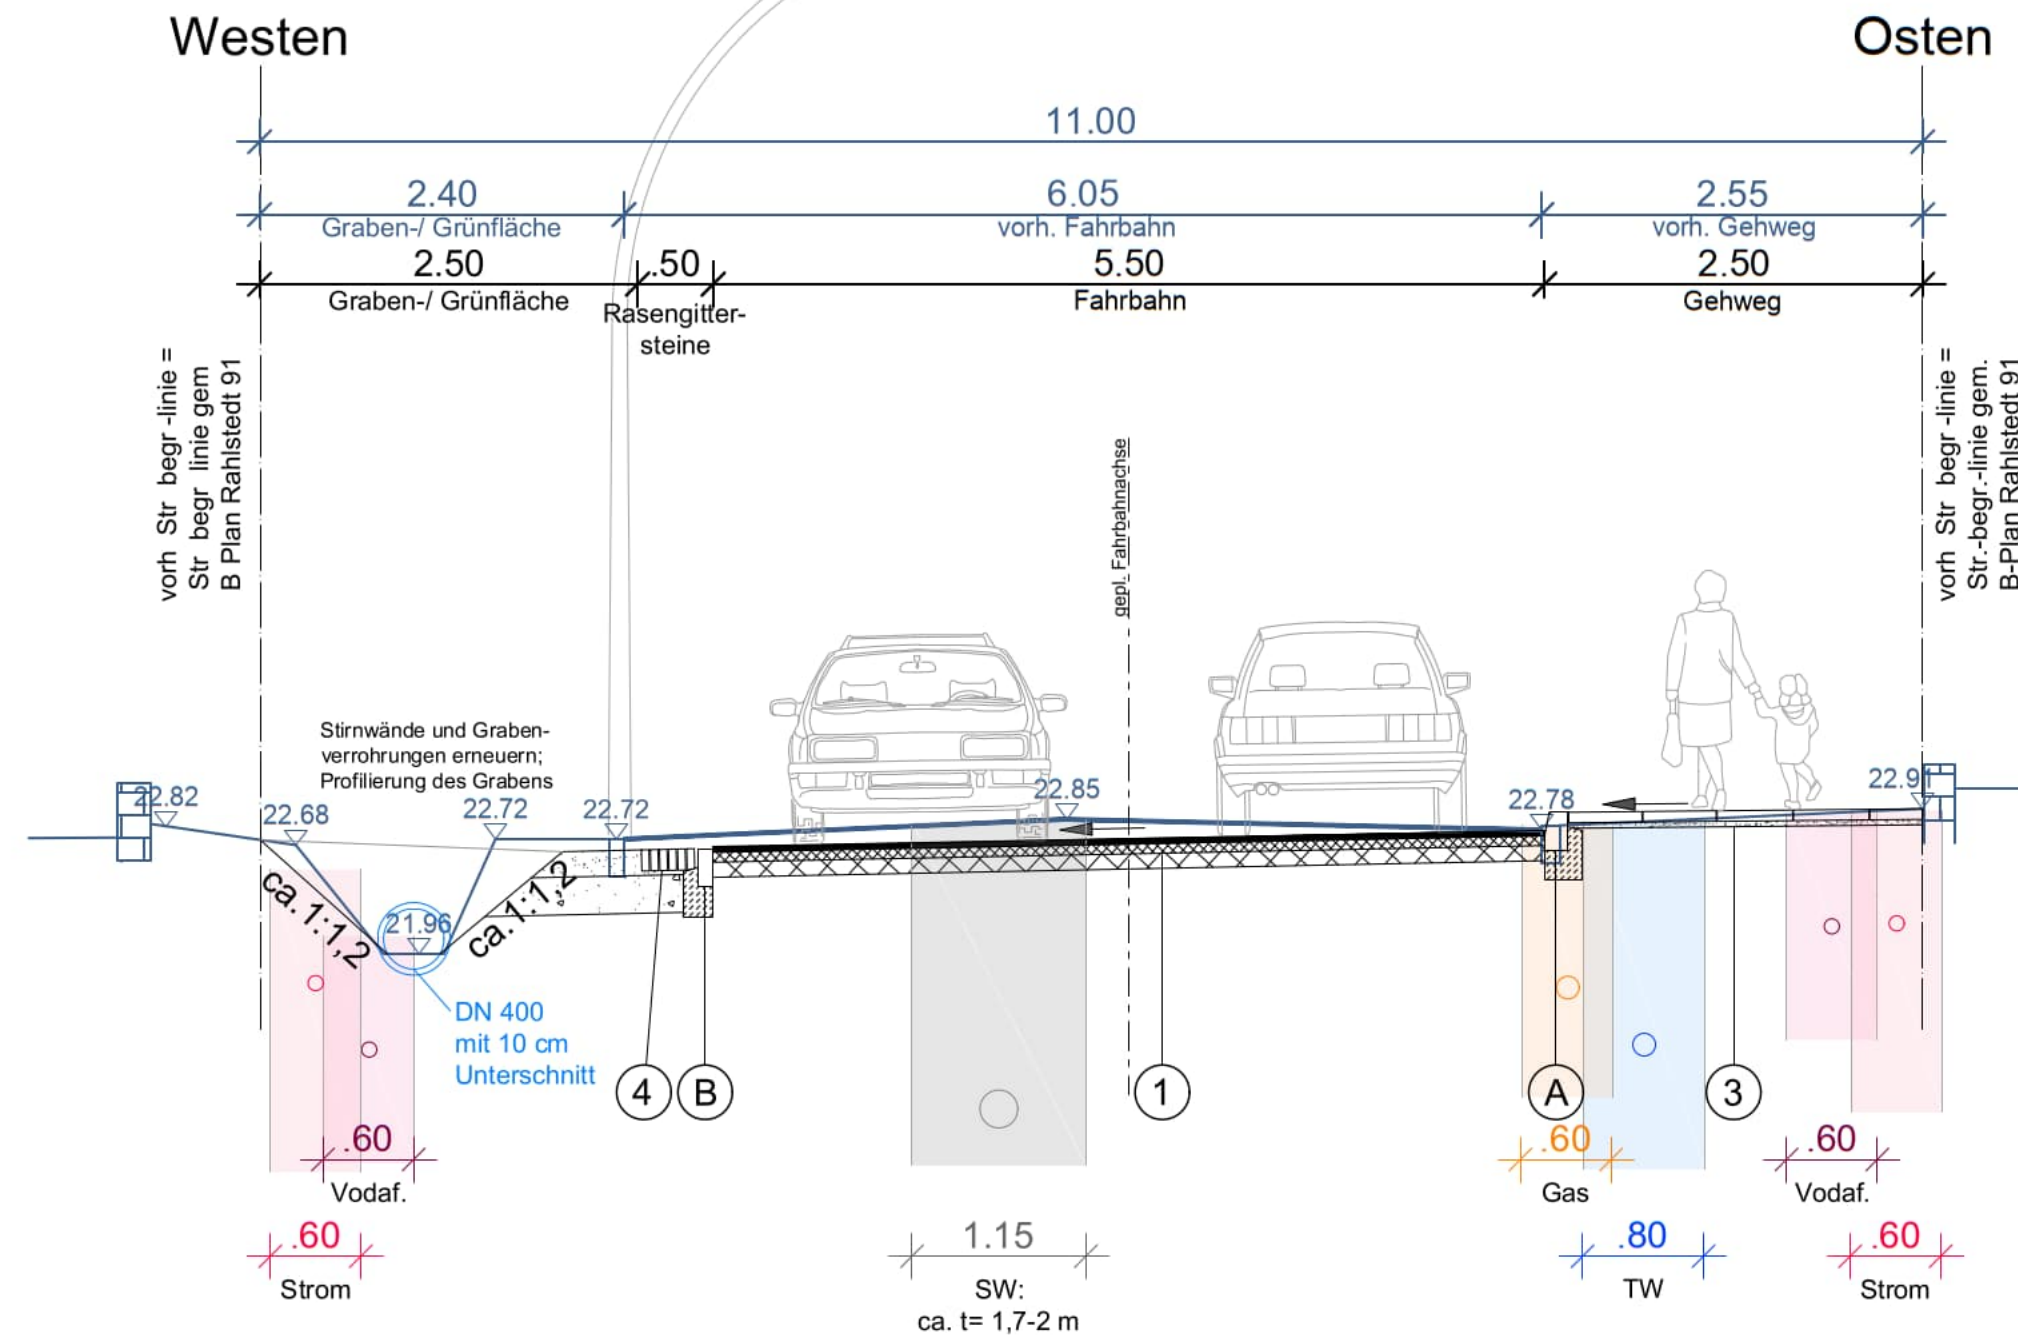

① Fahrbahn Vollausbau
gem. ReStra und RStO 12, Tafel 1

③ Gehweg und
Sicherheitstrennstreifen
gem. ReStra und RStO 12, Tafel 6

Ⓐ Hochbord aus Beton
gem. ReStra M FP

② Parkfläche Pflasterdecke
gem. ReStra und RStO 12, Tafel 3

④ Rasengitterstein aus Beton
gem. ReStra und RStO 12, Tafel 6

Ⓑ Tiefbord aus Beton
gem. ReStra M FP

NORD
wfw CONSULT
INGENIEURGESELLSCHAFT mbH

Banksstraße 4
20097 Hamburg
Tel: +49 (0)40 696 507-0
Fax: +49 (0)40 696 507-41
info@wfwnc.de
www.wfwnc.de

Projektnummer:
2017016

Maßstab:
1:50

Lagebezug ETRS89 Abbildung GK (LS320HH)
Die Höhen sind in m über NN angegeben

Projekt:

**Grundinstandsetzung
Am Friedhof
Querschnitt D-D**

Verfasst:

[Redacted]

Sachbearbeiter:

[Redacted]

Gezeichnet:

[Redacted]

Stand:

4. Mai 2023

Projektnummer / Referenzdateien:

[Redacted]

Plotdatei:

[Redacted]

Datenlizenz Deutschland: <http://www.govdata.de/d-40-by-2-0>. Karte veröffentlicht durch Freie und Hansestadt Hamburg, Landesbetrieb Geoinformation und Vermessung <http://luuche.transparenz.hamburg.de>
Amtliches Liegenschaftskatasterinformationssystem ALK25: Freie und Hansestadt Hamburg, Landesbetrieb Geoinformation und Vermessung www.georib.hamburg.de

Index	Änderungen und Ergänzungen	Bearbeitet (Name) und Leit- / Kurzzeichen	Unterschrift	Datum

Bedarfsträger:

Freie und Hansestadt Hamburg
Bezirksamt Wandsbek
Dezernat Wirtschaft, Bauen und Umwelt
Fachamt Management des öffentlichen Raumes
Fachbereich Straßen



Realisierungsträger:

Freie und Hansestadt Hamburg
Bezirksamt Wandsbek
Dezernat Wirtschaft, Bauen und Umwelt
Fachamt Management des öffentlichen Raumes
Fachbereich Straßen



Baumaßnahme:

Grundinstandsetzung von Straßen

Datum: **09.05.2023**

Bearbeitet:

[Redacted]

Unterschrift, Projektleiter / Sachbearbeiter

Teilbaumaßnahme:

**Am Friedhof
(zwischen Rahlstedter Straße
und Schöneberger Straße)**

Datum:

Fachtechnisch geprüft:

[Redacted]

Unterschrift, Abschnittsleiter

Planinhalt:

**Querschnitt D-D
2. Verschickung**

Datum:

Aufgestellt:

[Redacted]

Unterschrift, Abteilungsleiter

Zeichnungs-Nr.:

17-001-08-04

Maßstab:

1:50

Datum:

Geprüft:

[Redacted]

Unterschrift, Technische Aufsicht

Datum:

Freigegeben:

[Redacted]

Unterschrift, Fachamtsleiter