


Am Friedhof

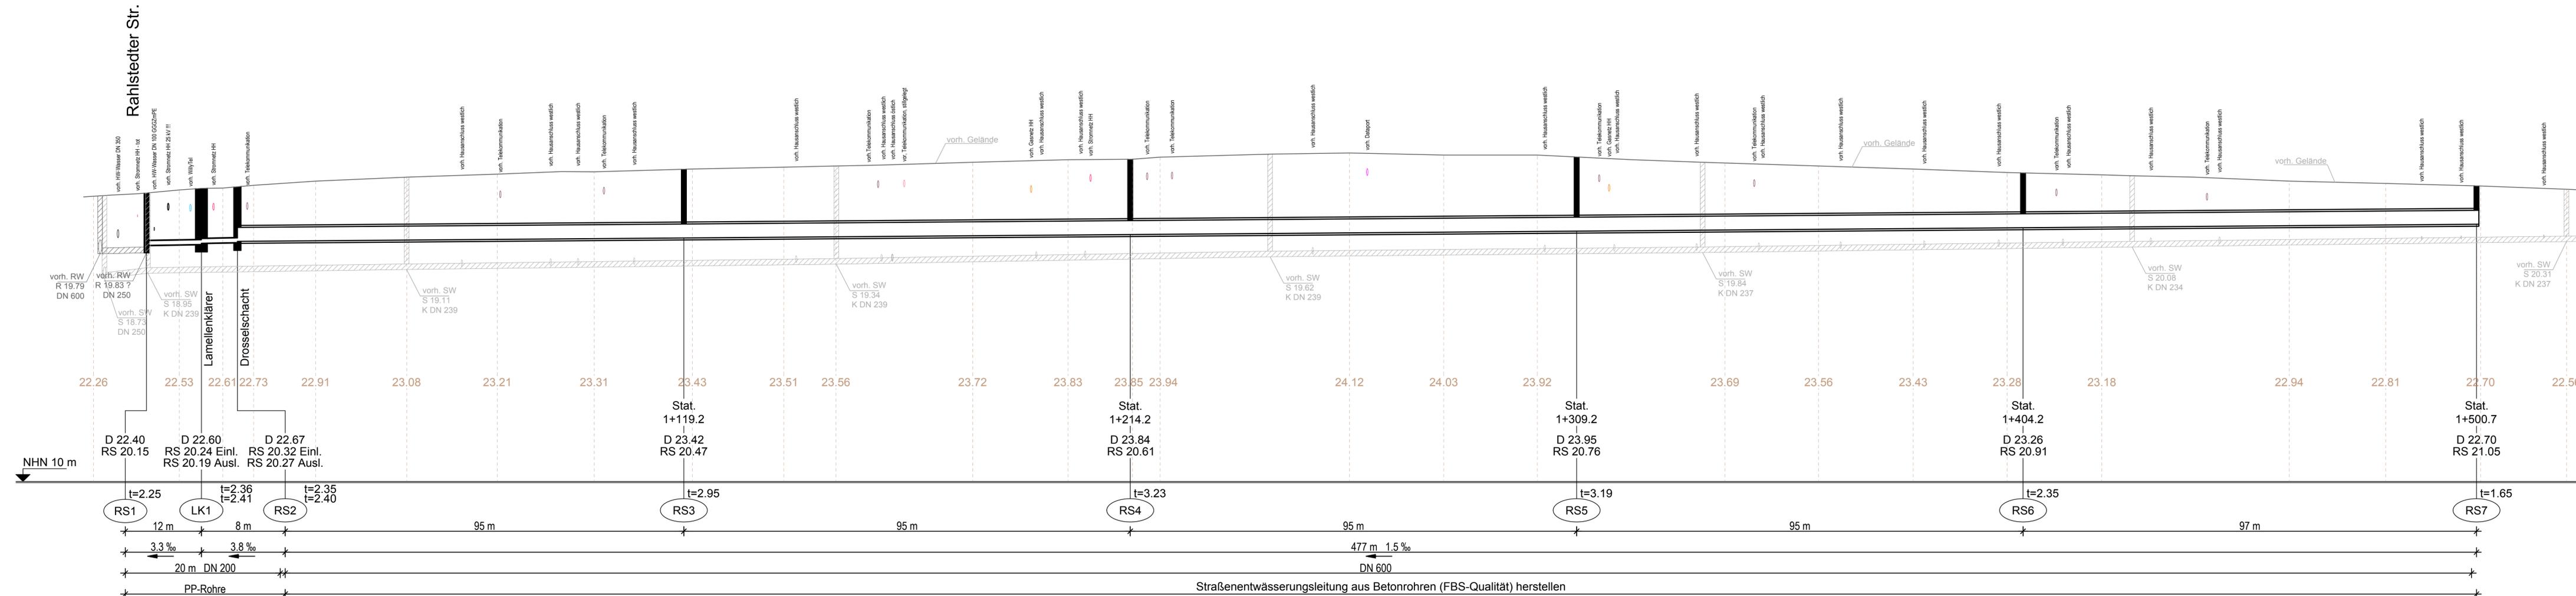

		Banksstraße 4 20097 Hamburg Tel: +49 (0)40 696 507-0 Fax: +49 (0)40 696 507-41 info@wfwnc.de www.wfwnc.de		Projektnummer: 2017016 Maßstab: 1:500/100 Lagebezug ETRS89 Abbildung GK (LS320+H) Die Höhen sind in m über NN angegeben	
Projekt: Grundinstandsetzung Am Friedhof Längsschnitt - SEA				Verfasst: [Redacted] Sachbearbeiter: [Redacted] Gezeichnet: [Redacted] Stand: 4. Mai 2023	
Datum: 09.05.2023 Bearbeitet: [Redacted] Unterschrift, Projektleiter / Sachbearbeiter					
Teilbaumaßnahme: Am Friedhof (zwischen Rahlstedter Straße und Schöneberger Straße)				Datum: Fachtechnisch geprüft: Unterschrift, Abschnittsleiter	
Planinhalt: Längsschnitt - SEA 2. Verschickung				Datum: Aufgestellt: Unterschrift, Abteilungsleiter	
Zeichnungs-Nr.: 17-001-09-01		Maßstab: 1:500/100			
Datum: Geprüft: Unterschrift, Technische Aufsicht				Datum: Freigegeben: Unterschrift, Fachamtsleiter	

Bedarfssträger:
Freie und Hansestadt Hamburg
 Bezirksamt Wandsbek
 Dezernat Wirtschaft, Bauen und Umwelt
 Fachamt Management des öffentlichen Raumes
 Fachbereich Straßen

Realisierungsträger:
Freie und Hansestadt Hamburg
 Bezirksamt Wandsbek
 Dezernat Wirtschaft, Bauen und Umwelt
 Fachamt Management des öffentlichen Raumes
 Fachbereich Straßen