


LEGENDE

- Leuchte vorhanden
- Leuchte geplant
- Bord vorhanden
- Bord geplant
- Vz vorhanden
- Vz geplant
- Schutzgitter, vorhanden
- Schutzgitter, geplant
- Fahrradbügel
- Baumschutzbügel
- Bügel, Lang
- Poller
- Baum vorhanden
- Baum geplant
- FGU
- Bodenindikatoren Rippenplatte
- Bodenindikatoren Noppenplatte

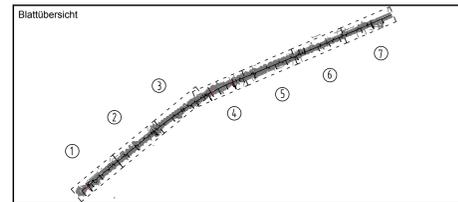

Entwurf:	LOOS-STUEMUND Ingenieurgesellschaft mbH Lohbrügger Landstraße 5 Tel. (040) 79 41 93-0 - Fax -22	Datum	Zeichen
		13.03.17	Stüdemund
		13.03.17	Loos


Koordinatensystem	ETRS89_3GK3 (LS 320)	Höhensystem	DE_DHHN92_NH
-------------------	----------------------	-------------	--------------

Index	Änderungen und Ergänzungen	Bearbeitet (Name)	Leit. / Kurzzeichen und Unterschrift	Datum
-------	----------------------------	-------------------	--------------------------------------	-------

Bedarfsträger: **Bezirksamt Hamburg - Nord**
Dezernat Wirtschaft, Bauen und Umwelt
Fachamt Management des öffentlichen Raumes


Realisierungsträger: **Freie und Hansestadt Hamburg**
Bezirksamt Hamburg - Nord
Dezernat Wirtschaft, Bauen und Umwelt
Fachamt Management des öffentlichen Raumes

Baumaßnahme:	Grundrindsetzung von Straßen	Datum:	----
Teilbaumaßnahme:	Alter Teichweg zwischen Krausestraße und Eulenkamp	Bearbeitet:	----
Planinhalt:	Lageplan Blatt 5	Unterschrift, N/M/R 2210	----
Zeichnung Nr:	N/MR2-2015-059-LP-05	Datum:	----
Datum:	././	Fachtechnisch geprüft:	----
Geprüft:	././	Unterschrift, N/M/R 220	----
		Datum:	----
		Aufgestellt:	----
		Unterschrift, N/M/R 20	----
		Datum:	----
		Freigegeben:	././
		Unterschrift, Technische Aufsicht	----
		Unterschrift, N/M/R-L	----

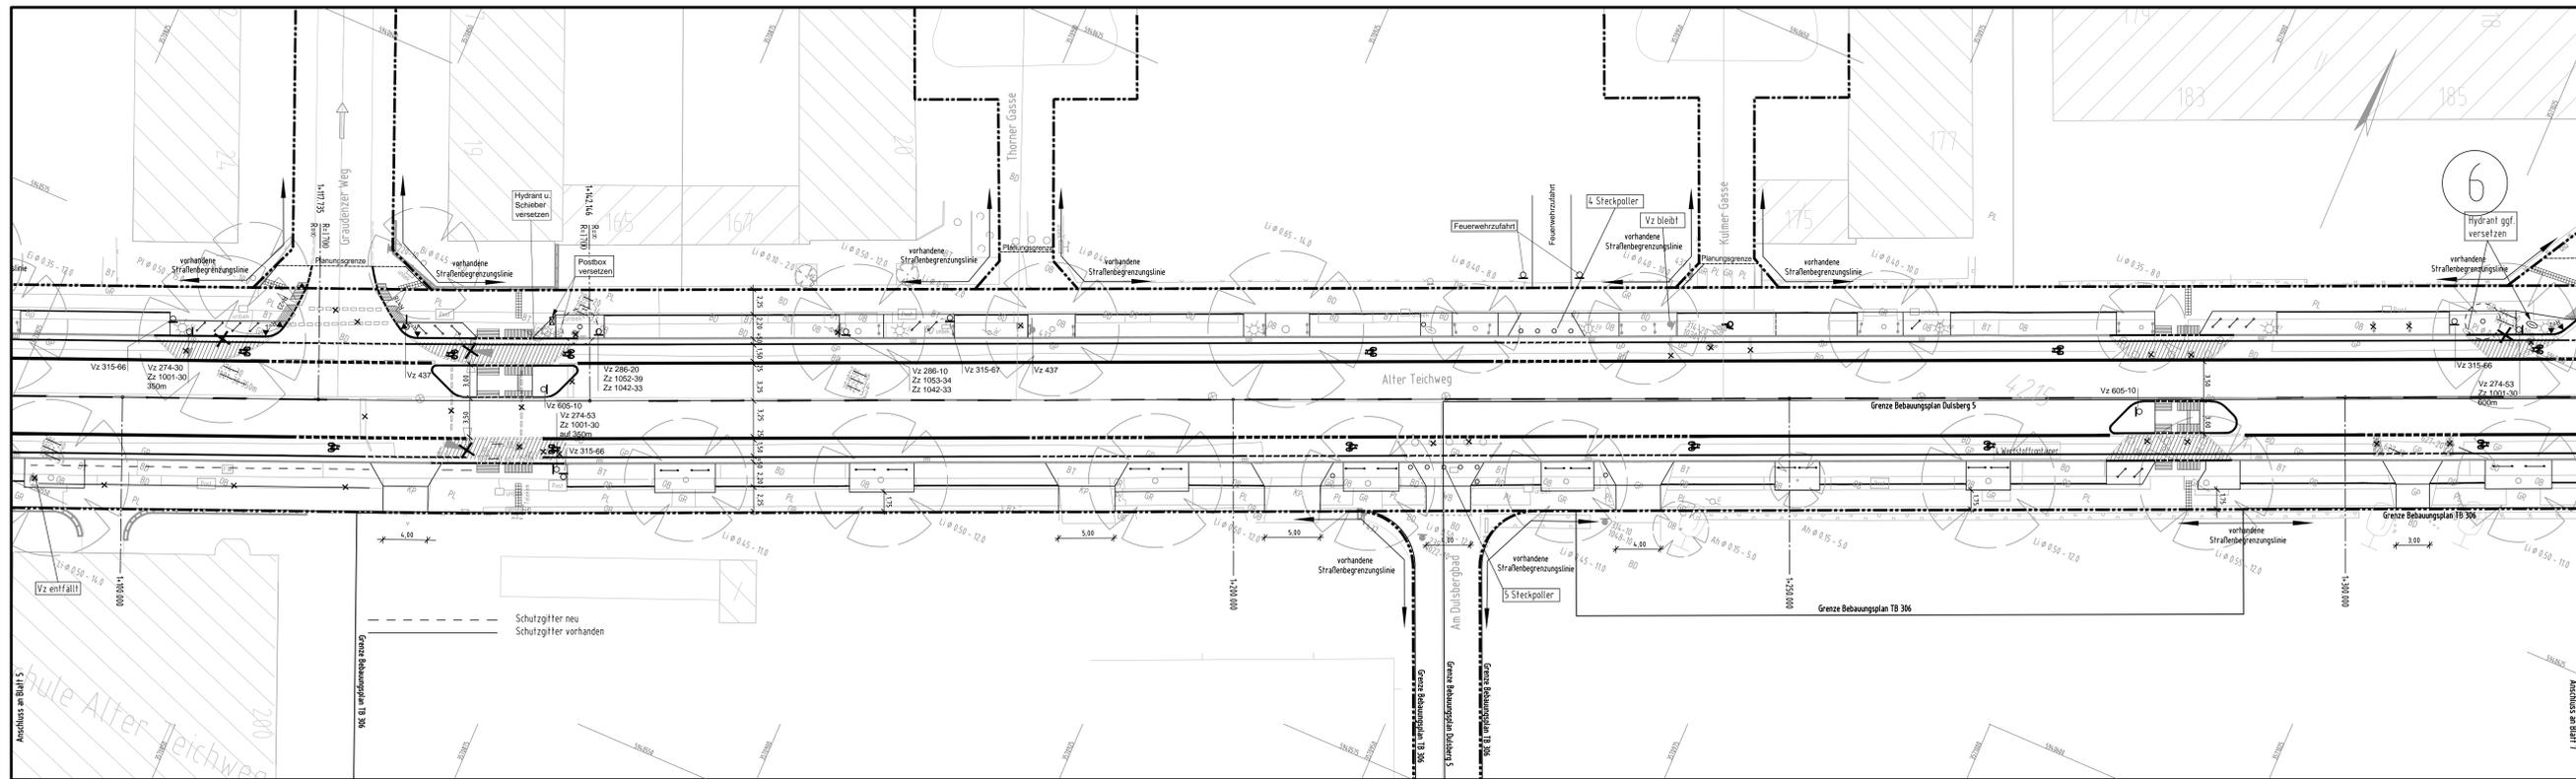

LEGENDE

- Leuchte vorhanden
- Leuchte geplant
- Bord vorhanden
- Bord geplant
- Vz vorhanden
- Vz geplant
- Schutzgitter, vorhanden
- Schutzgitter, geplant
- Fahrradbügel
- Baumschutzbügel
- Bügel, Lang
- Poller
- Baum vorhanden
- Baum geplant
- FGU
- Bodenindikatoren Rippenplatte
- Bodenindikatoren Noppenplatte

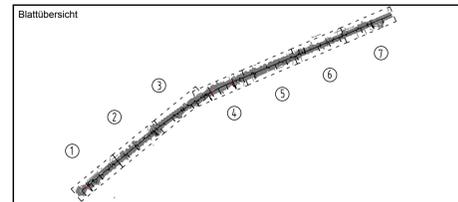

Entwurf:	LOOS-STUEMUND Ingenieurgesellschaft mbH Lohbrügger Landstraße 5 Tel. (040) 79 41 93-0 - Fax -22	Datum	Zeichen
		13.03.17	Stüdemund
		13.03.17	Loos

Koordinatensystem	ETRS89_3GK3 (LS 320)	Höhensystem	DE_DHHN92_NH
-------------------	----------------------	-------------	--------------

Index	Änderungen und Ergänzungen	Bearbeitet (Name)	Leit. / Kurzzeichen und Unterschrift	Datum
-------	----------------------------	-------------------	--------------------------------------	-------

Bedarfsträger: **Bezirksamt Hamburg - Nord**
Dezernat Wirtschaft, Bauen und Umwelt
Fachamt Management des öffentlichen Raumes

Realisierungsträger: **Freie und Hansestadt Hamburg**
Bezirksamt Hamburg - Nord
Dezernat Wirtschaft, Bauen und Umwelt
Fachamt Management des öffentlichen Raumes

Baumaßnahme:	Grundrindsetzung von Straßen	Datum:	----
Teilbaumaßnahme:	Alter Teichweg zwischen Krausestraße und Eulenkamp	Bearbeitet:	----
Planinhalt:	Lageplan Blatt 6	Unterschrift, N/M/R 2210	----
Zeichnung Nr:	N/MR2-2015-059-LP-06	Datum:	----
Datum:	././	Fachtechnisch geprüft:	----
Geprüft:	././	Unterschrift, N/M/R 220	----
		Datum:	----
		Aufgestellt:	----
		Unterschrift, N/M/R 20	----
		Datum:	----
		Freigegeben:	././
		Unterschrift, Technische Aufsicht	----
		Unterschrift, N/M/R-L	----