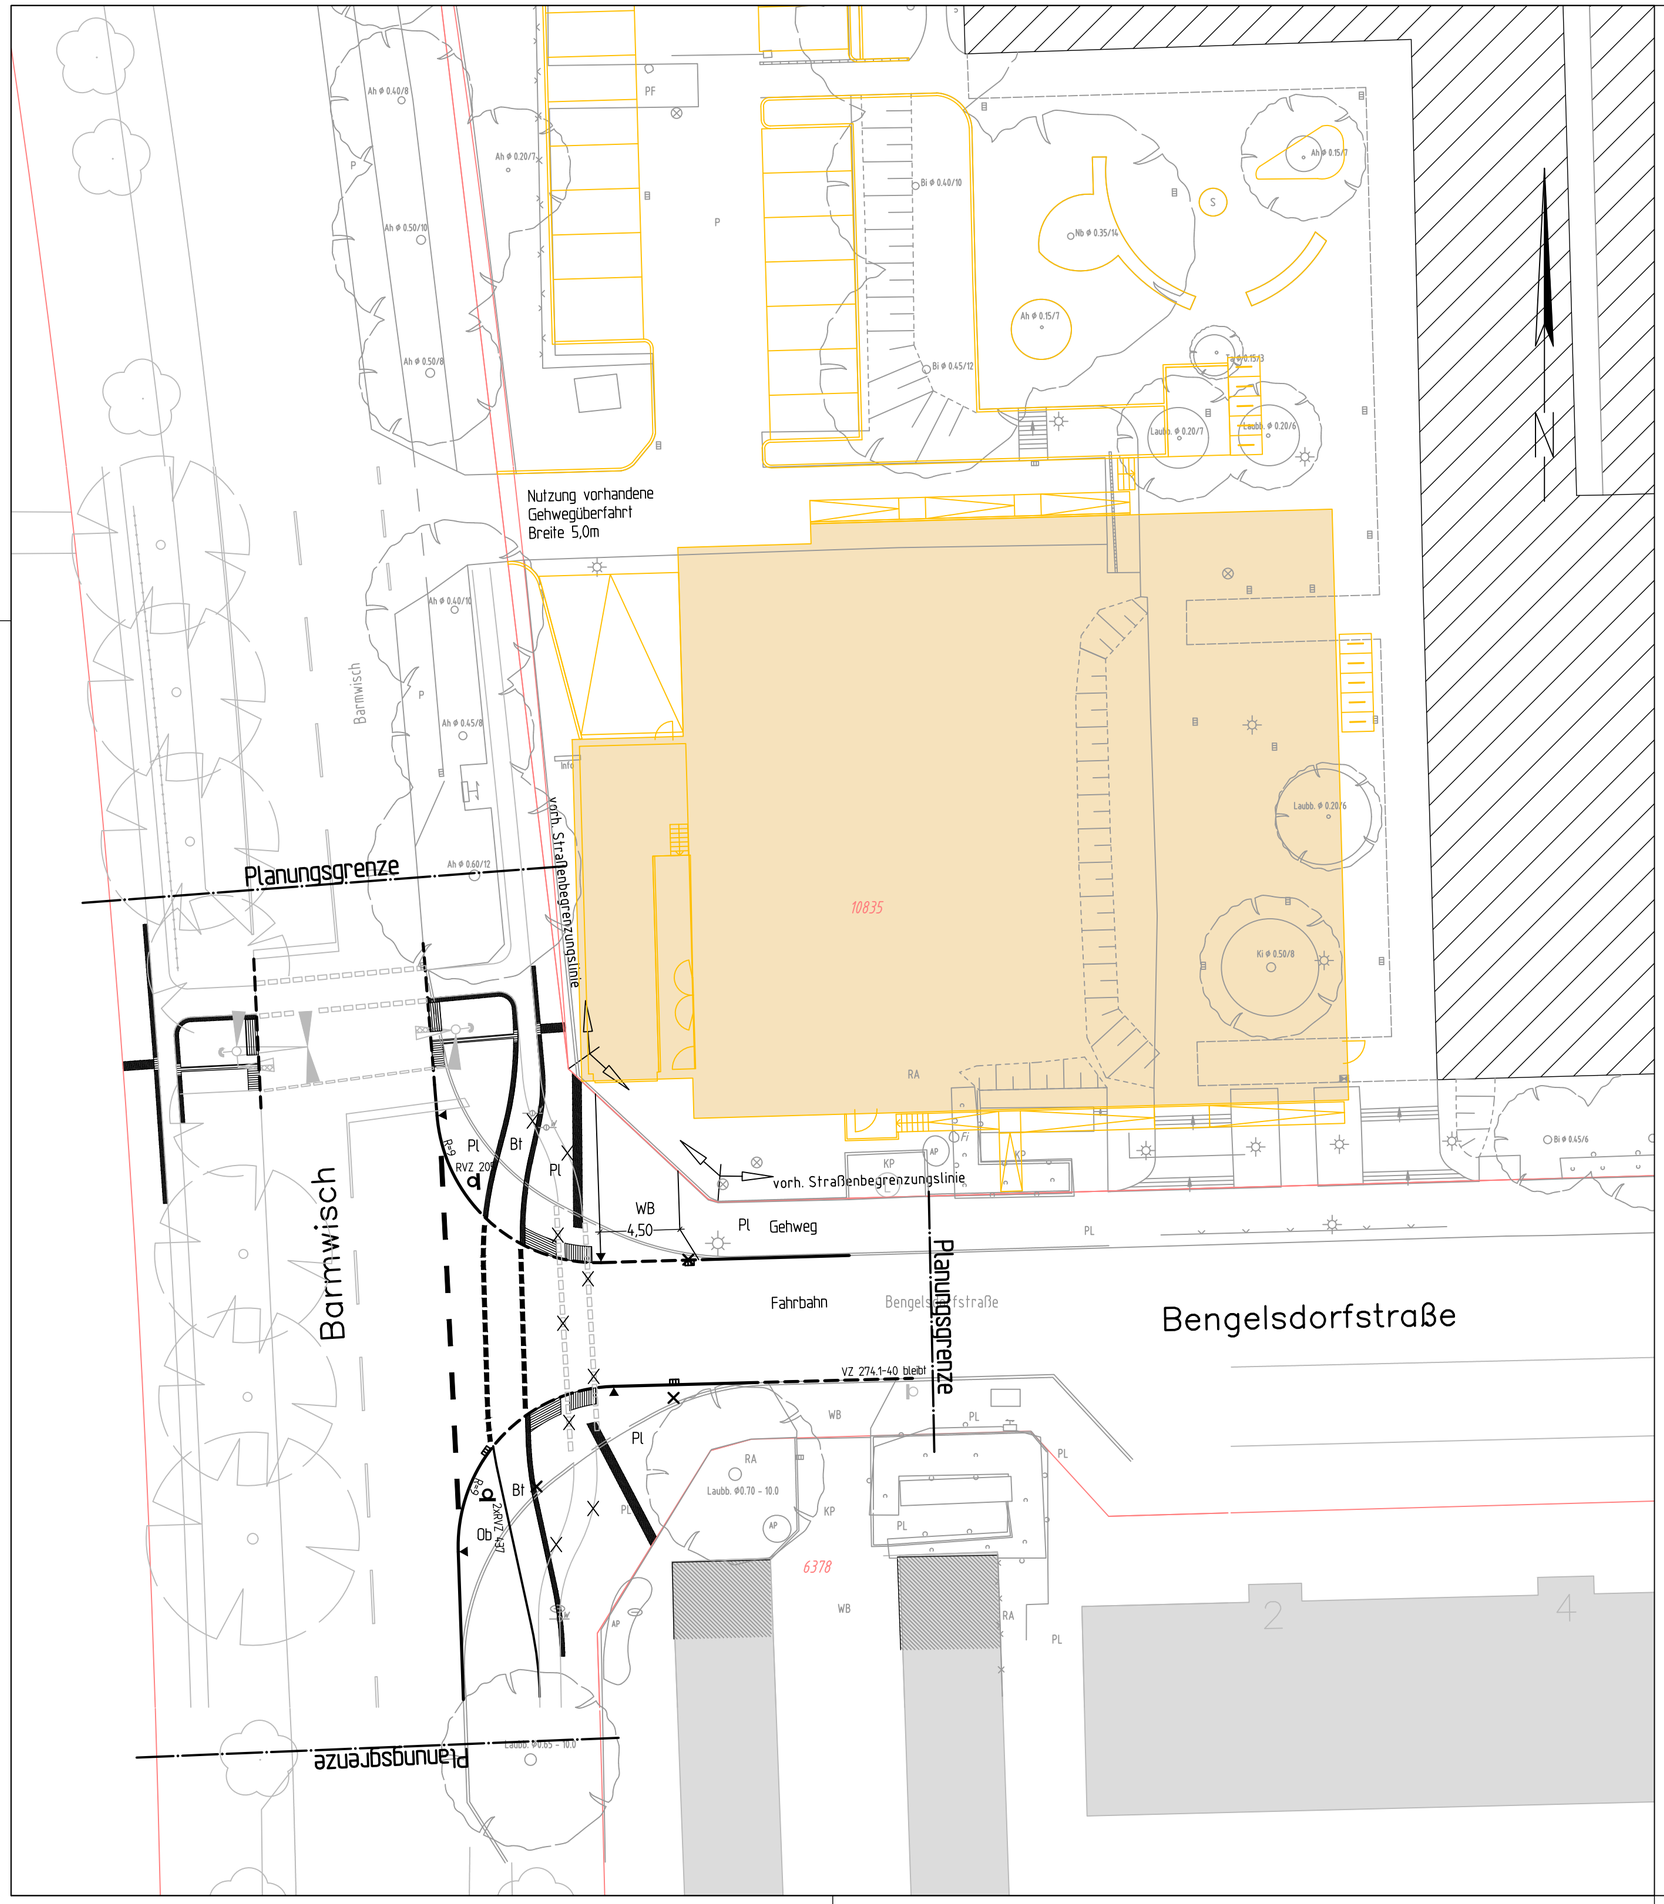

Legende

- Hochbord
- abgesenkter Hochbord
- Tiefbord
- Tiefbord 8/20
- gepl./ vorh./ aufzh. Beleuchtung
- gepl./ vorh./ aufzuh. Straßenabl.
- gepl. Straßenabl. in vorh. Lage
- gepl./ vorh./ aufzuh. LSA
- vorh. Straßenbegrenzungslinie
- RVZ 222-20 — 265 — ~~265~~ — gepl./ vorh./aufzuh. Verkehrszeichen mit Nr.
- Zufahrten / Zuwegungen

Bt	=	Betonsteinpflaster
Pl	=	Betongehwegplatten
Wb	=	Betonwabensteinpflaster
Ob	=	Oberboden mit Rasenansaat
Gr	=	Grand
Bit	=	Asphalt

Ingenieurpartnerschaft Diercks Schröder
Beratende Ingenieure für Bauwesen
Osterbekstraße 90a 22083 Hamburg Tel 040/65 79 62-90 Fax 040/65 79 62-96 info@ids-hh.de

Lagebezugssystem: Koordinatensystem ETRS89 Gauß-Krüger, Lagestatus 320

Index	Änderungen und Ergänzungen	Bearbeitet (Name)	Leit- / Kurzzeichen und Unterschrift	Datum

Bedarfsträger:
Freie und Hansestadt Hamburg
Bezirksamt Wandsbek
Dezernat Wirtschaft, Bauen und Umwelt
Fachamt Management des öffentlichen Raumes
Fachbereich Straßen

Realisierungsträger:
REWE Märkte 14 GmbH
Domstraße 20
50668 Köln

Baumaßnahme:
ÖRV Bengelsdorfstraße
Neubau eines Penny-Marktes

Teilbaumaßnahme:
Straßenbau

Bearbeitet: [redacted] .....
[redacted] .....
Unterschrift, Projektleiter / Sachbearbeiter

Datum: .....
Fachtechnisch geprüft:
.....
Unterschrift, Abschnittsleiter

Planinhalt: Lageplan

Zeichnung Nr: 21-034-04-01
Maßstab: 1 : 250

Datum: .....
Aufgestellt:
.....
Unterschrift, Abteilungsleiter

Datum: .....
Geprüft:
.....
Unterschrift, Technische Aufsicht

Datum: .....
Freigegeben:
.....
Unterschrift, Fachamtsleiter

Layout: LP_250 Datename: 1236A01_LP06.dwg
Plotdatum: 30.06.2023 Speicherort: H:\Projekte\1200-1299\1236-Bengelsdorfstraße\CAD