


# Planungsquerschnitt 1, Elbgaustraße 254

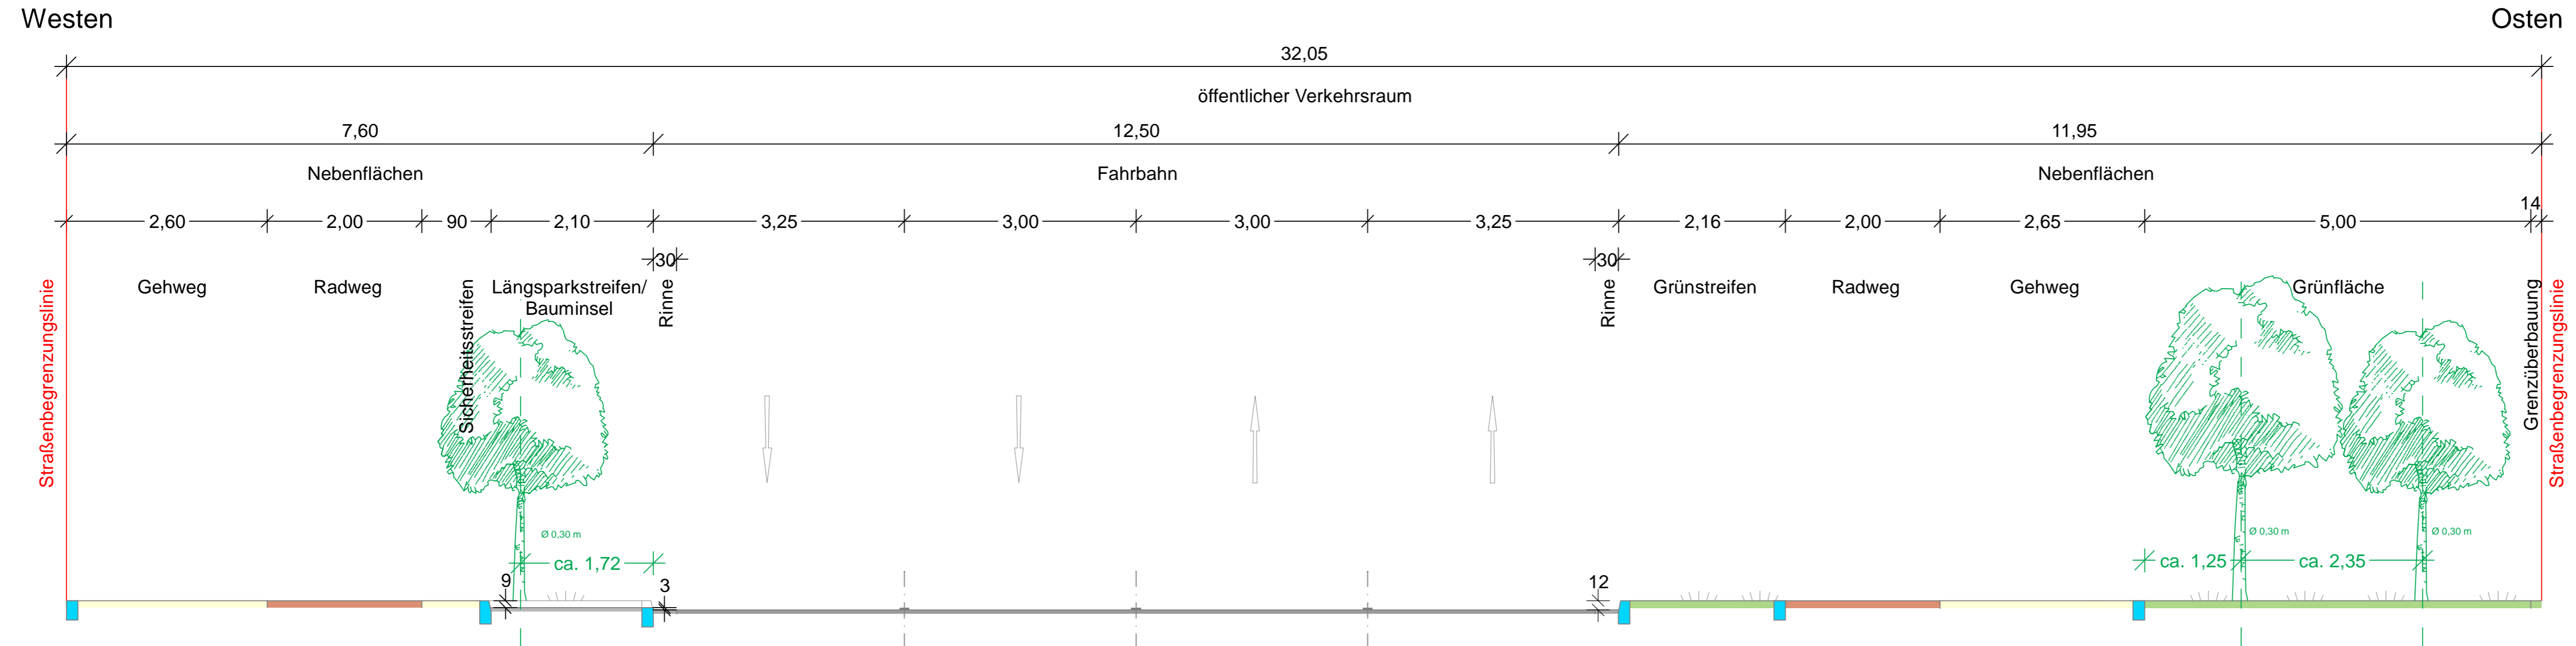

Planverfasser:				
BPR Dipl.-Ing. Bernd F. Künne & Partner Beratende Ingenieure mbB				
Ostertorstraße 38/39 28195 Bremen +49 421 335 02 0 info@bpr-bremen.de				
Dateiname:	Datum:	Gezeichnet:	Bearbeitet:	Verfasst:
SQ_SS_24.PLT	04.05.2023	Lokatis	Lokatis	gez. Wittrock




Index	Änderungen und Ergänzungen	Bearbeitet	Datum

**FREIE UND HANSESTADT HAMBURG**  
Landesbetrieb Straßen, Brücken und Gewässer  
Geschäftsbereich Straßen  
Planung Infrastruktur Individualverkehr - S2

Baumaßnahme:	Velorouten EM	Bearbeitet:	- S2 / PM Name - gez. Schlagmüller
Teilbaumaßnahme:	VR 14 Elbgaustraße von Rugenbarg bis Niekampsweg	Datum:	26.05.2023
Planinhalt:	Planungsquerschnitt 1-1 Schlussverschickung Elbgaustraße 254	Aufgestellt:	- S2 / PL Name - gez. von Schierholz
Zeichnungs-Nr.:	12605_ELBGAU_S2_Z_04_001_--_I	Datum:	26.05.2023
Maßstab:	1 : 50	Freigegeben:	- S2 / TL Name - gez. Troschke
		Datum:	30.05.2023

# Planungsquerschnitt 6, Elbgastraße 220

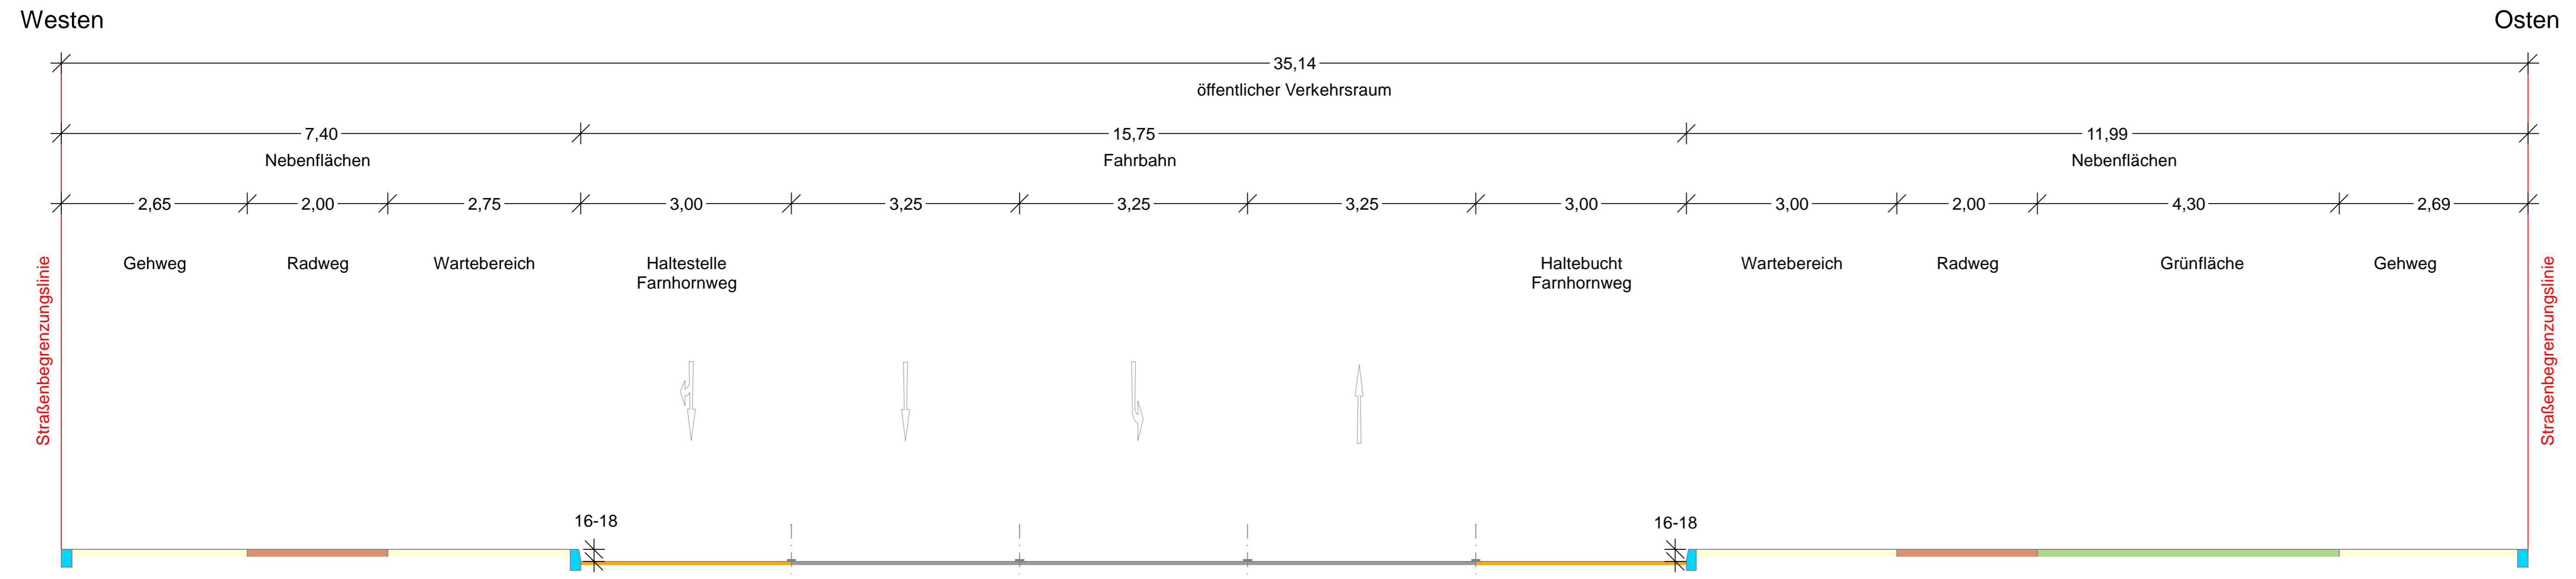

16-18

16-18

Planverfasser: **BPR** Dipl.-Ing. Bernd F. Künne & Partner  
Beratende Ingenieure mbB  
Ostertorstraße 38/39 28195 Bremen +49 421 335 02 0 info@bpr-bremen.de


Dateiname: SQ_SS_29.PLT	Datum: 04.05.2023	Gezeichnet: Lokatis	Bearbeitet: Lokatis	Verfasst: gez. Wittrock
-------------------------	-------------------	---------------------	---------------------	-------------------------

Index	Änderungen und Ergänzungen	Bearbeitet	Datum

**FREIE UND HANSESTADT HAMBURG**  
Landesbetrieb Straßen, Brücken und Gewässer  
Geschäftsbereich Straßen  
Planung Infrastruktur Individualverkehr - S2

Baumaßnahme: <b>Velorouten EM</b>	Bearbeitet: - S2 / PM Name - gez. Schlagmüller
Teilbaumaßnahme: <b>VR 14 Elbgastraße von Rugenbarg bis Niekampsweg</b>	Datum: 26.05.2023
Planinhalt: <b>Planungsquerschnitt 6-6 Schlussverschickung Elbgastraße 220</b>	Aufgestellt: - S2 / PL Name - gez. von Schierholz
Zeichnungs-Nr.: 12605_ELBGAU_S2_Z_04_002_--_I	Datum: 26.05.2023
Maßstab: 1 : 50	Freigegeben: - S2 / TL Name - gez. Troschke
	Datum: 30.05.2023

# Planungsquerschnitt 8, Elbgastraße 192

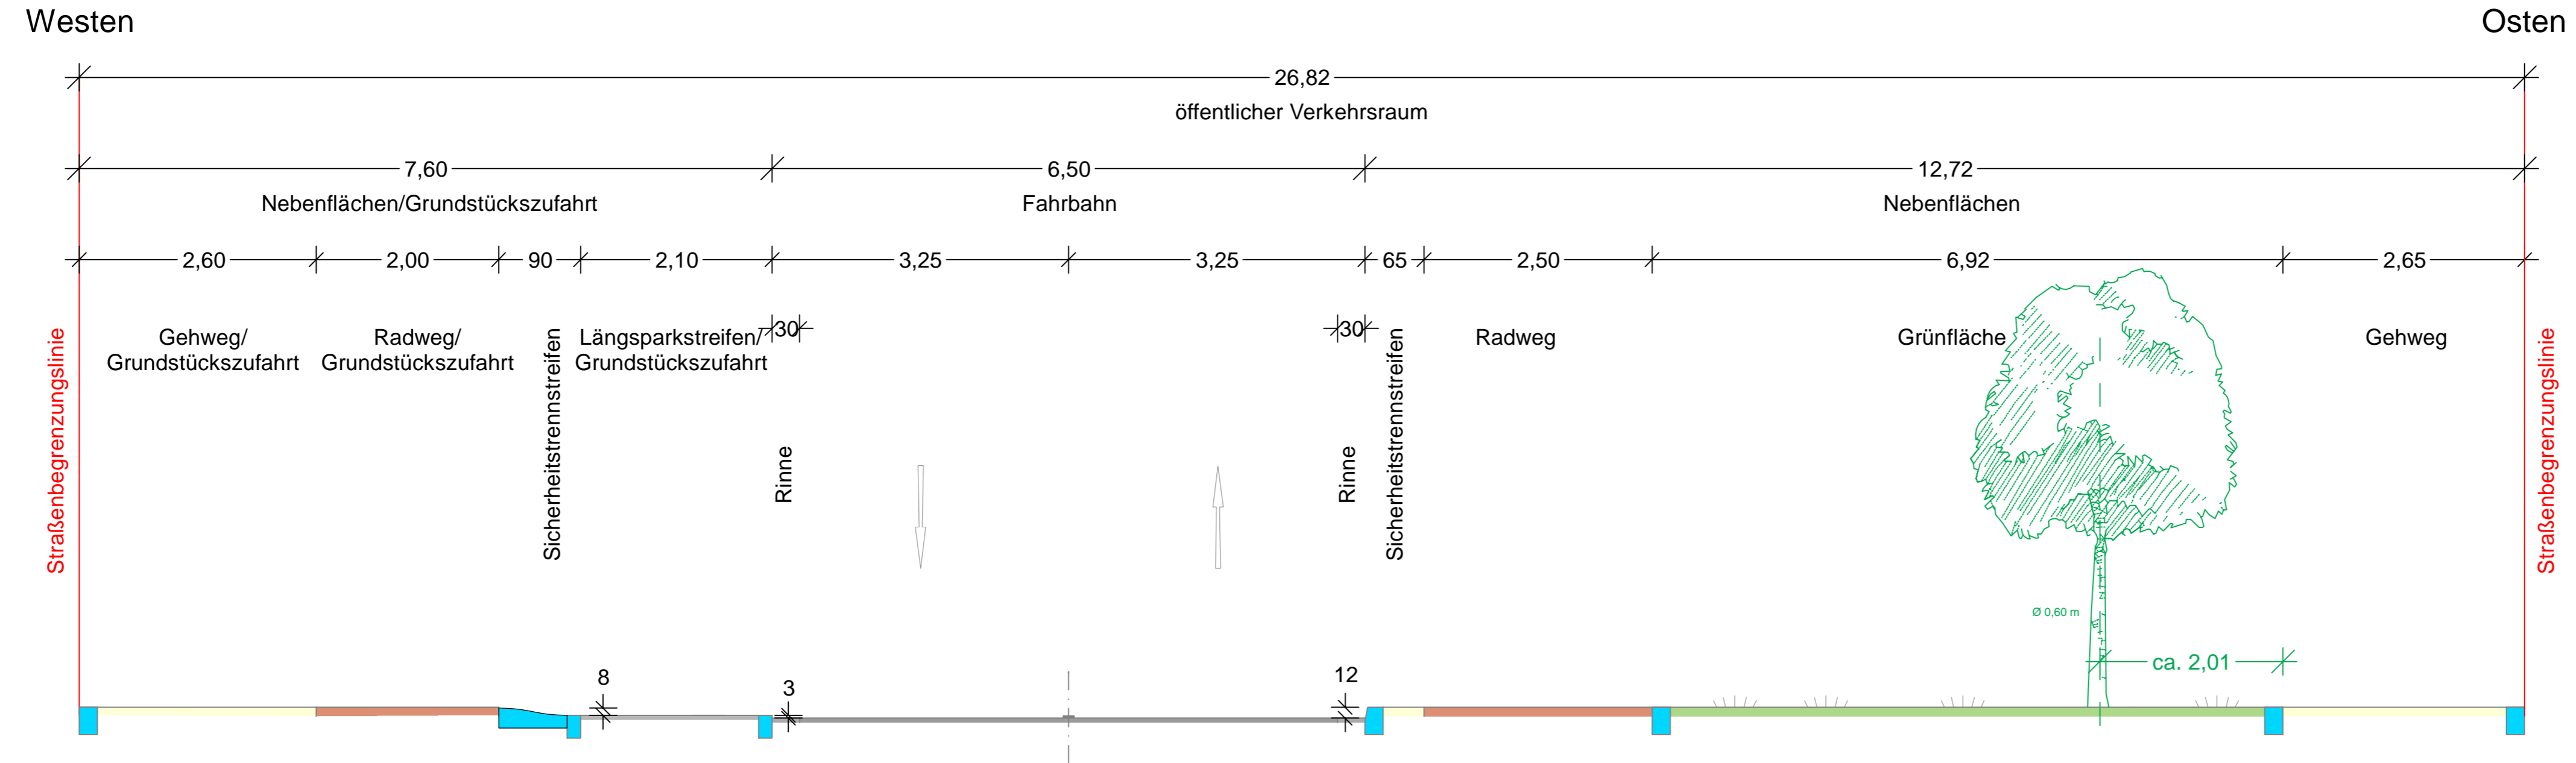

Planverfasser:				
BPR Dipl.-Ing. Bernd F. Künne & Partner Beratende Ingenieure mbB				
Ostertorstraße 38/39 28195 Bremen +49 421 335 02 0 info@bpr-bremen.de				
Dateiname:	Datum:	Gezeichnet:	Bearbeitet:	Verfasst:
SQ_SS_31.PLT	04.05.2023	Lokatis	Lokatis	gez. Wittrock




Index	Änderungen und Ergänzungen	Bearbeitet	Datum

**FREIE UND HANSESTADT HAMBURG**  
Landesbetrieb Straßen, Brücken und Gewässer  
Geschäftsbereich Straßen  
Planung Infrastruktur Individualverkehr - S2

Baumaßnahme:	Velorouten EM	Bearbeitet:	- S2 / PM Name - gez. Schlagmüller
Teilbaumaßnahme:	VR 14 Elbgastraße von Rugenbarg bis Niekampsweg	Datum:	26.05.2023
Planinhalt:	Planungsquerschnitt 8-8 Schlussverschickung Elbgastraße 192	Aufgestellt:	- S2 / PL Name - gez. von Schierholz
Zeichnungs-Nr.:	12605_ELBGAU_S2_Z_04_003_--_I	Datum:	26.05.2023
Maßstab:	1 : 50	Freigegeben:	- S2 / TL Name - gez. Troschke
		Datum:	30.05.2023

# Planungsquerschnitt 12, Elbgaustraße / Lüttkamp

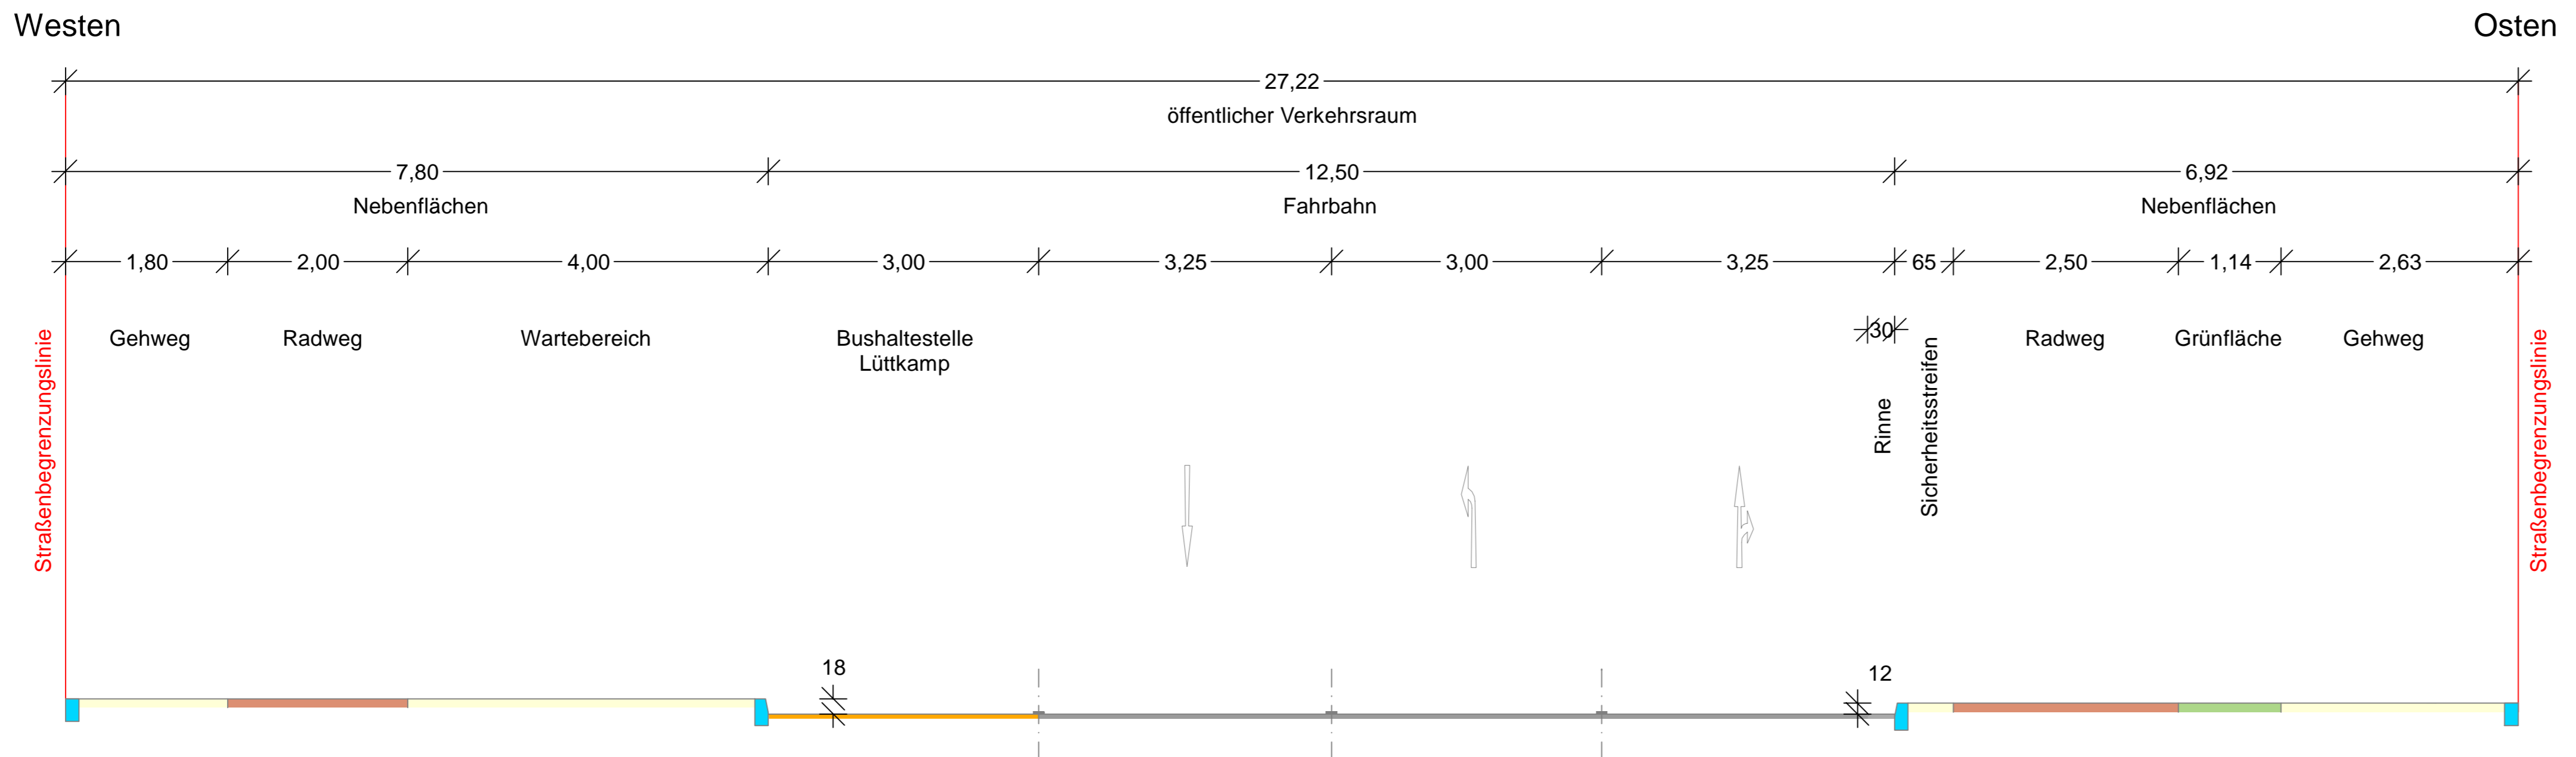

Planverfasser: **BPR Dipl.-Ing. Bernd F. Künne & Partner**  
Beratende Ingenieure mbB  
Ostertorstraße 38/39 28195 Bremen +49 421 335 02 0 info@bpr-bremen.de




Dateiname: SQ_SS_35.PLT	Datum: 04.05.2023	Gezeichnet: Lokatis	Bearbeitet: Lokatis	Verfasst: gez. Wittrock
-------------------------	-------------------	---------------------	---------------------	-------------------------

Index	Änderungen und Ergänzungen	Bearbeitet	Datum

**FREIE UND HANSESTADT HAMBURG**  
Landesbetrieb Straßen, Brücken und Gewässer  
Geschäftsbereich Straßen  
Planung Infrastruktur Individualverkehr - S2

Baumaßnahme: <b>Velorouten EM</b>	Bearbeitet: - S2 / PM Name - gez. Schlagmüller
Teilbaumaßnahme: <b>VR 14 Elbgaustraße von Rugenbarg bis Niekampsweg</b>	Datum: 26.05.2023
Planinhalt: <b>Planungsquerschnitt 12-12 Schlussverschickung Elbgaustraße / Lüttkamp</b>	Aufgestellt: - S2 / PL Name - gez. von Schierholz
Zeichnungs-Nr.: 12605_ELBGAU_S2_Z_04_004_--_I	Datum: 26.05.2023
Maßstab: 1 : 50	Freigegeben: - S2 / TL Name - gez. Troschke
	Datum: 30.05.2023

# Planungsquerschnitt 15, Elbgaustraße 118

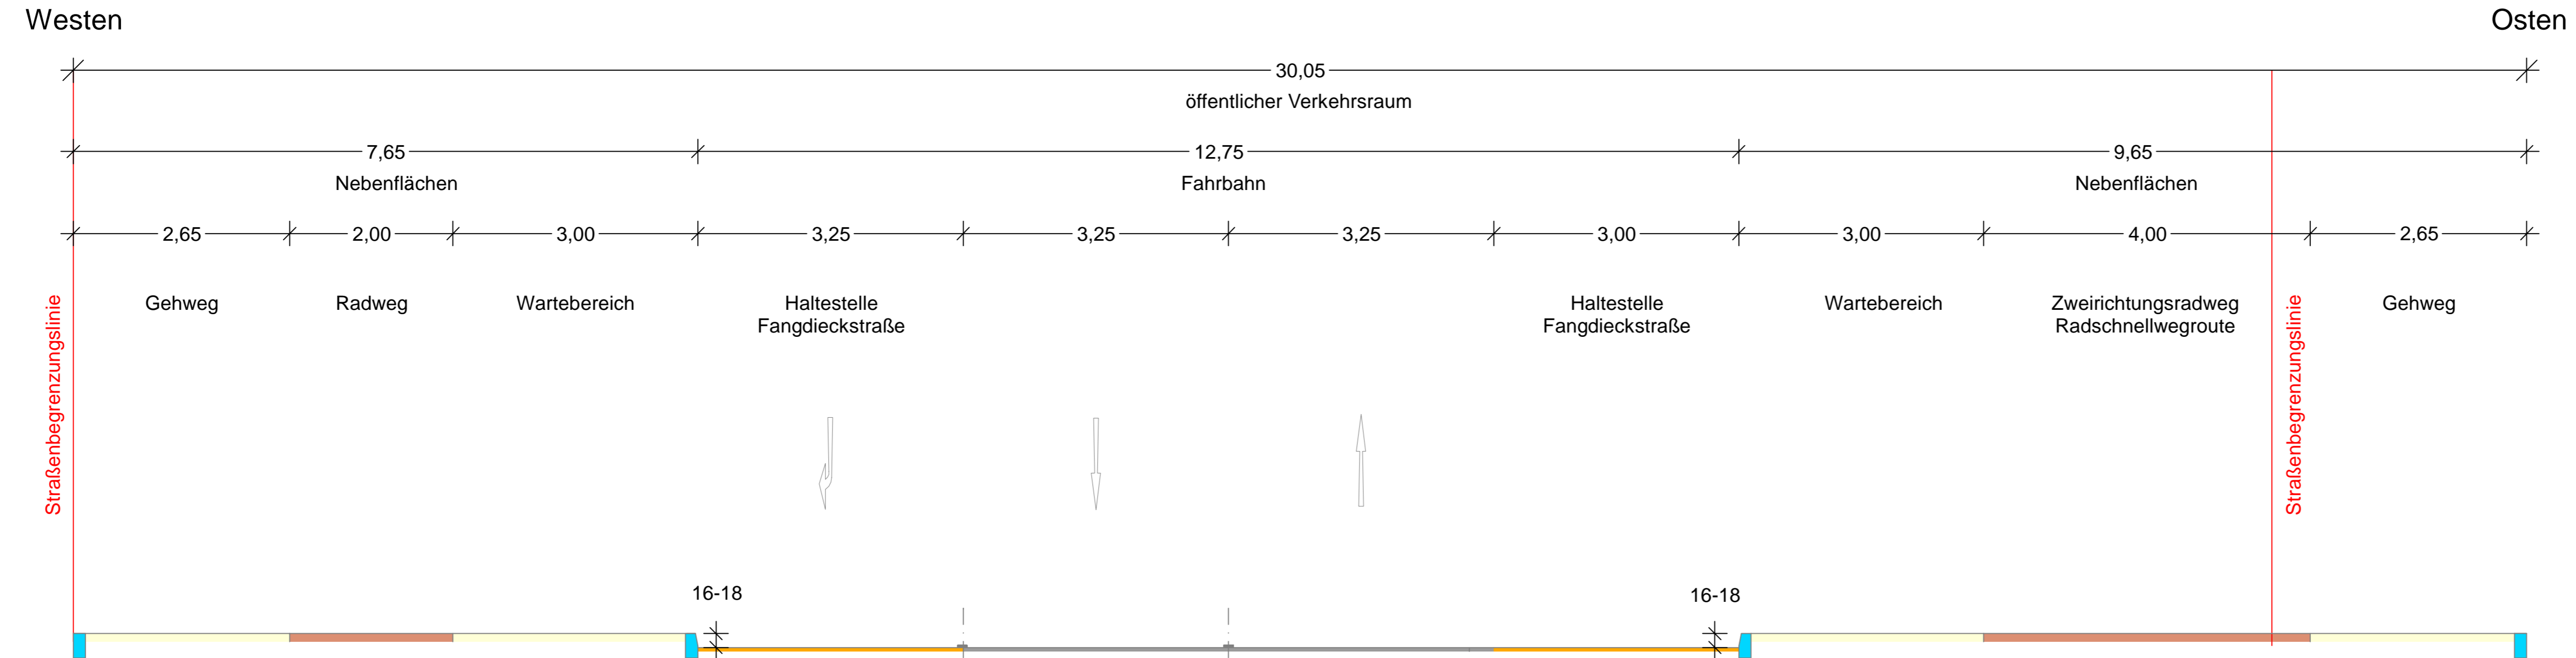

Straßenbegrenzungslinie

Straßenbegrenzungslinie

Planverfasser: **BPR Dipl.-Ing. Bernd F. Künne & Partner**  
Beratende Ingenieure mbB  
Ostertorstraße 38/39 28195 Bremen +49 421 335 02 0 info@bpr-bremen.de



Dateiname: SQ_SS_38.PLT	Datum: 04.05.2023	Gezeichnet: Lokatis	Bearbeitet: Lokatis	Verfasst: gez. Wittrock
-------------------------	-------------------	---------------------	---------------------	-------------------------


Index	Änderungen und Ergänzungen	Bearbeitet	Datum

**FREIE UND HANSESTADT HAMBURG**  
Landesbetrieb Straßen, Brücken und Gewässer  
Geschäftsbereich Straßen  
Planung Infrastruktur Individualverkehr - S2

Baumaßnahme: <b>Velorouten EM</b>	Bearbeitet: - S2 / PM Name - gez. Schlagmüller
Teilbaumaßnahme: <b>VR 14 Elbgaustraße von Rugenbarg bis Niekampsweg</b>	Datum: 26.05.2023
Planinhalt: <b>Planungsquerschnitt 15-15 Schlussverschickung Elbgaustraße 118</b>	Aufgestellt: - S2 / PL Name - gez. von Schierholz
Zeichnungs-Nr.: 12605_ELBGAU_S2_Z_04_005_--_I	Datum: 26.05.2023
Maßstab: 1 : 50	Freigegeben: - S2 / TL Name - gez. Troschke
	Datum: 30.05.2023



# Planungsquerschnitt 16, Elbgaustraße (Bahnüberführung Süd)

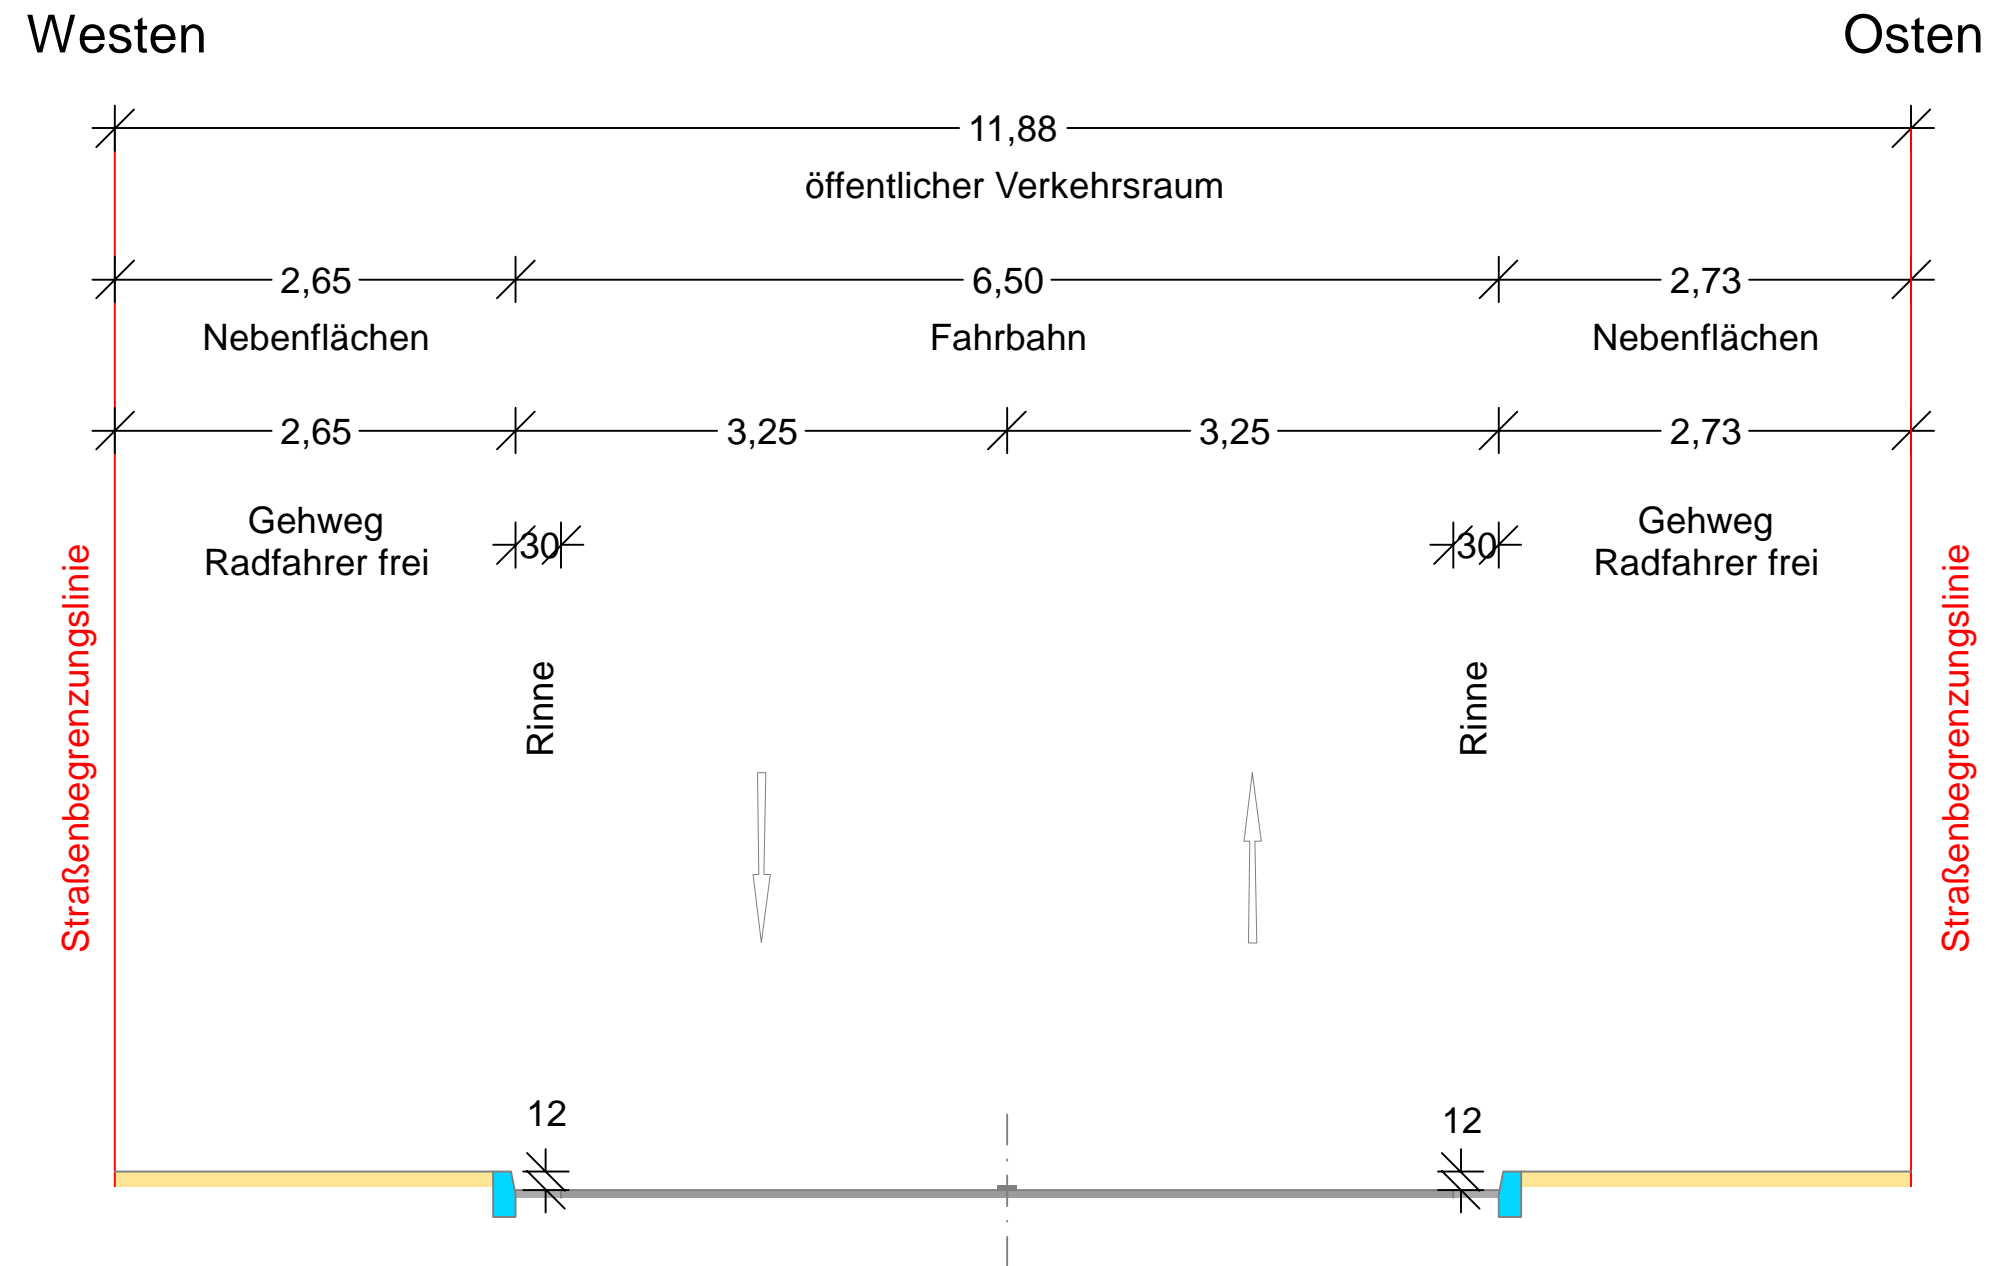

Planverfasser: **BPR Dipl.-Ing. Bernd F. Künne & Partner**  
Beratende Ingenieure mbB **BPR**

Ostertorstraße 38/39 28195 Bremen +49 421 335 02 0 info@bpr-bremen.de

Dateiname: SQ_SS_39.PLT	Datum: 04.05.2023	Gezeichnet: Lokatis	Bearbeitet: Lokatis	Verfasst: gez. Wittrock
----------------------------	----------------------	------------------------	------------------------	----------------------------


Index	Änderungen und Ergänzungen	Bearbeitet	Datum

**FREIE UND HANSESTADT HAMBURG**

Landesbetrieb Straßen, Brücken und Gewässer  
Geschäftsbereich Straßen  
Planung Infrastruktur Individualverkehr - S2

Baumaßnahme: <b>Velorouten EM</b>	Bearbeitet: - S2 / PM Name - <b>gez. Schlagmüller</b>
Teilbaumaßnahme: <b>VR 14 Elbgaustraße von Rugenborg bis Niekampsweg</b>	Datum <b>26.05.2023</b>
Planinhalt: <b>Planungsquerschnitt 16-16 Schlussverschickung Elbgaustraße (Bahnüberführung Süd)</b>	Aufgestellt: - S2 / PL Name - <b>gez. von Schierholz</b>
Zeichnungs-Nr.: <b>12605_ELBGAU_S2_Z_04_006_--_I</b>	Datum <b>26.05.2023</b>
Maßstab: <b>1 : 50</b>	Freigegeben: - S2 / TL Name - <b>gez. Troschke</b>
	Datum <b>30.05.2023</b>

# Planungsquerschnitt 19, Elbgaustraße 102

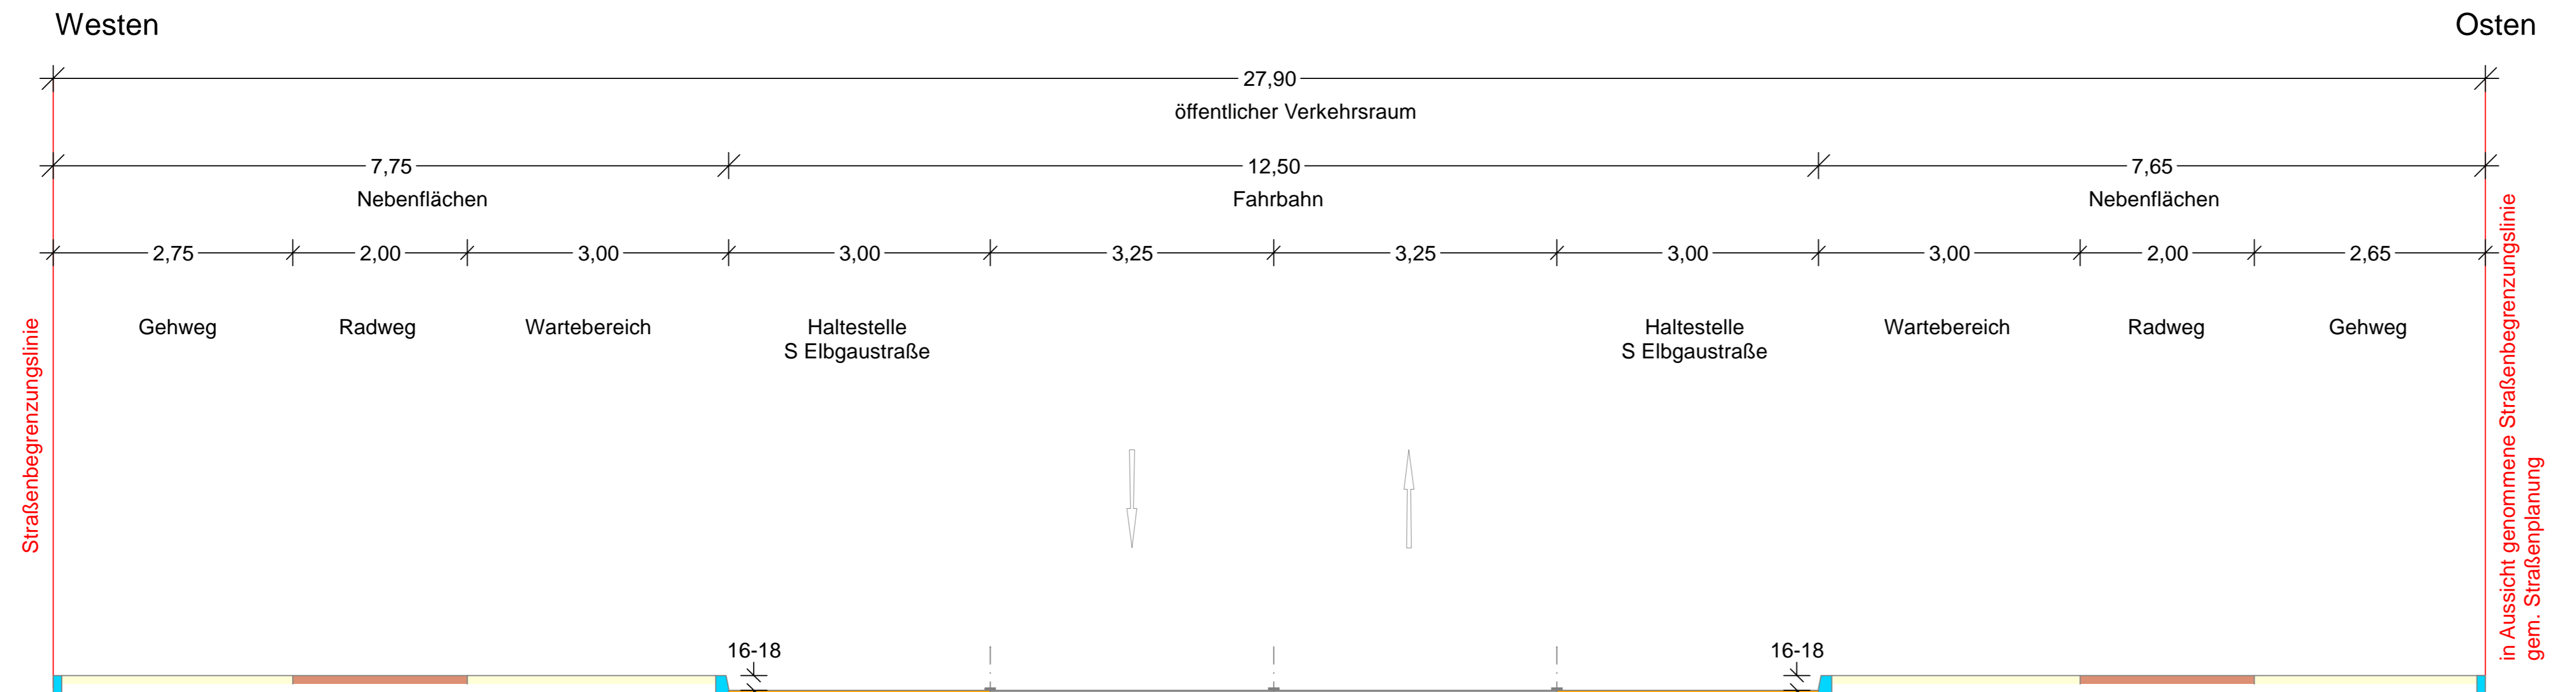

Planverfasser: **BPR Dipl.-Ing. Bernd F. Künne & Partner**  
Beratende Ingenieure mbB

**BPR**

Ostertorstraße 38/39 28195 Bremen +49 421 335 02 0 info@bpr-bremen.de

Dateiname: SQ_SS_42.PLT	Datum: 04.05.2023	Gezeichnet: Lokatis	Bearbeitet: Lokatis	Verfasst: gez. Wittrock
----------------------------	----------------------	------------------------	------------------------	----------------------------


Index	Änderungen und Ergänzungen	Bearbeitet	Datum

**FREIE UND HANSESTADT HAMBURG**

Landesbetrieb Straßen, Brücken und Gewässer  
Geschäftsbereich Straßen  
Planung Infrastruktur Individualverkehr - S2

Baumaßnahme: <b>Velorouten EM</b>	Bearbeitet: - S2 / PM Name - <b>gez. Schlagmüller</b>
Teilbaumaßnahme: <b>VR 14 Elbgaustraße von Rugenbarg bis Niekampsweg</b>	Datum <b>26.05.2023</b>
Planinhalt: <b>Planungsquerschnitt 19-19 Schlussverschickung Elbgaustraße 102</b>	Aufgestellt: - S2 / PL Name - <b>gez. von Schierholz</b>
Zeichnungs-Nr.: <b>12605_ELBGAU_S2_Z_04_007_--_I</b>	Datum <b>26.05.2023</b>
Maßstab: <b>1 : 50</b>	Freigegeben: - S2 / TL Name - <b>gez. Troschke</b>
	Datum <b>30.05.2023</b>

# Planungsquerschnitt 21, Elbgaustraße 86

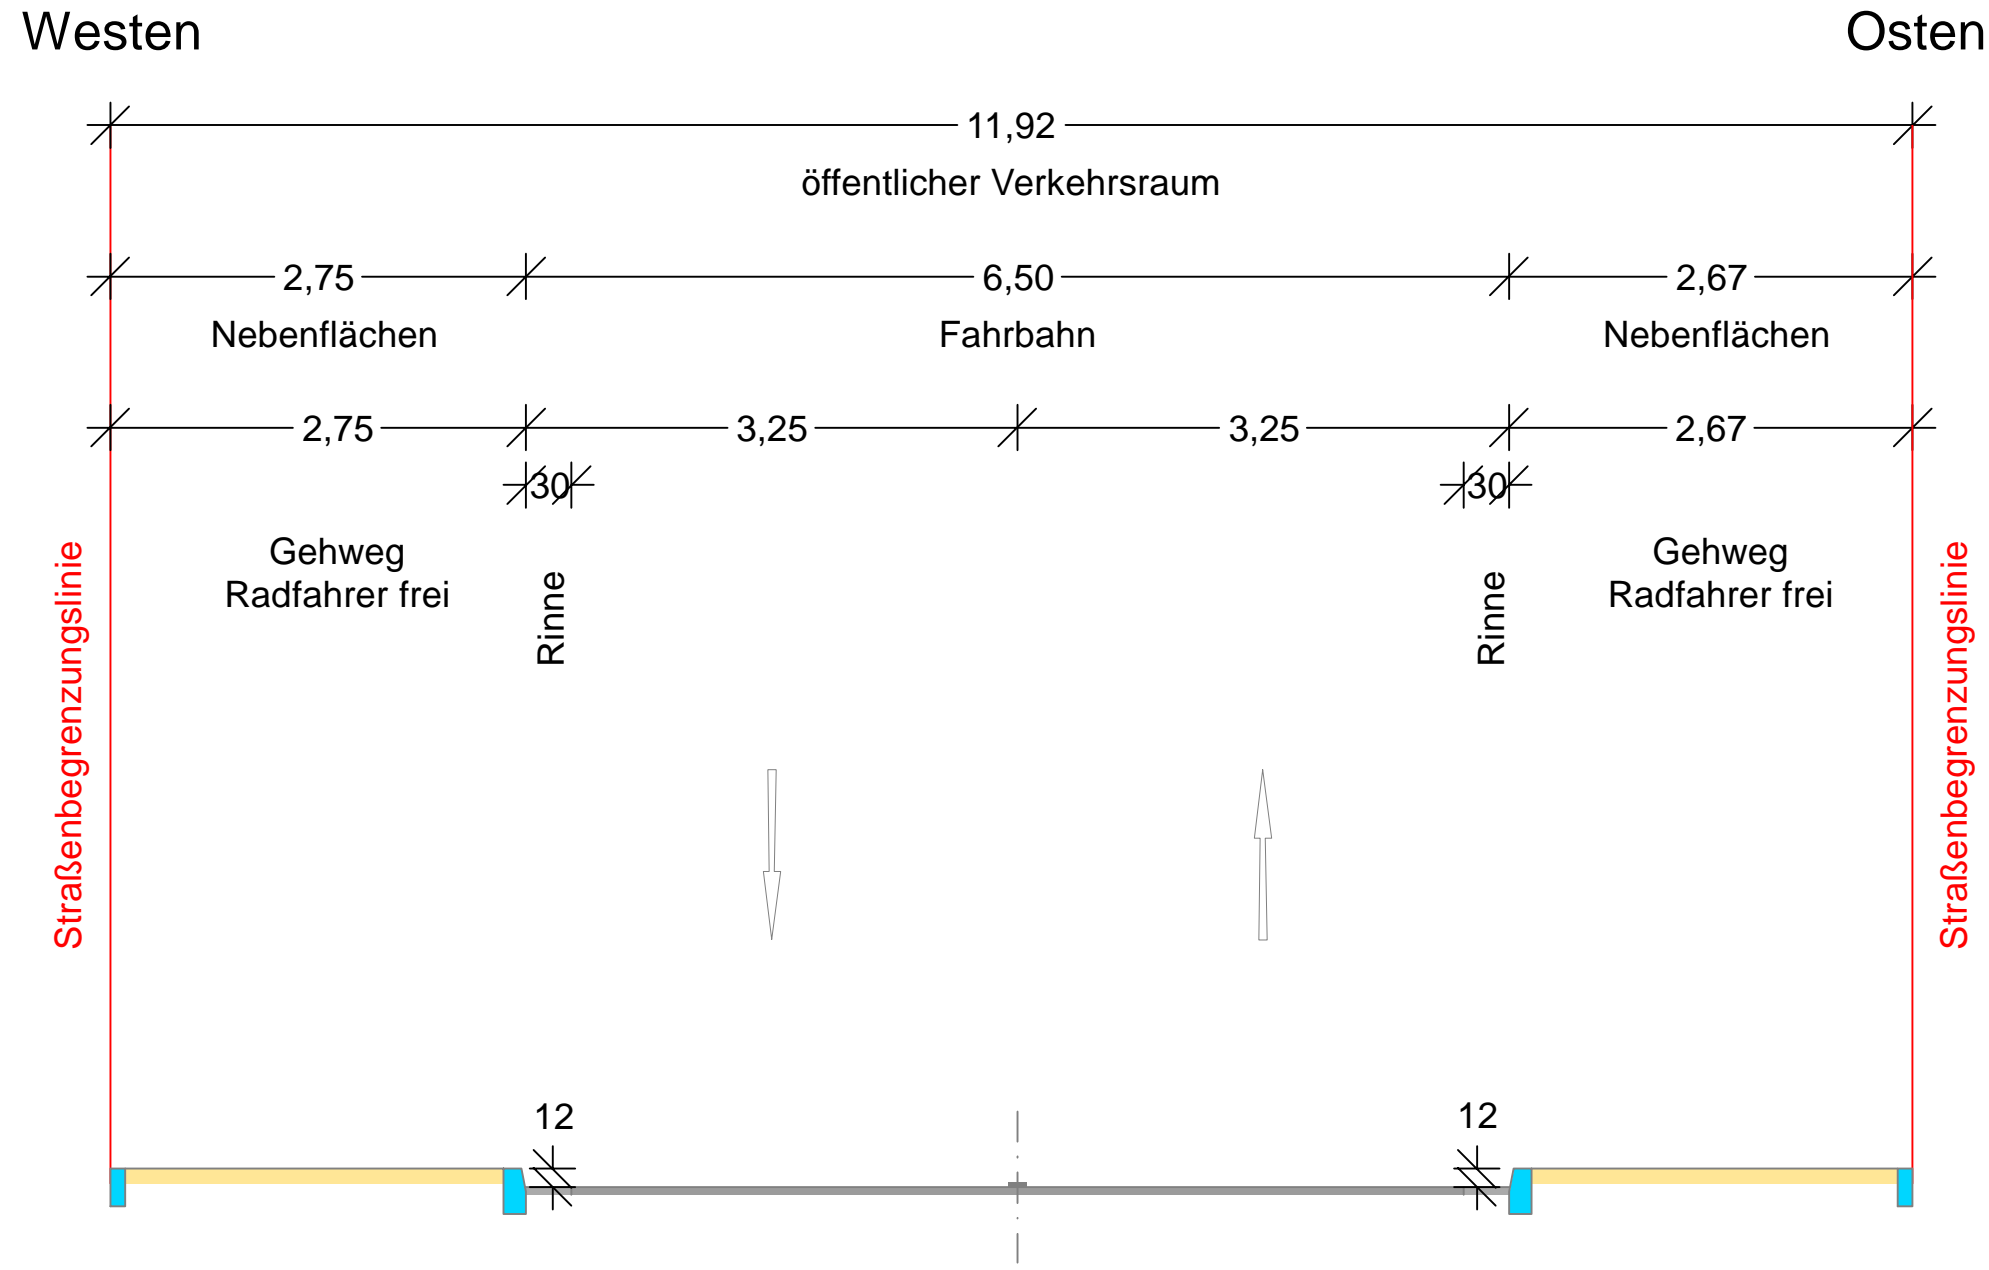

Planverfasser: **BPR Dipl.-Ing. Bernd F. Künne & Partner**  
Beratende Ingenieure mbB



Ostertorstraße 38/39 28195 Bremen +49 421 335 02 0 info@bpr-bremen.de



Dateiname: SQ_SS_44.PLT	Datum: 04.05.2023	Gezeichnet: Lokatis	Bearbeitet: Lokatis	Verfasst: gez. Wittrock
----------------------------	----------------------	------------------------	------------------------	----------------------------

Index	Änderungen und Ergänzungen	Bearbeitet	Datum

**FREIE UND HANSESTADT HAMBURG**  
Landesbetrieb Straßen, Brücken und Gewässer  
Geschäftsbereich Straßen  
Planung Infrastruktur Individualverkehr - S2

Baumaßnahme: <b>Velorouten EM</b>	Bearbeitet: - S2 / PM Name - <b>gez. Schlagmüller</b>
Teilbaumaßnahme: <b>VR 14 Elbgaustraße von Rugenborg bis Niekampsweg</b>	Datum <b>26.05.2023</b>
Planinhalt: <b>Planungsquerschnitt 21-21 Schlussverschickung Elbgaustraße 86</b>	Aufgestellt: - S2 / PL Name - <b>gez. von Schierholz</b>
Zeichnungs-Nr.: <b>12605_ELBGAU_S2_Z_04_008_--_I</b>	Datum <b>26.05.2023</b>
Maßstab: <b>1 : 50</b>	Freigegeben: - S2 / TL Name - <b>gez. Troschke</b>
	Datum <b>30.05.2023</b>