


# Vorhabenbezogener Bebauungsplanverfahren: Rahlstedt 135

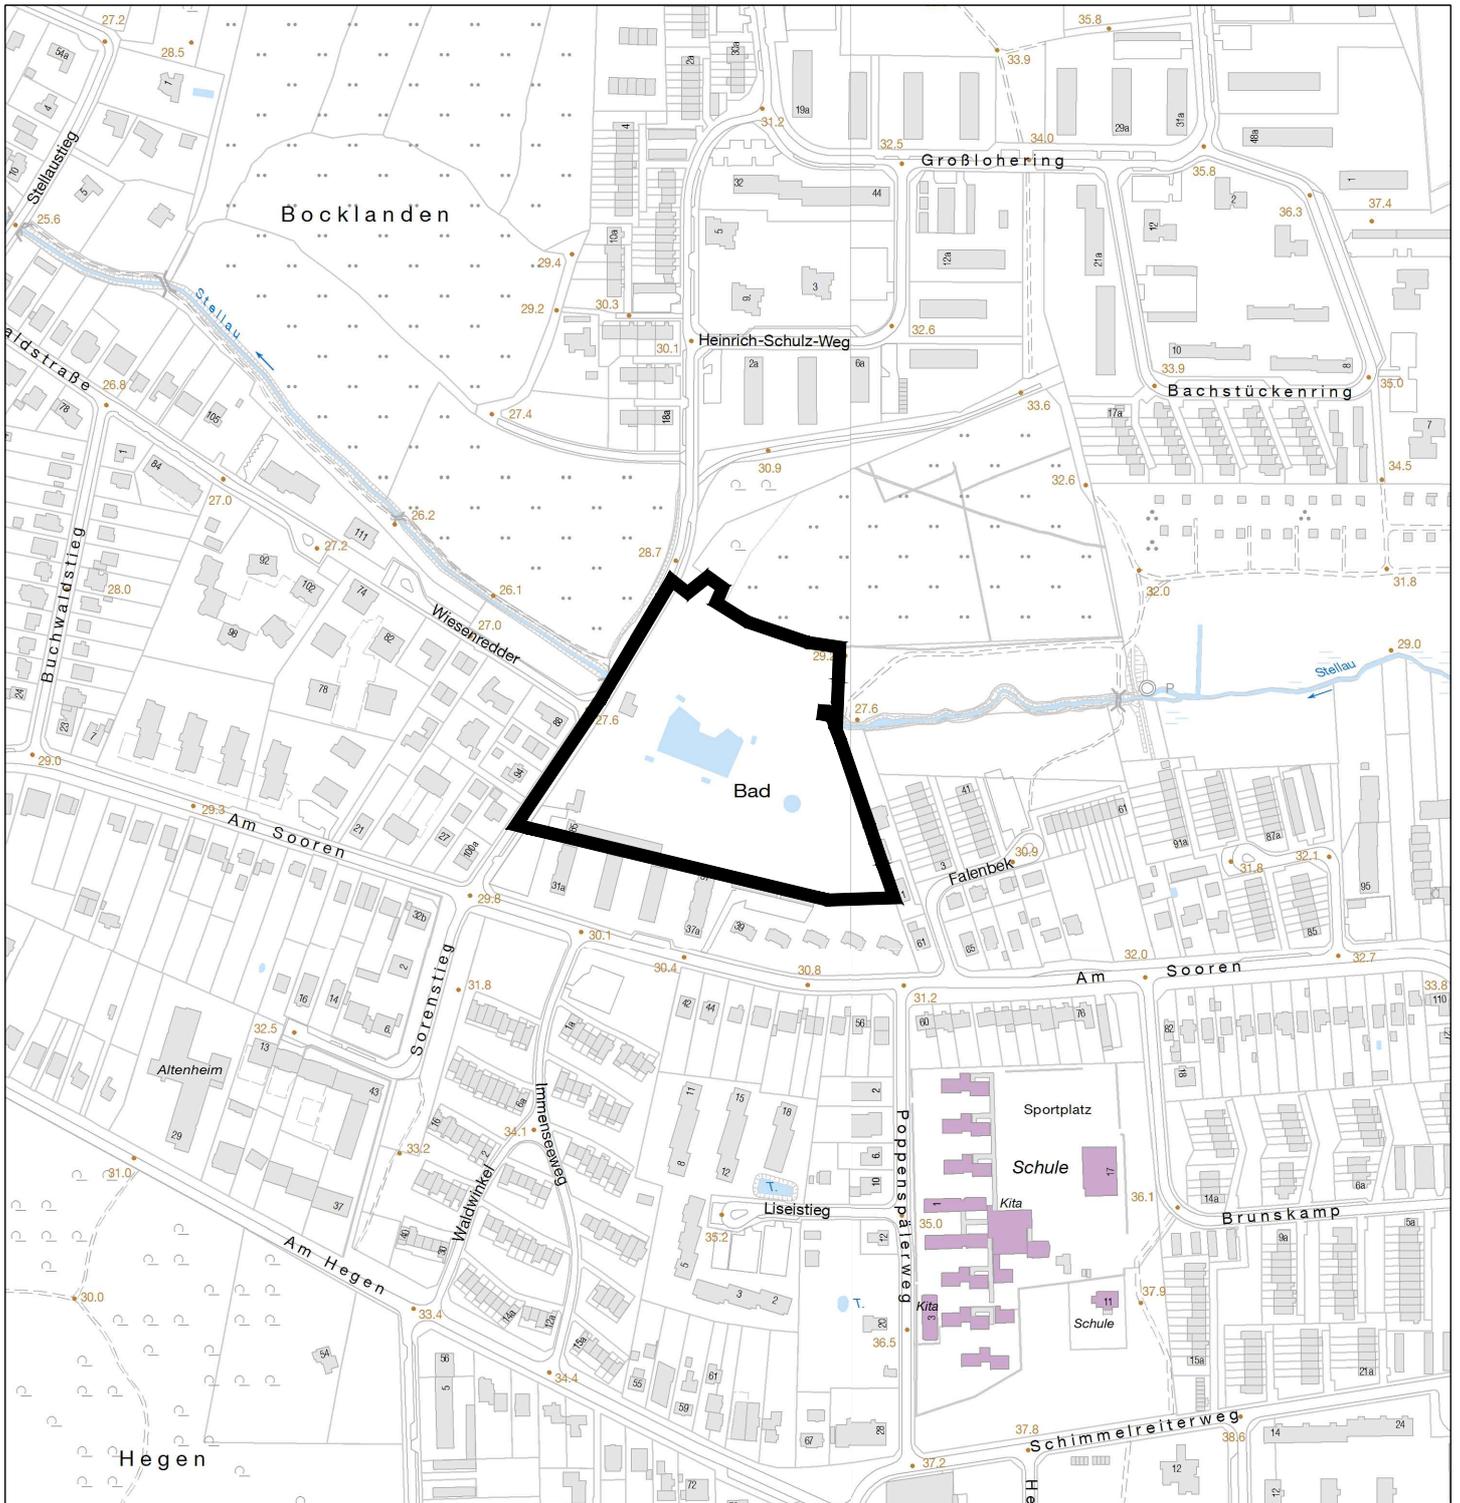

Plangebiet des vorhabenbezogenen  
Bebauungsplanverfahrens Rahlstedt 135

M 1 : 5.000