



Datum /gez. / Maßstab
12.09.2023 jm 1:200

CI
CI
r=1

Landschaftsarchitektur Claudia Dahnke

0

Spielhaus für Kleinkinder

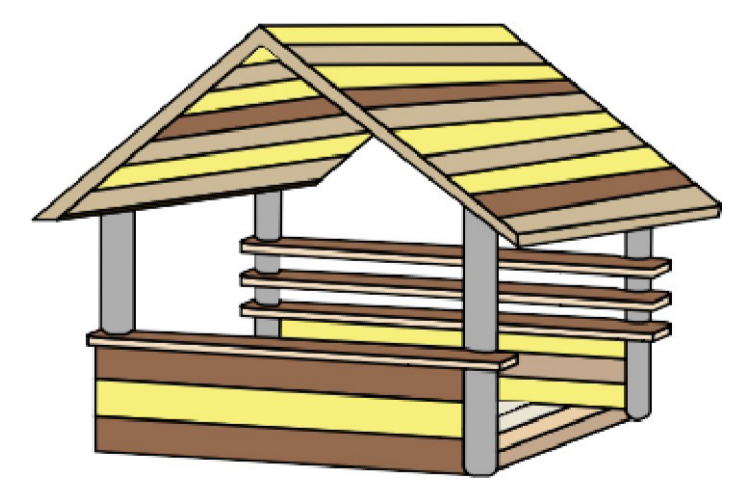
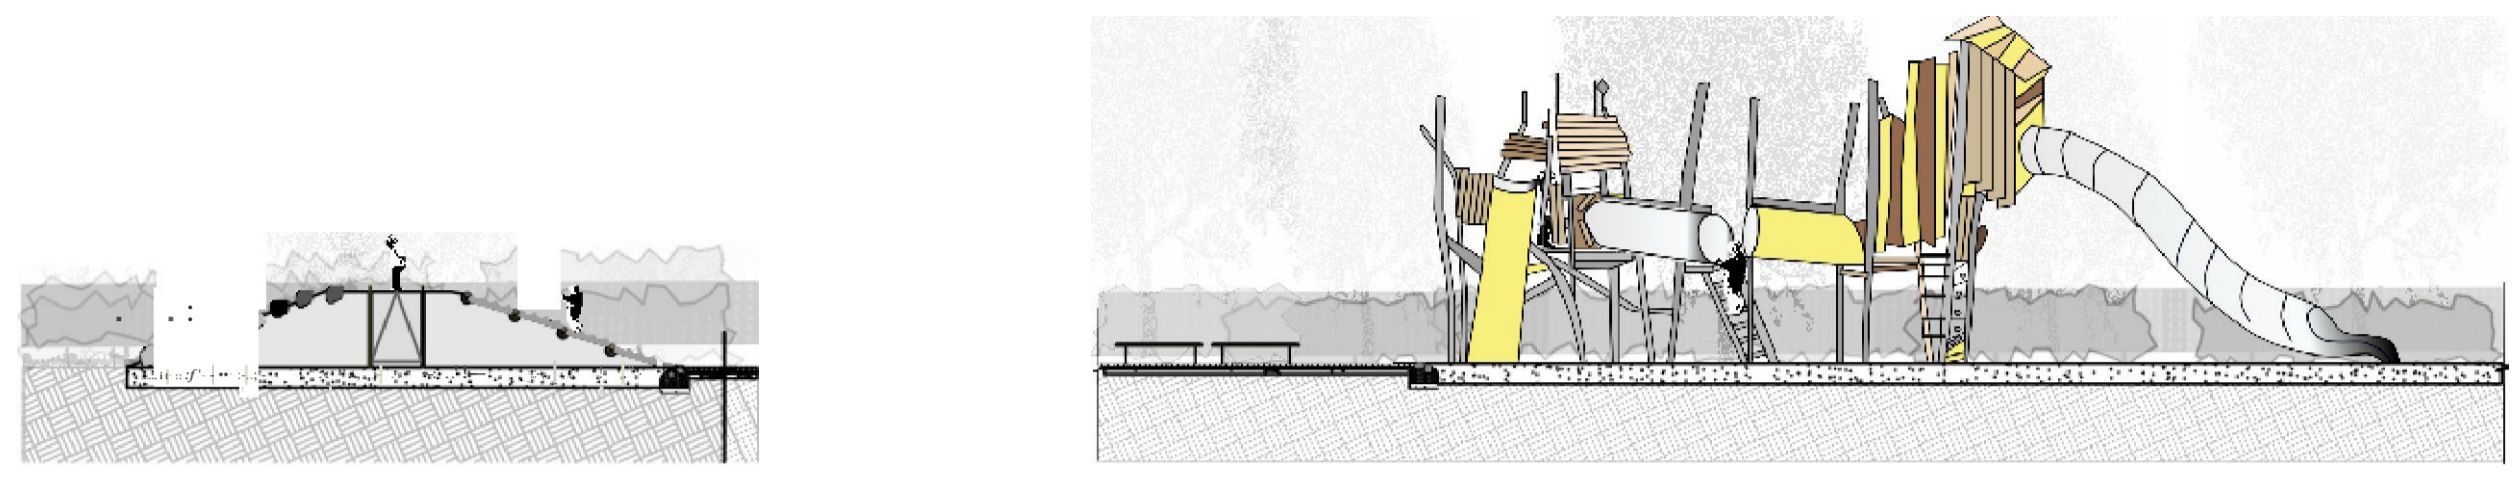


Ideen Spielplatz Karstenstraße
Kontaktschaukeln für 3 Kinder




Ideen Spielplatz Karstenstraße

Skizze Raumstation mit Rutsche

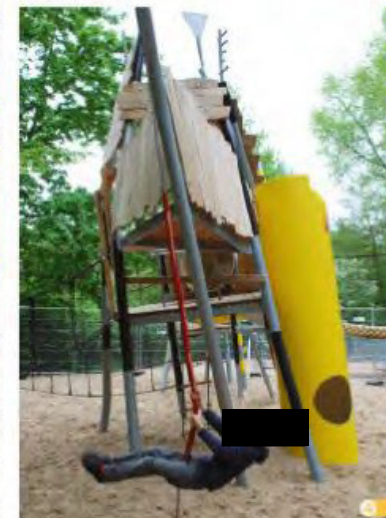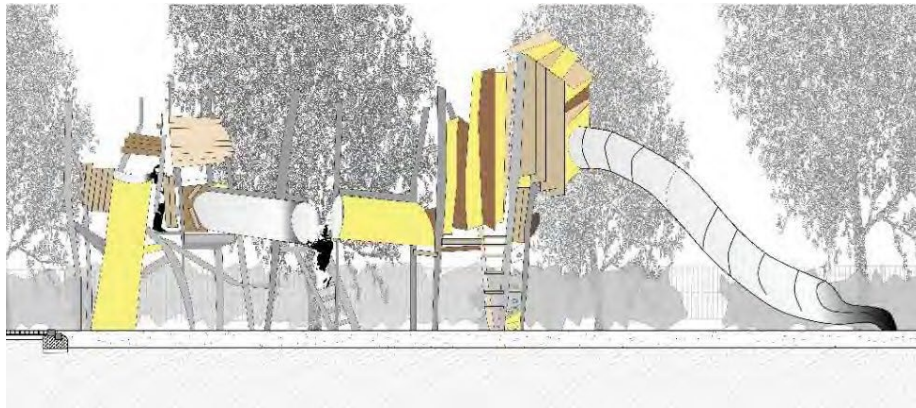

Ideen Spielplatz Karstenstraße

Treffpunkt/Sitzplatz
Ovales Baumsitzpodest,
Größe ca. 3,0 x 2,0 m von
Spielplatzmanufaktur

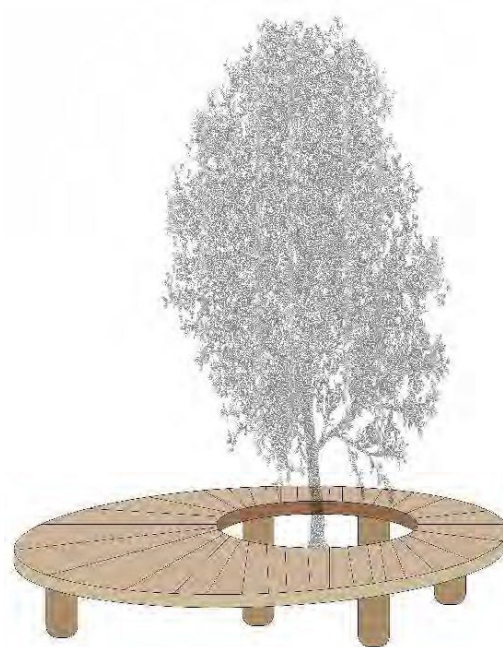

Ideen Spielplatz Karstenstraße

Spielsteine im Sand



Ideen Spielplatz Karstenstraße

Spielhaus für Kleinkinder



Ideen Spielplatz Karstenstraße



Holz-Reck

