


### Legende

- Erneuerung der Asphalt - Deckschicht
- Fahrbahn (Asphalt-Vollausbau)
- Gussasphalt
- Sicherheitstrennstreifen - Pflaster 25x25
- Zufahrt
- Zufahrt angleichen
- Parkstreifen (Rasengitter mit Grand)
- Grand
- Gehweg und sonstige Nebenfächen
- Gehweg und sonstige Nebenfächen angleichen
- Radweg
- Grünfläche

- AS = Aufmerksamkeitsstreifen / BS = Begrenzungstreifen
- RF = Richtungsfeld
- SF = Sperrfeld
- Wassertlauf
- vorh. Straßenbegrenzungslinie
- in Aussicht genommene Straßenbegrenzungslinie
- Straßenbegrenzungslinie gem. B-Plan
- Planungsgrenze

vorhanden / geplant / entfällt

- abges. Hochbord
- Hochbord
- Tiefbord
- Befestigungswechsel
- Fahrbahnmarkierung
- Fahrbahnmarkierung
- öffentliche Beleuchtung
- Verkehrszeichen
- Lichtsignalanlage
- Fahrradablenkbügel
- Baum
- gepl./ vorh./ aufzuh./ umzub. Straßenablauf

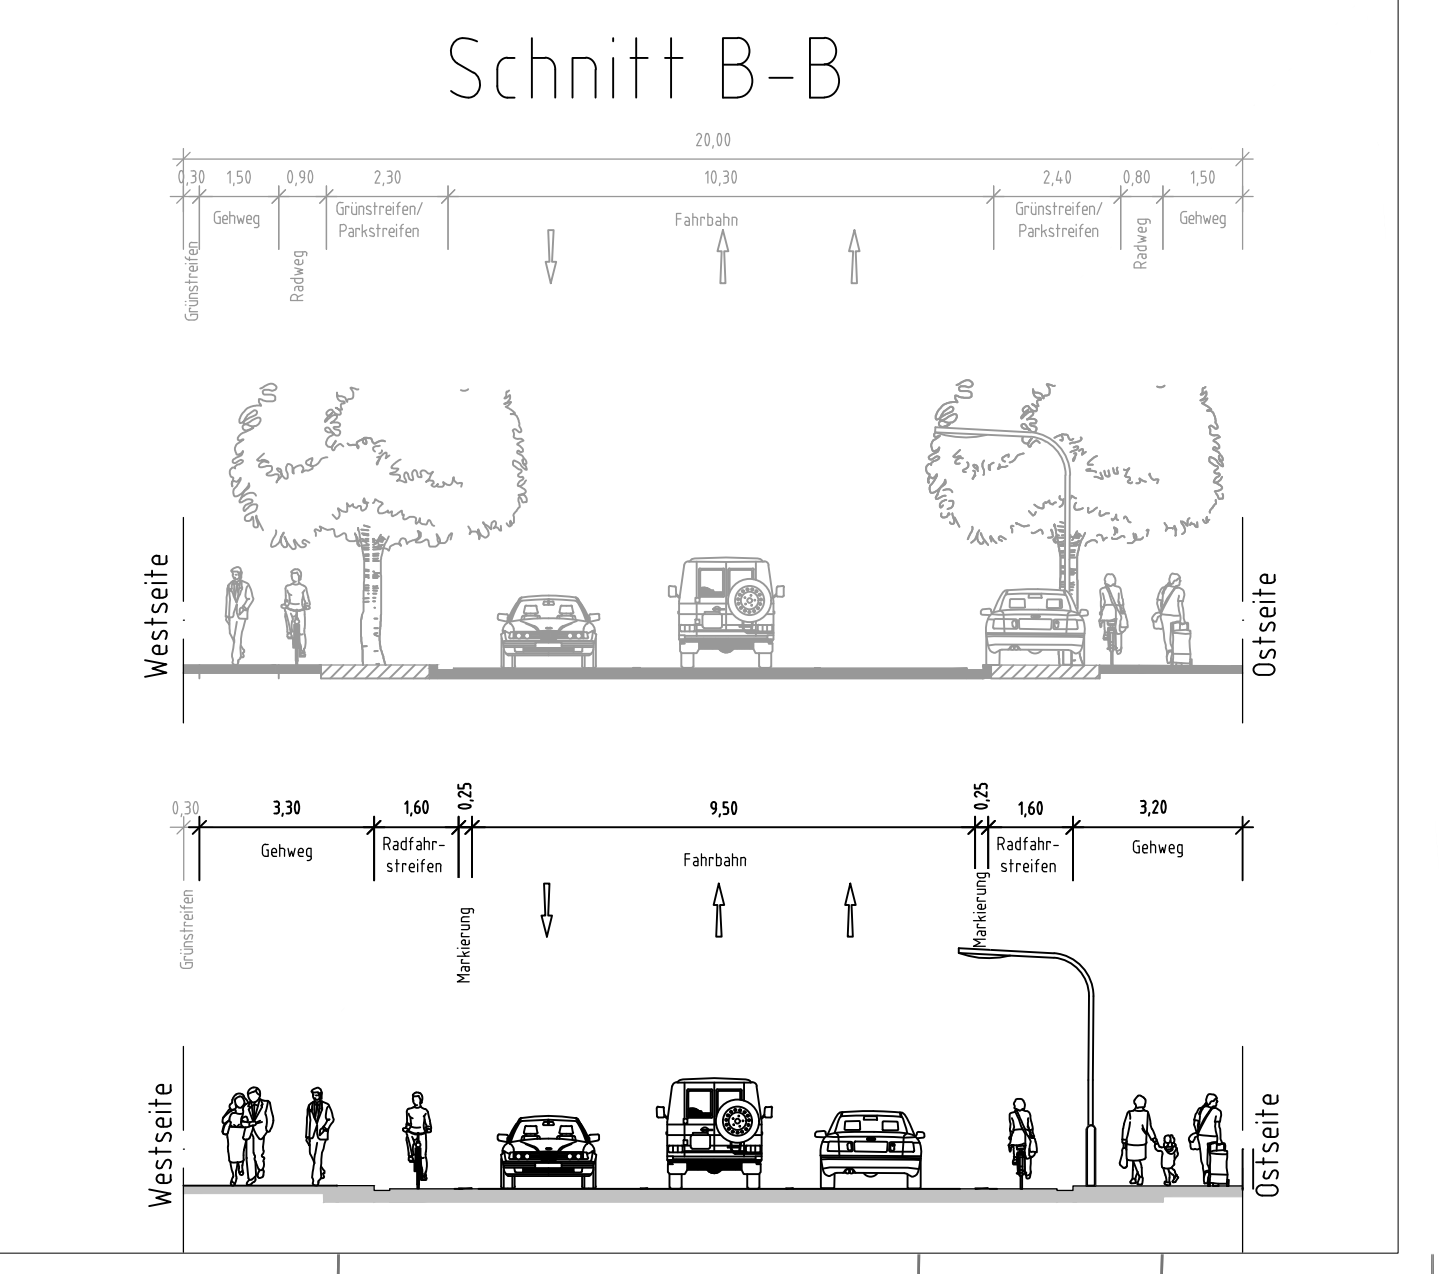

### Legende

Planverfasser: 0725-16-010  
Entwurfplanung  
gen.:  
bearb.:  
gepr.:

verfasst: Hamburg, den .....

Index	Änderungen und Ergänzungen	Bearbeitet (Name)	Leit- / Kurzzeichen und Unterschrift	Datum

Bedarfsräger: **Bezirksamt Hamburg - Nord**  
Dezernat Wirtschaft, Bauen und Umwelt  
Fachamt Management des öffentlichen Raumes  
Tiefbau

Realisierungsträger: **Freie und Hansestadt Hamburg**  
Bezirksamt Hamburg - Nord  
Dezernat Wirtschaft, Bauen und Umwelt  
Fachamt Management des öffentlichen Raumes  
Tiefbau

Baumaßnahme: <b>Grundinstandsetzung</b>	Datum: .....
Teilbaumaßnahme: <b>Maienweg vom "Am Hasenberge" bis "Ratsmühlendamm"</b>	Bearbeitet: .....
	Unterschrift: .....
	Datum: .....
	Fachtechnisch geprüft: .....
	Unterschrift: .....
Planinhalt: <b>Lageplan</b> Blatt 2	Datum: .....
Zeichnung Nr.: <b>N/MR2-2016-009-LP02</b>	Maßstab: <b>1 : 250</b>
Datum: .....	
Geprüft: .....	
	Datum: .....
	Freigegeben: .....
	Unterschrift: .....