





Geländeschnitt A-A', M 1:25

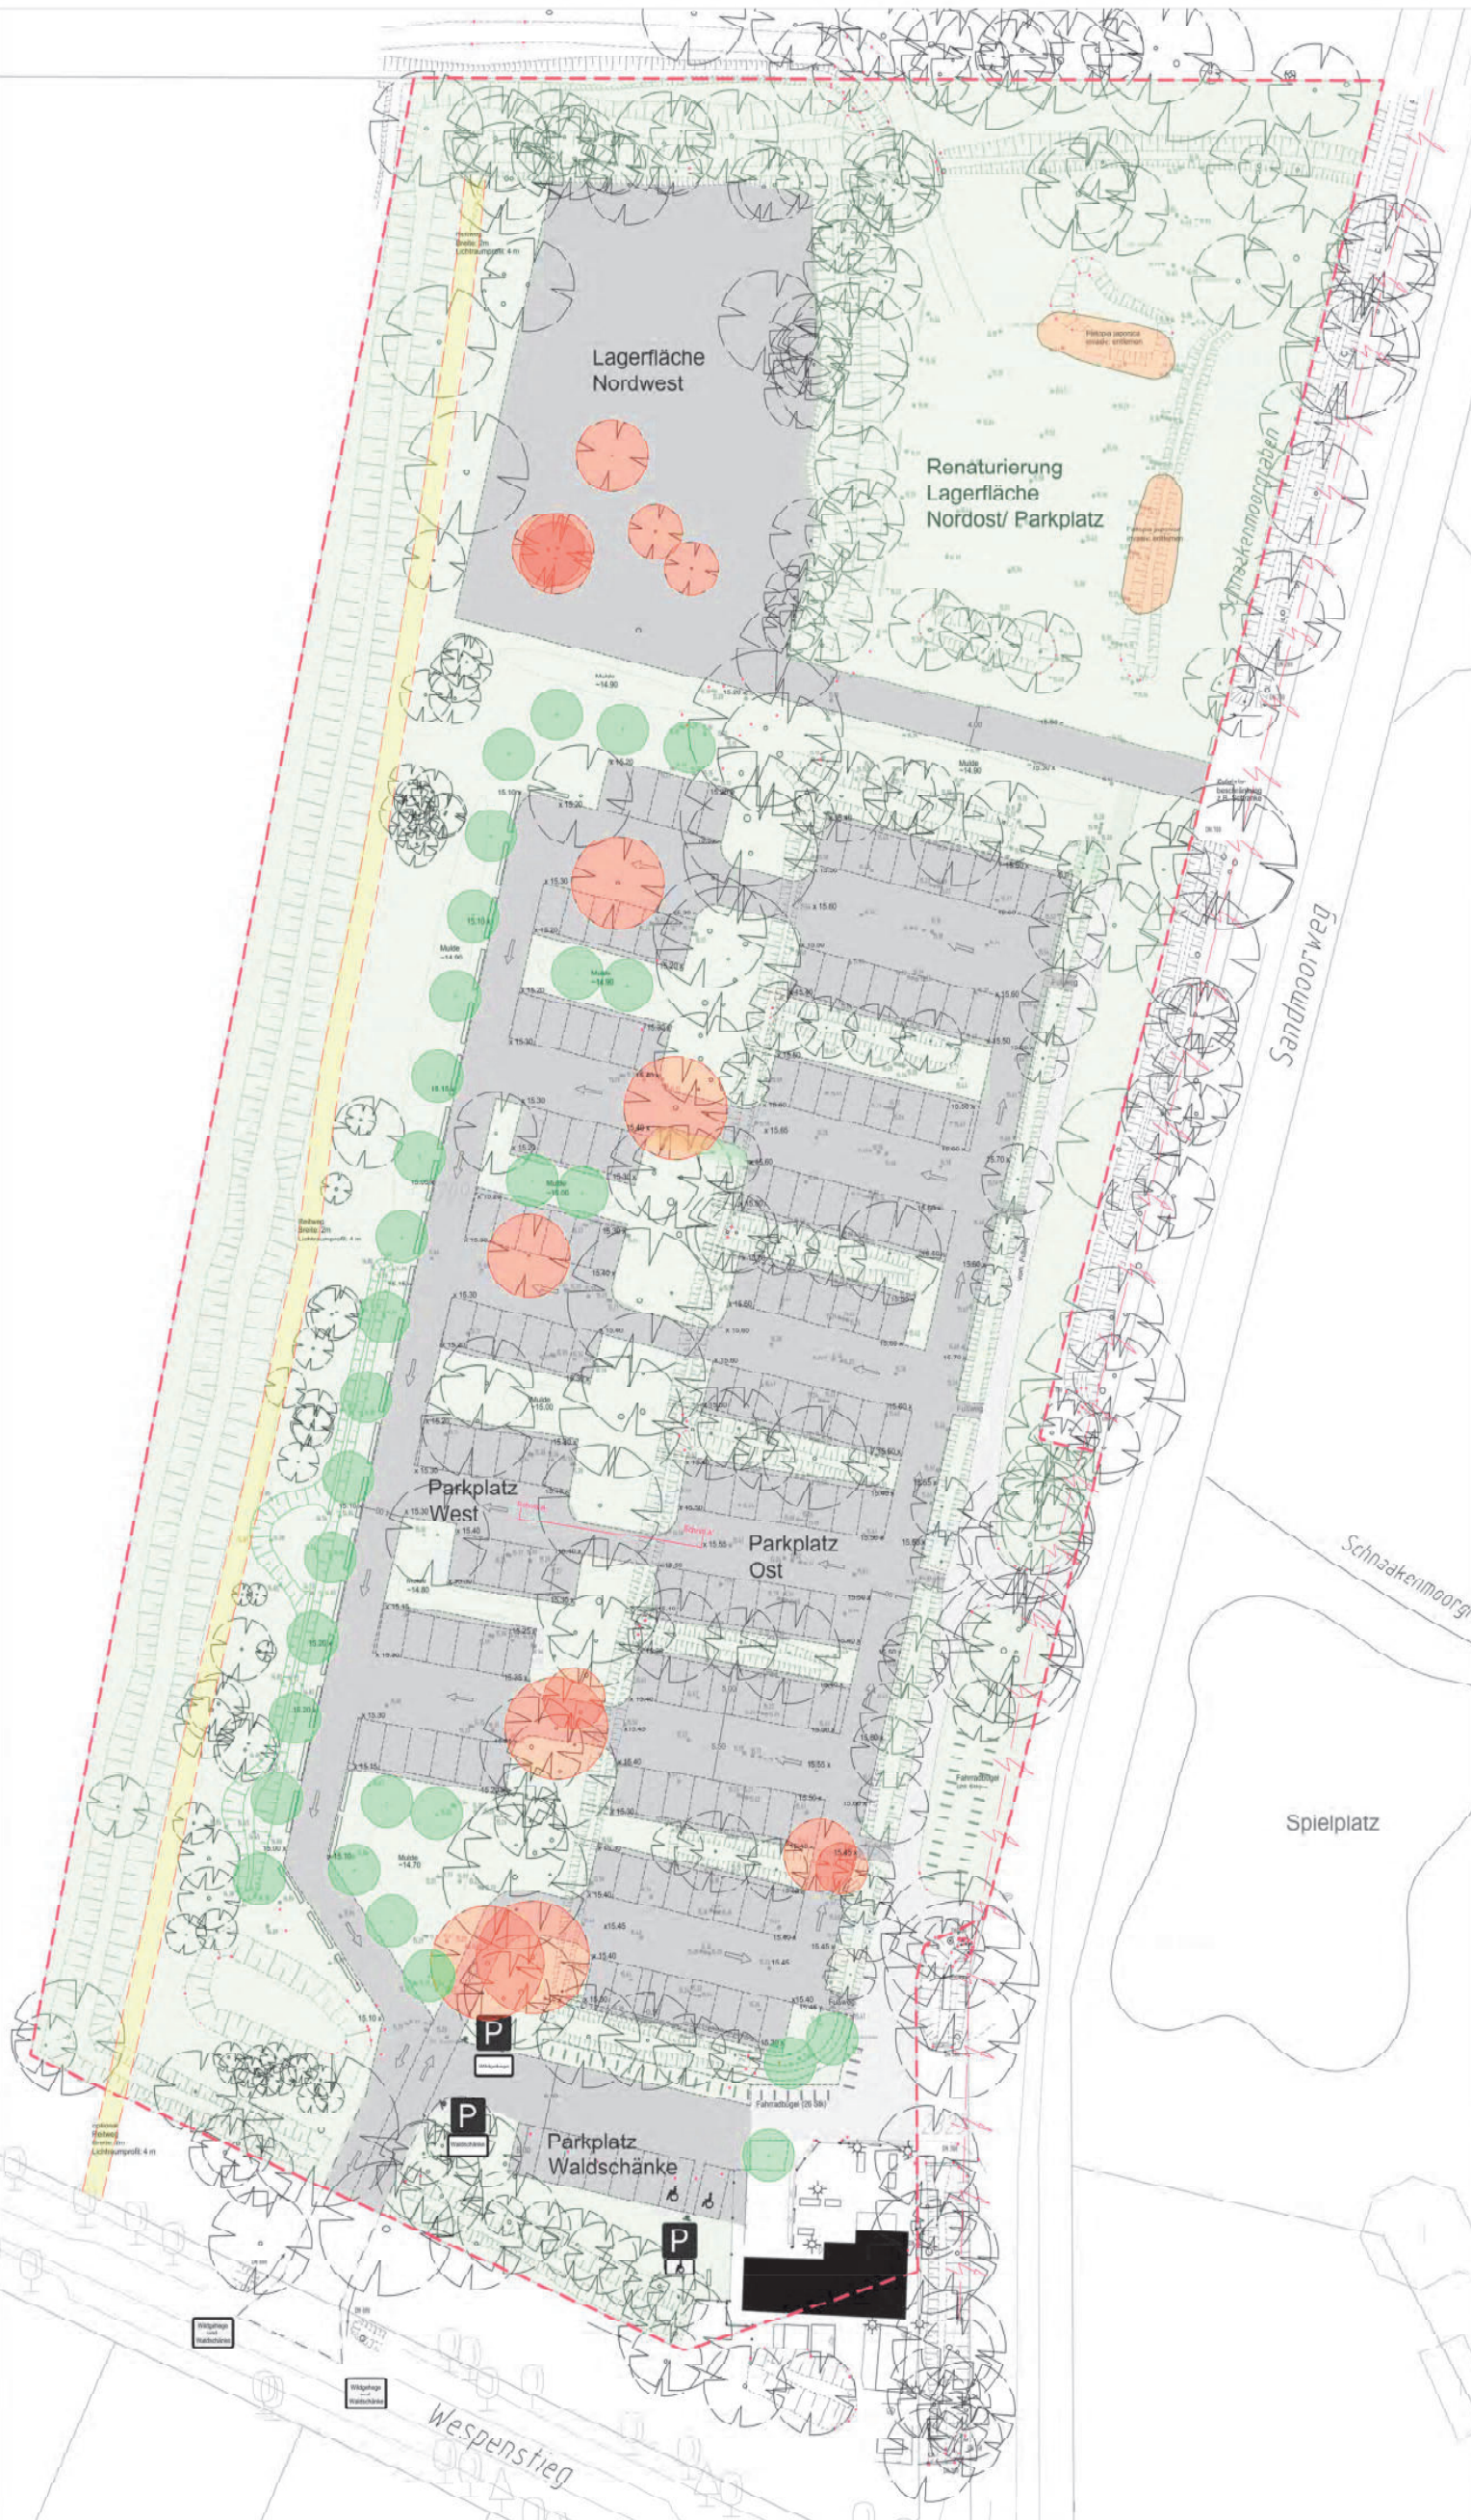

- Baum Neupflanzung
- Baum Fällung
- Barriere Wildparken
- Vegetationsfläche
- Reitweg
- Schotterfläche
- Bestandshöhe/ Planhöhe

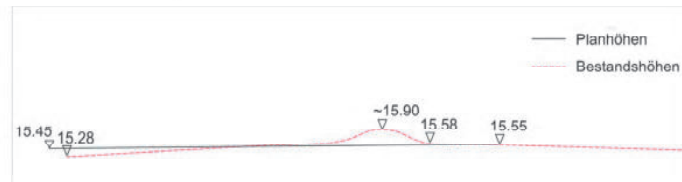

Beispiel Sicherung gegen Wildparken

BESTAND:
Stellplätze

Waldschänke: ca. 8 Stk
 Ost: ca. 83 Stk
 West: ca. 28 Stk
 Nordost: ca. 20 Stk

Gesamtfläche (Stellplätze mit Fahrbahn): ~5.901 qm
Anzahl Stellplätze: ca. 139 Stk

Lagerfläche (Zufahrt über Fahrbahn Stellplätze)
 Fläche Nordwest: ~1.367 qm

Gesamtfläche: ~7.268 qm

NEU:

Stellplätze
 Fläche Ost/West/Waldschänke: ~4.983 qm
 Anzahl Stellplätze: ca. 101 Stk

Fahrradbügel: ca. 52 Stk (Stellplätze 104)

Lagerflächen (inkl. Zufahrt)
 Fläche Nordwest: ~1.573 qm

Bäume
 Neupflanzung: ca. 30 Stk
 Fällung Bäume Stellplätze: ca. 9 Stk
 Fällung Bäume Lagerfläche: ca. 4 Stk

Reitweg
 Fläche: ~403 qm
 (Breite 2m, Lichtraumprofil: 4m)

Gesamtfläche: ~6.959 qm



A	Anzahl Fahrradbügel, Höhenplanung, Schnitt A	07.07.23	MR 314	
Index	Änderungen und Ergänzungen	Datum	Bearbeitet	Facht.gepr.
Bedarfs- und Realisierungsträger:	FREIE UND HANSESTADT HAMBURG Bezirksamt Altona Dezernat Wirtschaft, Bauen und Umwelt Fachamt Management des öffentlichen Raumes Fachbereich Forst			
Bearbeitet:	Forst Klövensteen	Datum:	07.07.2023	
Teilbaumaßnahme:	Grundsanierung der Parkplätze und Lagerflächen am Wildgehege Klövensteen	Unterschrift, MR 314	[Redacted]	
Planinhalt:	Entwurf Neuordnung Stellplätze/ Lagerfläche Forst/ Reitweg	Fachtechnisch geprüft:	Datum: _____	
Zeichnungs-nr.:	3.3	Maßstab:	1 : 250	
		Unterschrift, MR 60	Datum: _____	
		Unterschrift, MR 60	Datum: _____	
		Unterschrift, MR-L	Datum: _____	