

Bezirksamt Wandsbek

Eing.: 26. OKT. 2023

Management des öffentlichen Raumes



PK382-StVB, Postfach 60 02 80, 22202 Hamburg

Bezirksamt
Hamburg Wandsbek
Management d. öffentl. Raumes, MR -G-
Am Alten Posthaus 2
22041 Hamburg

Dienststelle

Straßenverkehrsbehörde

PK382-StVB

Scharbeutzter Straße 15

22147 Hamburg

Telefon

Fax

Sachbearb:

Datum

24.10.2023

Aktenzeichen

038/8V/0737360/2023

209123-26.10.23

STRASSENVERKEHRS

BEZIRKSAMT WANDSBEK POLIZEI Wandsbek Hamburg

Amtsstraße 3-3a

1 Anordnung

Das PK382-StVB als zuständige Straßenverkehrsbehörde ordnet gemäß § 45 StVO aus Gründen der Sicherheit und Ordnung des Verkehrs für die

Amtsstraße 3-3a

folgendes an:

Die Verkehrszeichen in der Amtsstraße werden gemäß

Lageplan Nr 21-011-04-01 des Bezirksamt Wandsbek vom 24.10.2023
und Skizze des LSBG vom 27.05.2020

angeordnet.

Gemäß o.a. Lageplan sind die Sperrbügel zu entfernen, das Ende der Parkbucht mit einer Markierung zu kennzeichnen, die Abstellfläche mit Lastenrad-Piktogramm zu kennzeichnen.

2 Durchzuführende Maßnahmen

Zur Realisierung der o.a. Anordnung sind folgende Maßnahmen erforderlich:

Siehe Lageplan Nr 21-011-04-01 des Bezirksamt Wandsbek vom 24.10.2023

3 Begründung

Die Umwidmung der Kfz-Stellplätze für die Einrichtung von drei Abstellmöglichkeiten für Lastenräder macht eine Anpassung der Beschilderung erforderlich sowie eine Anpassung der Markierung

4 Anhörung

Die vorstehende Anordnung wird zur Anhörung übersandt. Einwände sind der anordnenden Dienststelle umgehend schriftlich mitzuteilen.

5 Ausführung

Bestehen aus Sicht des Straßenwegebausträgers keine Einwände, wird um Durchführung der Anordnung unter Beteiligung der anordnenden Dienststelle gebeten.

Die beigelegte Erledigungsmeldung ist der anordnenden Dienststelle nach Ausführung zu übersenden.

Anlage(n)


1 Verkehrszeichenplan

Verteiler

Ablage

datenpflege-sib@gv.hamburg.de

Lageplan

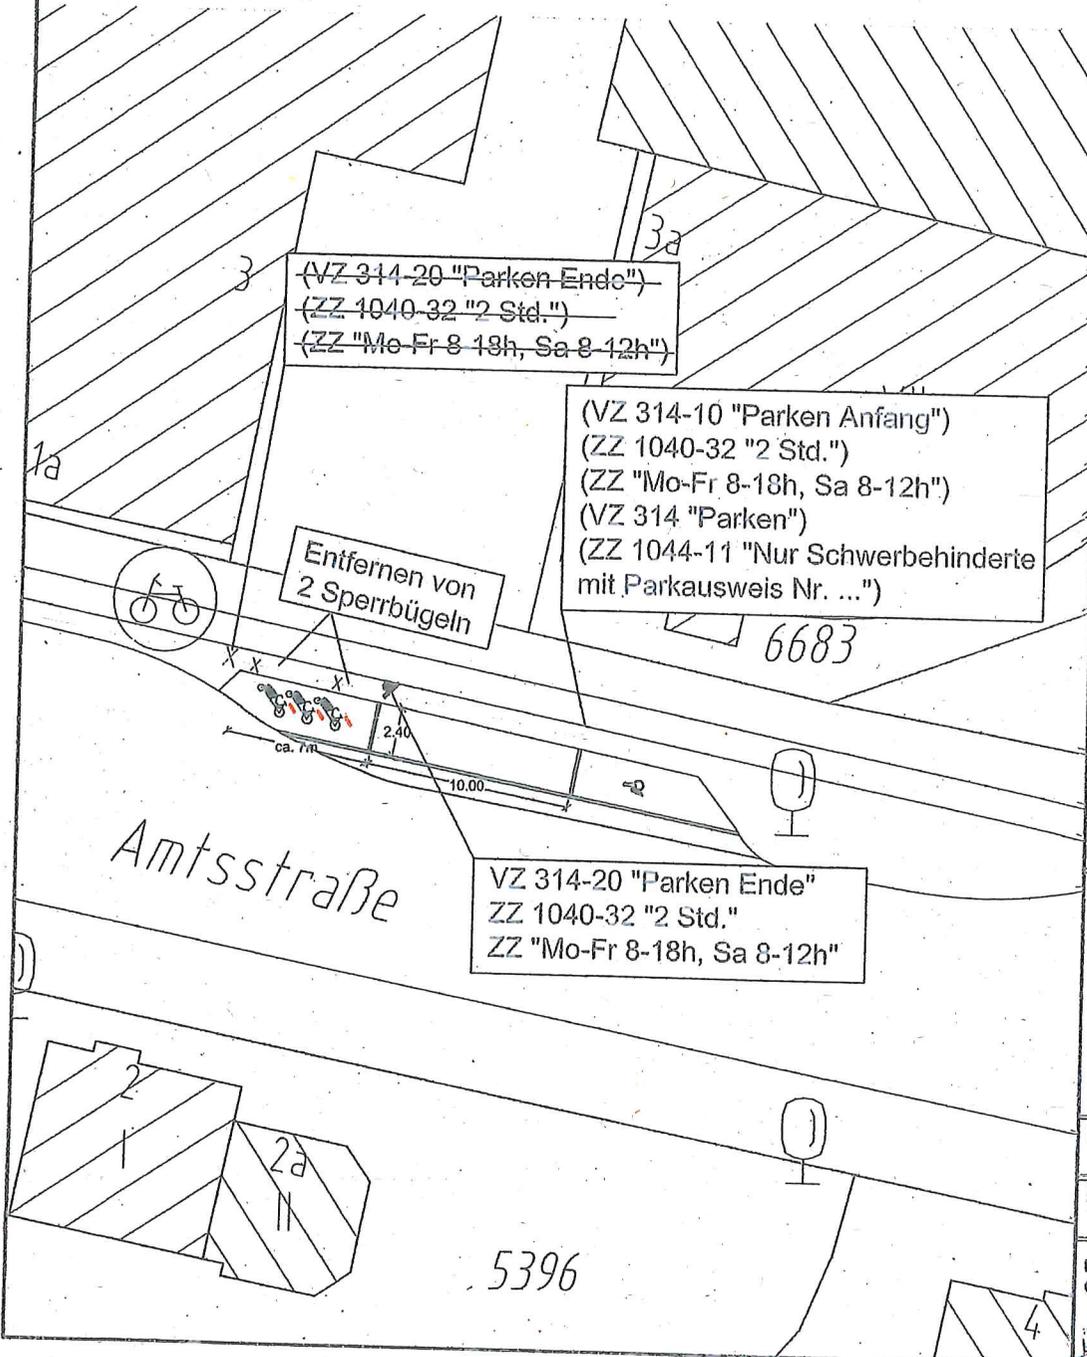

Zeichenerklärung

- Aufstellen von 3 neuen Lastenfahrradbügeln, Umsetzung gem. Regelplan
- Piktogramm "Lastenfahrrad", neu aufzubringen, um die Abstellmöglichkeiten entsprechend zu kennzeichnen
- Bestehende bzw. neu aufzustellende VZ-Pfosten inkl. Beschilderung
- Bestehende bzw. neu herzustellende Markierung
- Bestehende bzw. neu zu setzende Absperrbügel

Index	Änderungen und Ergänzungen	Bearbeitet (Name)	Leit- / Kurzzeichen und Unterschrift	Datum

Bedarfsträger: Freie und Hansestadt Hamburg
 Bezirksamt Wandsbek
 Dezernat Wirtschaft, Bauen und Umwelt
 Fachamt Management des öffentlichen Raumes
 Fachbereich Straßen



Realisierungsträger: Freie und Hansestadt Hamburg
 Bezirksamt Wandsbek
 Dezernat Wirtschaft, Bauen und Umwelt
 Fachamt Management des öffentlichen Raumes
 Fachbereich Straßen



Baumaßnahme: Grundliniendsetzung von Straßen
 Datum: ...24.10.2023

Fellbaumaßnahme: Umwidmung eines KFZ- Stellplatzes in der Amtsstraße in einen ausgewiesenen Parkplatz für Lastenräder

Planinhalt: Lageplan 01

Zeichnung Nr.: 21-011-04-01


Maßstab: Lageplan 1 : 250

Datum:
 Aufgestellt:
 Unterschrift, Abteilungsleiter

Datum:
 Geprüft:
 Unterschrift, Fachamtsleiter

Datum:
 Freigegeben:
 Unterschrift, Fachamtsleiter

Lastenfahrradparkplatz in Parkbucht M=1:50

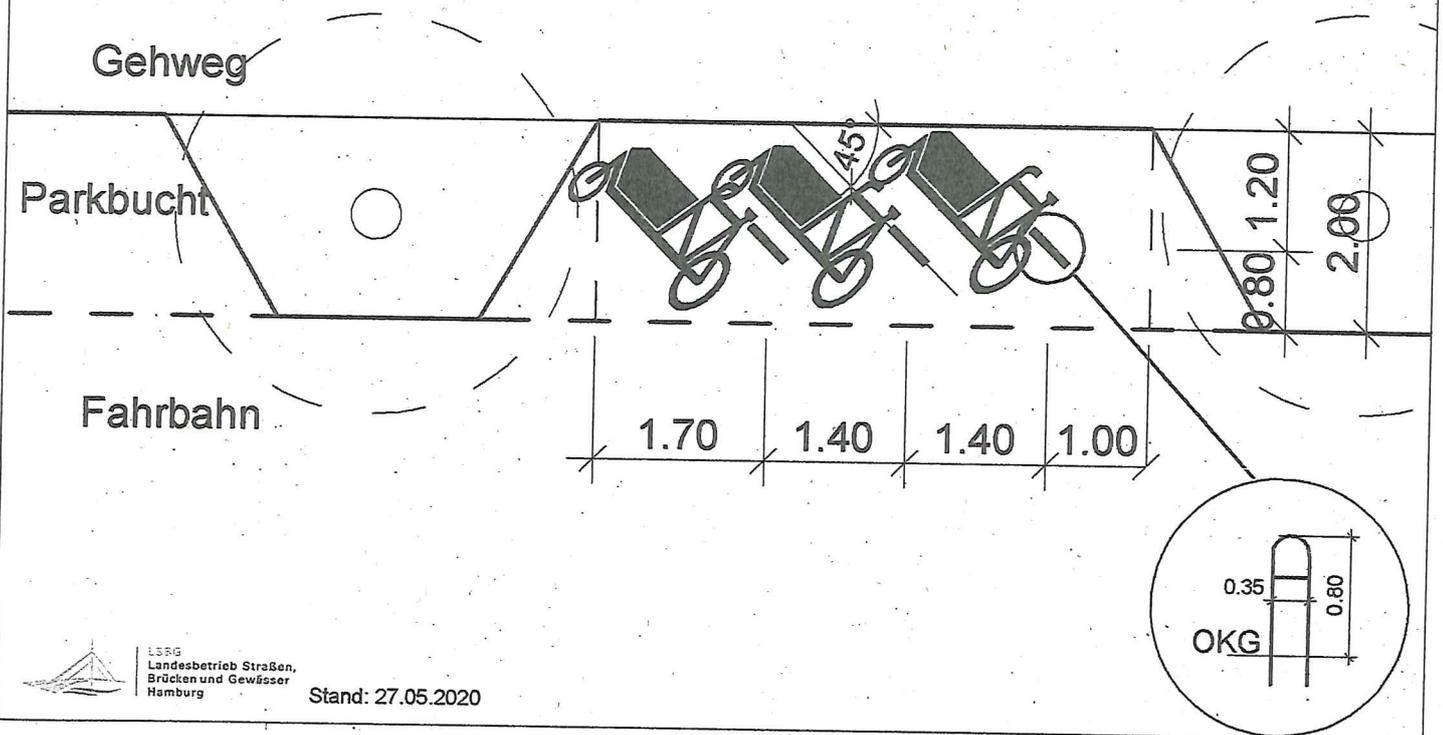

LBSG
Landesbetrieb Straßen,
Brücken und Gewässer
Hamburg

Stand: 27.05.2020