

**Bebauungsplan Rahlstedt 134
Festsetzungen**

- Grenze des räumlichen Geltungsbereichs des Bebauungsplans
- GRZ z. B. 0,2 Grundflächenzahl, als Höchstmaß
- GH z. B. 9 Gebäudehöhe in Meter über Gelände, als Höchstmaß
- Baugrenze
- Fläche für die Wasserwirtschaft
- Grünfläche
- Fläche für die Landwirtschaft
- Dauergrünland
- Fläche für Wald
- Abgrenzung unterschiedlicher Festsetzungen
- Sonstige Abgrenzung
- Umgrenzung der Fläche zum Schutz, zur Pflege und zur Entwicklung von Boden, Natur und Landschaft
- Unterirdische Fläche für die Abwasserbeseitigung
- Extensives Grünland
- Extensives Grünland / Halboffene Landschaft
- Artenreiches, gestuftes Gehölz
- Sukzessionsfläche
- Knick Neuanlage
- Feldhecke
- Naturnaher Uferbereich
- (1) Besondere Festsetzungen (siehe § 2)

Nachrichtliche Übernahmen


- Wasserfläche
- Umgrenzung: Naturschutzgebiet
- Umgrenzung: Landschaftsschutzgebiet
- gesetzlich geschütztes Biotop (linienhaft)
- Umgrenzung eines gesetzlich geschützten Biotopes (flächenhaft)
- Vorhandene oberirdische Elektrizitätsleitung
- Freileitungsbereich von 50 m beidseitig der Trassenachse
- Gehweg
- Bodendenkmal

Kennzeichnungen

- Vorhandene Gebäude
- Umgrenzung der Flächen, deren Böden erheblich mit umweltgefährdenden Stoffen belastet sind

Hinweise

Maßgebend ist die BauNutzungsverordnung in der Fassung vom 03. November 2017 (Bundesgesetzblatt I S. 3635), zuletzt geändert am 28. Juli 2023 (BGBl. I Nr. 221 S. 1).
Längenmaße und Höhenangaben in Metern.
Der Kartenausschnitt aus dem Amtlichen Liegenschaftskatasterinformationssystem (ALKIS) entspricht für den Geltungsbereich des Bebauungsplans dem Stand vom Juli 2016.

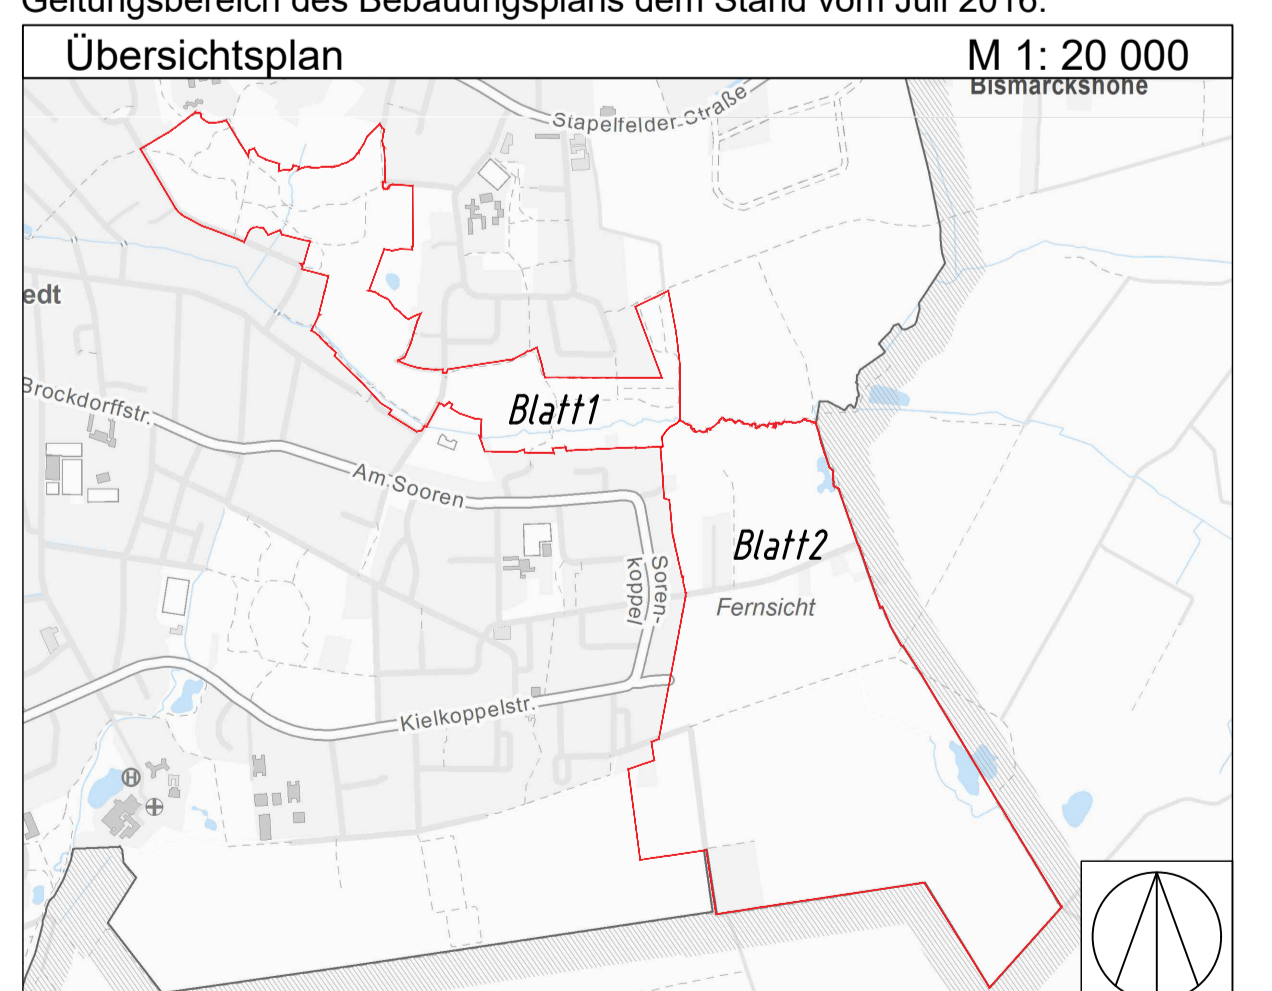

FREIE UND HANSESTADT HAMBURG

**Bebauungsplan
Rahlstedt 134 - (2 Blätter)
Blatt 2**
Maßstab 1:2000 (im Original)
Bezirk Wandsbek Ortsteil 526