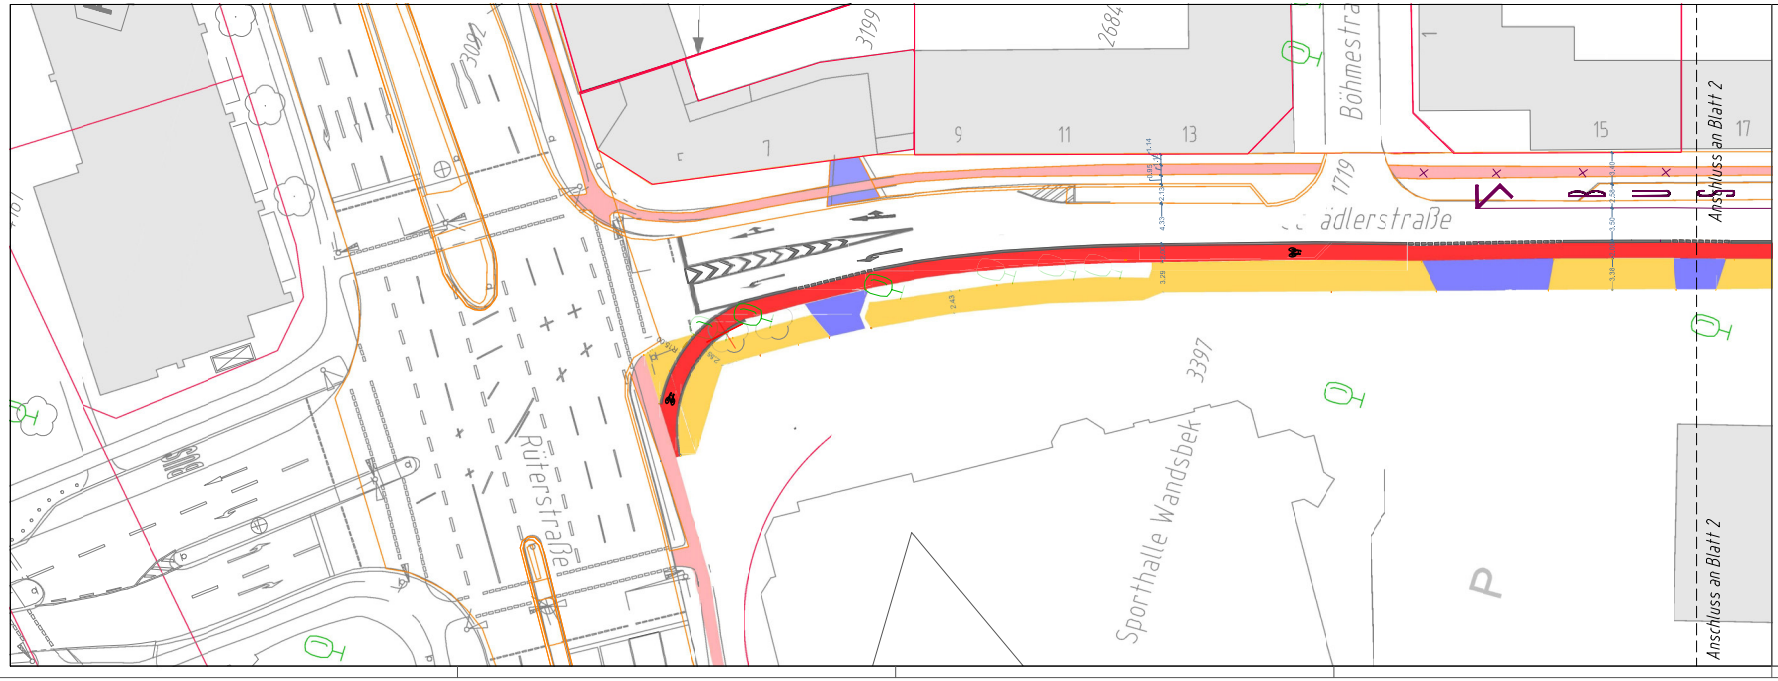

Legende

- Gehweg
- Grünfläche
- Fahrbahn
- Überfahrt
- Radwege, Bestand _untermaßig
- Radweg, Planung
- Bäume vorh./ gepl.
- Zuwegung
- Trumme
- Einlauf
- Siel
- Flurstücksgrenze

Index	Änderungen und Ergänzungen	Bearbeitet (Name)	Lauf- / Kurzzeichen und Unterschrift	Datum

Bedarfsträger:
Freie und Hansestadt Hamburg
Bezirksamt Wandsbek
Dezernat Wirtschaft, Bauen und Umwelt
Fachamt Management des öffentlichen Raumes
Fachbereich Straßen

Realisierungsträger:
Freie und Hansestadt Hamburg
Bezirksamt Wandsbek
Dezernat Wirtschaft, Bauen und Umwelt
Fachamt Management des öffentlichen Raumes
Fachbereich Straßen

Baumaßnahme: Bezirkliche Radverkehrsführung Schädlerstraße Abschnitt Nord

Datum: 16.02.2023
Bearbeitet:
[redacted]
Unterschrift, Sachbearbeiter

Teilbaumaßnahme: Führung Radfahrer im Gegenverker, Strecke 30 Variante 1

Datum:
Fachtechnisch geprüft:
Unterschrift, Abschnittsleiter

Planinhalt: Lageplan VORABZUG

Datum:
Aufgestellt:
Unterschrift, Abteilungsleiter

Zeichnung Nr: ..-.. - ..
Maßstab: 1:250

Datum:
Geprüft:
Unterschrift, Technische Aufsicht

Datum:
Freigegeben:
Unterschrift, Fachamtsleiter