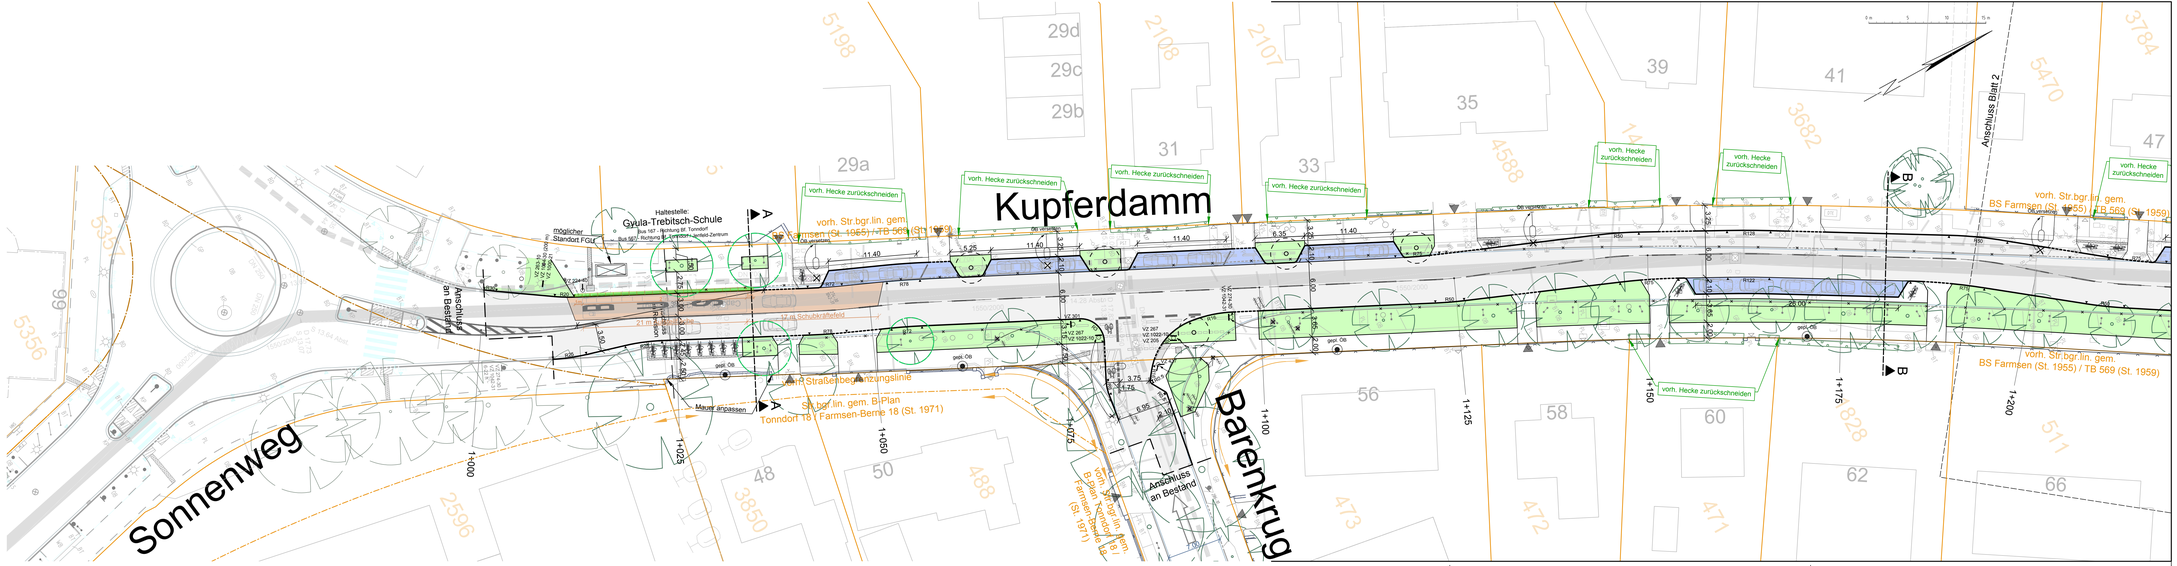

Vermessung:	FREIE UND HANSESTADT HAMBURG, LGV S1-2019369224 / LGV S1-2019376671
gemessen am:	Januar 2019 / Juni 2019
Bezugssystem:	ETRS 89 - Abb. Gauß-Krüger (LS320)
Höhensystem:	DHHN 2016 (HS 170)

NORD CONSULT INGENIEURGESELLSCHAFT mbH
Bankstraße 4

Projektnummer: 2019014
Maßstab: 1:250
Lagebezug ETRS89 Abbildung GK (LS320 HH) Die Höhen sind in m über NHN angegeben.

Projekt: **Kupferdamm**

Verkehrstechnischer Lageplan

Vorgelegt: gez. Becker
Nachbearbeiter:
Gezeichnet:

Projektnummer / Dokumentation: H:\wfw19\19014\CAD\-Planung\wfw-19014-320-P.dwg
Plotdatei: H:\wfw19\19014\Plots\VL\wfw-19014-320-P-KD-VL-01.pdf
Datengrundlage: Stadtteil Farmsen-Berne, http://www.geodienste.hamburg.de/HH_WMS_Stadtteile?request=GetCapabilities&service=WMS, Landesbetrieb Geoinformation und Vermessung, http://www.geodienste.hamburg.de/HH_WMS_Geobasiskarten?request=GetCapabilities&service=WMS, Landesbetrieb Verkehr, http://www.geodienste.hamburg.de/HH_WMS_Verkehrsnetz?request=GetCapabilities&service=WMS

Index	Änderungen und Ergänzungen	Bearbeitet (Name)	Lieh / Kurzzeichen und Unterschrift	Datum

Bestellerträger:
Freie und Hansestadt Hamburg
Bezirksamt Wandsbek
Dezernat Wirtschaft, Bauen und Umwelt
Fachamt Management des öffentlichen Raumes
Abschnitt Straßenplanung

Realisierungsträger:
Freie und Hansestadt Hamburg
Bezirksamt Wandsbek
Dezernat Wirtschaft, Bauen und Umwelt
Fachamt Management des öffentlichen Raumes
Abschnitt Straßenplanung

Baumaßnahme:
Bündnis für den Rad- und Fußverkehr

Datum: **29.06.2023**
Bearbeitet:
Unterschrift, Projektleiter / Sachbearbeiter

Teilbaumaßnahme:
Kupferdamm
zwischen Sonnenweg (Kreisverkehr) und Pulverhofsweg

Datum:
Fachtechnisch geprüft:
Unterschrift, Abschnittsleiter

Planinhalt:
Verkehrstechnischer Lageplan
1. Verschickung

Datum:
Aufgestellt:
Unterschrift, Abteilungsleiter

Zeichnungs-Nr.: 07-018-04-01
Maßstab: 1:250

Datum:
Geprüft:
Unterschrift, Technische Aufsicht

Datum:
Freigegeben:
Unterschrift, Fachamtsleiter