



Querschnitt A-A Sillemstraße Station 0+060 - (Bestand)

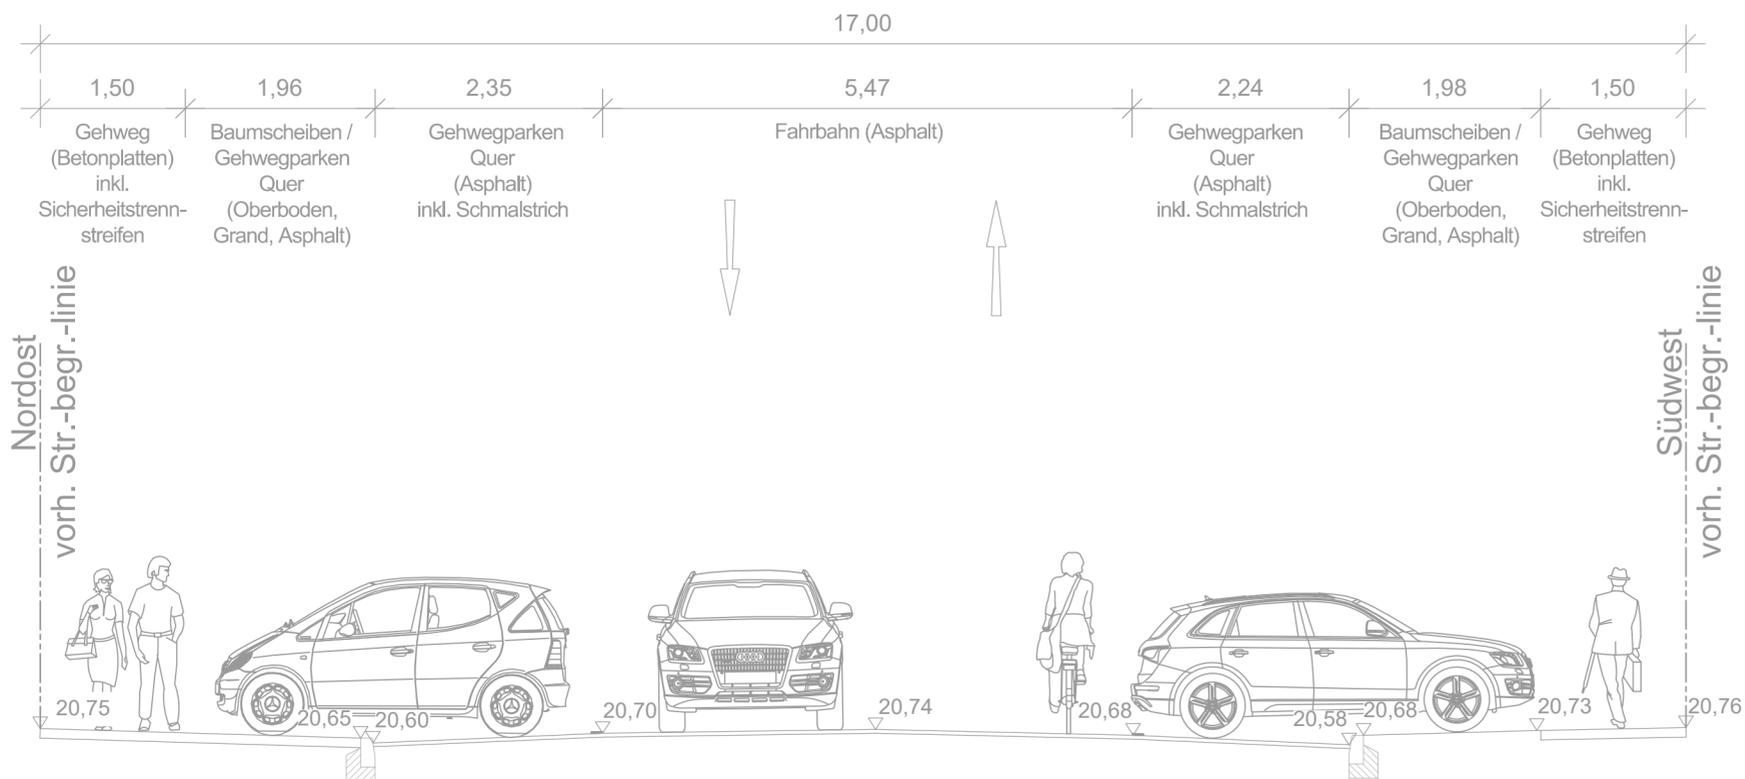

- ① Deckensanierung
3,5 cm Asphaltdeckschicht, AC 8 DN, 50/70
- ② Befestigung der Gehwege gem. ReStra, Tafel 6, Zeile 2, Plattenbauweise
7,0 cm Platten aus Beton, 25/25 cm, grau
3,0 cm Bettung 0/4 ungebrochen
20,0 cm Frostschuttschicht 0/56 mm
30,0 cm
- ③ vorh. Naturbordsteine neu gerichtet auf Fundament mit Rückenstütze aus Beton C 12/25 gem. ReStra
- ④ 3,0 cm Wasserlauf aus Gussasphalt MA 8 S gem. ZTV/St-Hmb. 09

Querschnitt A-A Sillemstraße Station 0+060 - (Planung)

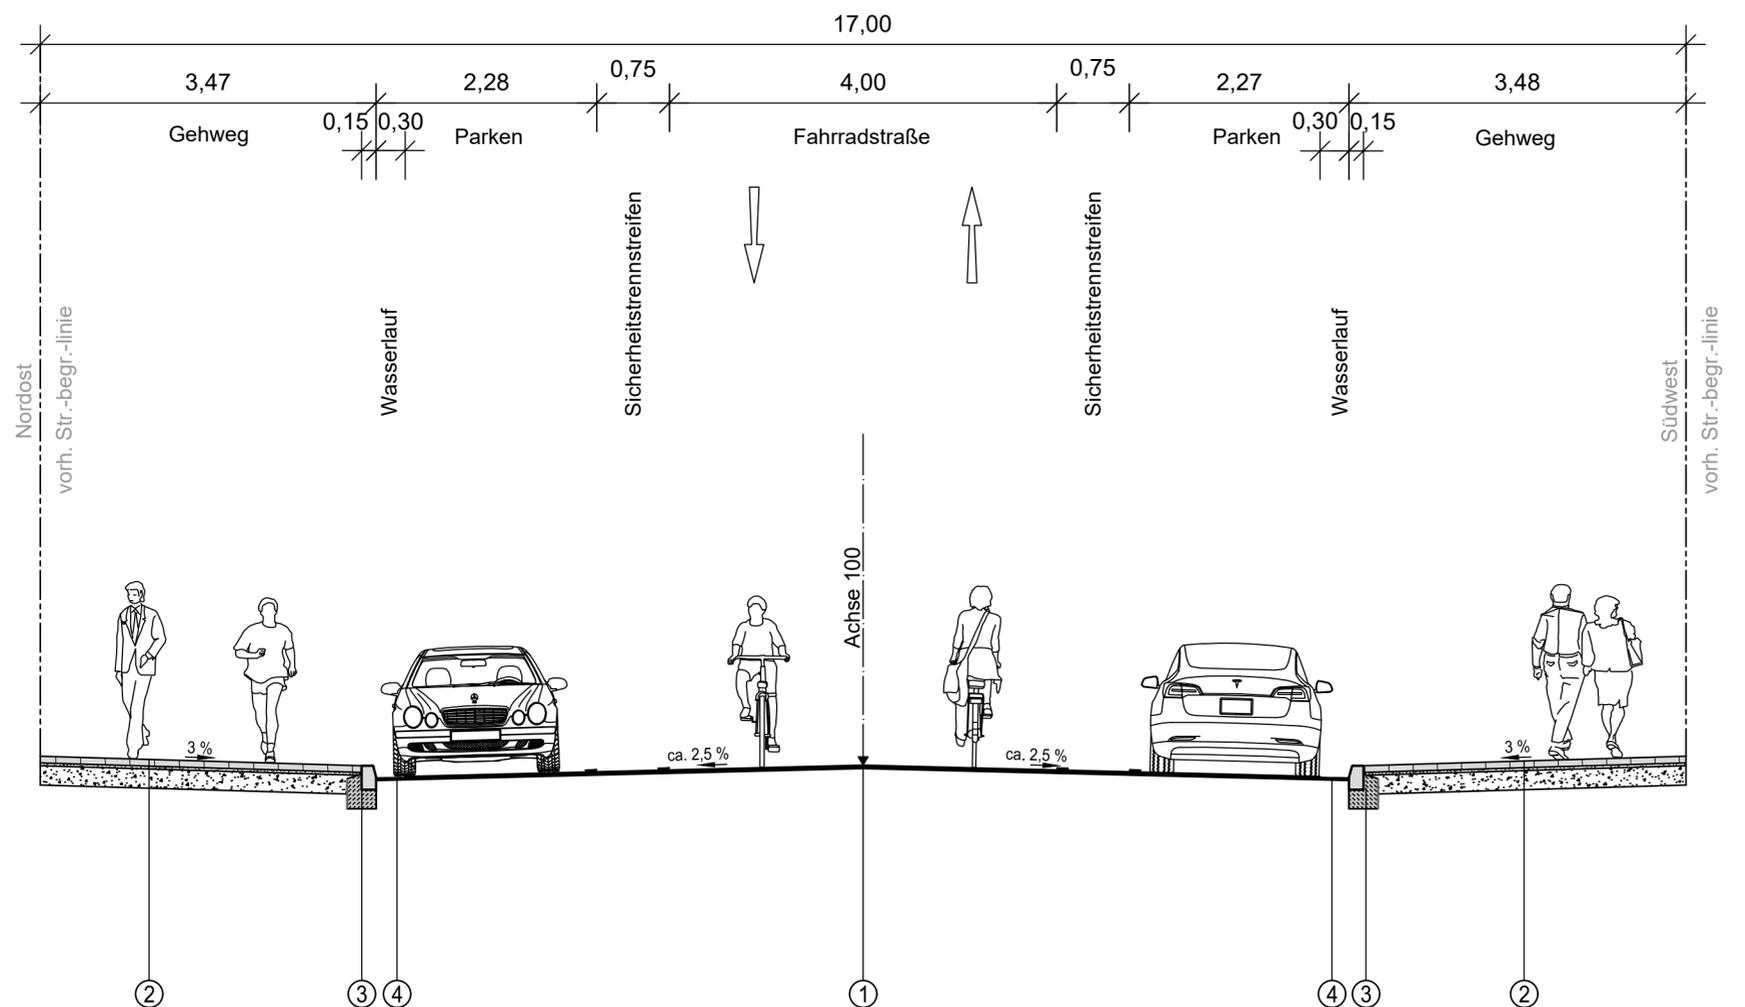

	Sweco GmbH Beim Strohause 31 20097 Hamburg Telefon +49 40 60774060 Telefax +49 40 607740698 Zertifiziert durch die TÜV Nord GmbH ISO 9001:2015, ISO 14001:2015, ISO 45001:2018	0352-20-013 Schlussverschickung gez.: 27.06.23 / GHM bearb.: 27.06.23 / RUL gepr.: 27.06.23 / KKI
	verfasst: Hamburg, den27.06.2023.....gez. i.V. Kienast.....
	Datum: Geprüft: Unterschrift, Technische Aufsicht:	
	Datum: Geprüft: Unterschrift, E/MR-L:	

Index	Änderungen und Ergänzungen	Bearbeitet (Name)	Leit- / Kurzzeichen und Unterschrift	Datum

Bedarfsträger: **Freie und Hansestadt Hamburg**
 Bezirksamt Eimsbüttel
 Dezernat Wirtschaft, Bauen und Umwelt
 Fachamt Management des öffentlichen Raumes

Realisierungsträger: **Freie und Hansestadt Hamburg**
 Bezirksamt Eimsbüttel
 Dezernat Wirtschaft, Bauen und Umwelt
 Fachamt Management des öffentlichen Raumes

Baumaßnahme: Bündnis für den Rad- und Fußverkehr	Datum: 11.07.2023 Bearbeitet: gez. Lisa Heidsieck Unterschrift, E/MR 245
Teilbaumaßnahme: Veloroute 2 - Sillemstraße von Langenfelder Damm bis Schwenckestr.	Datum: 12.07.2023 Fachtechnisch geprüft: gez. Anne Ganter Unterschrift, E/MR 240
Planinhalt: Querschnitt A-A	Datum: 13.07.2023 Aufgestellt: gez. i.V. Stephan Schneider Unterschrift, E/MR 20
Zeichnung Nr: E/MR22-2020-13-QS-A	Maßstab: 1 : 50
Datum: Geprüft: Unterschrift, Technische Aufsicht:	Datum: Freigegeben: Unterschrift, E/MR-L: