



Querschnitt B-B Sillemstraße Station 0+260 - (Bestand)

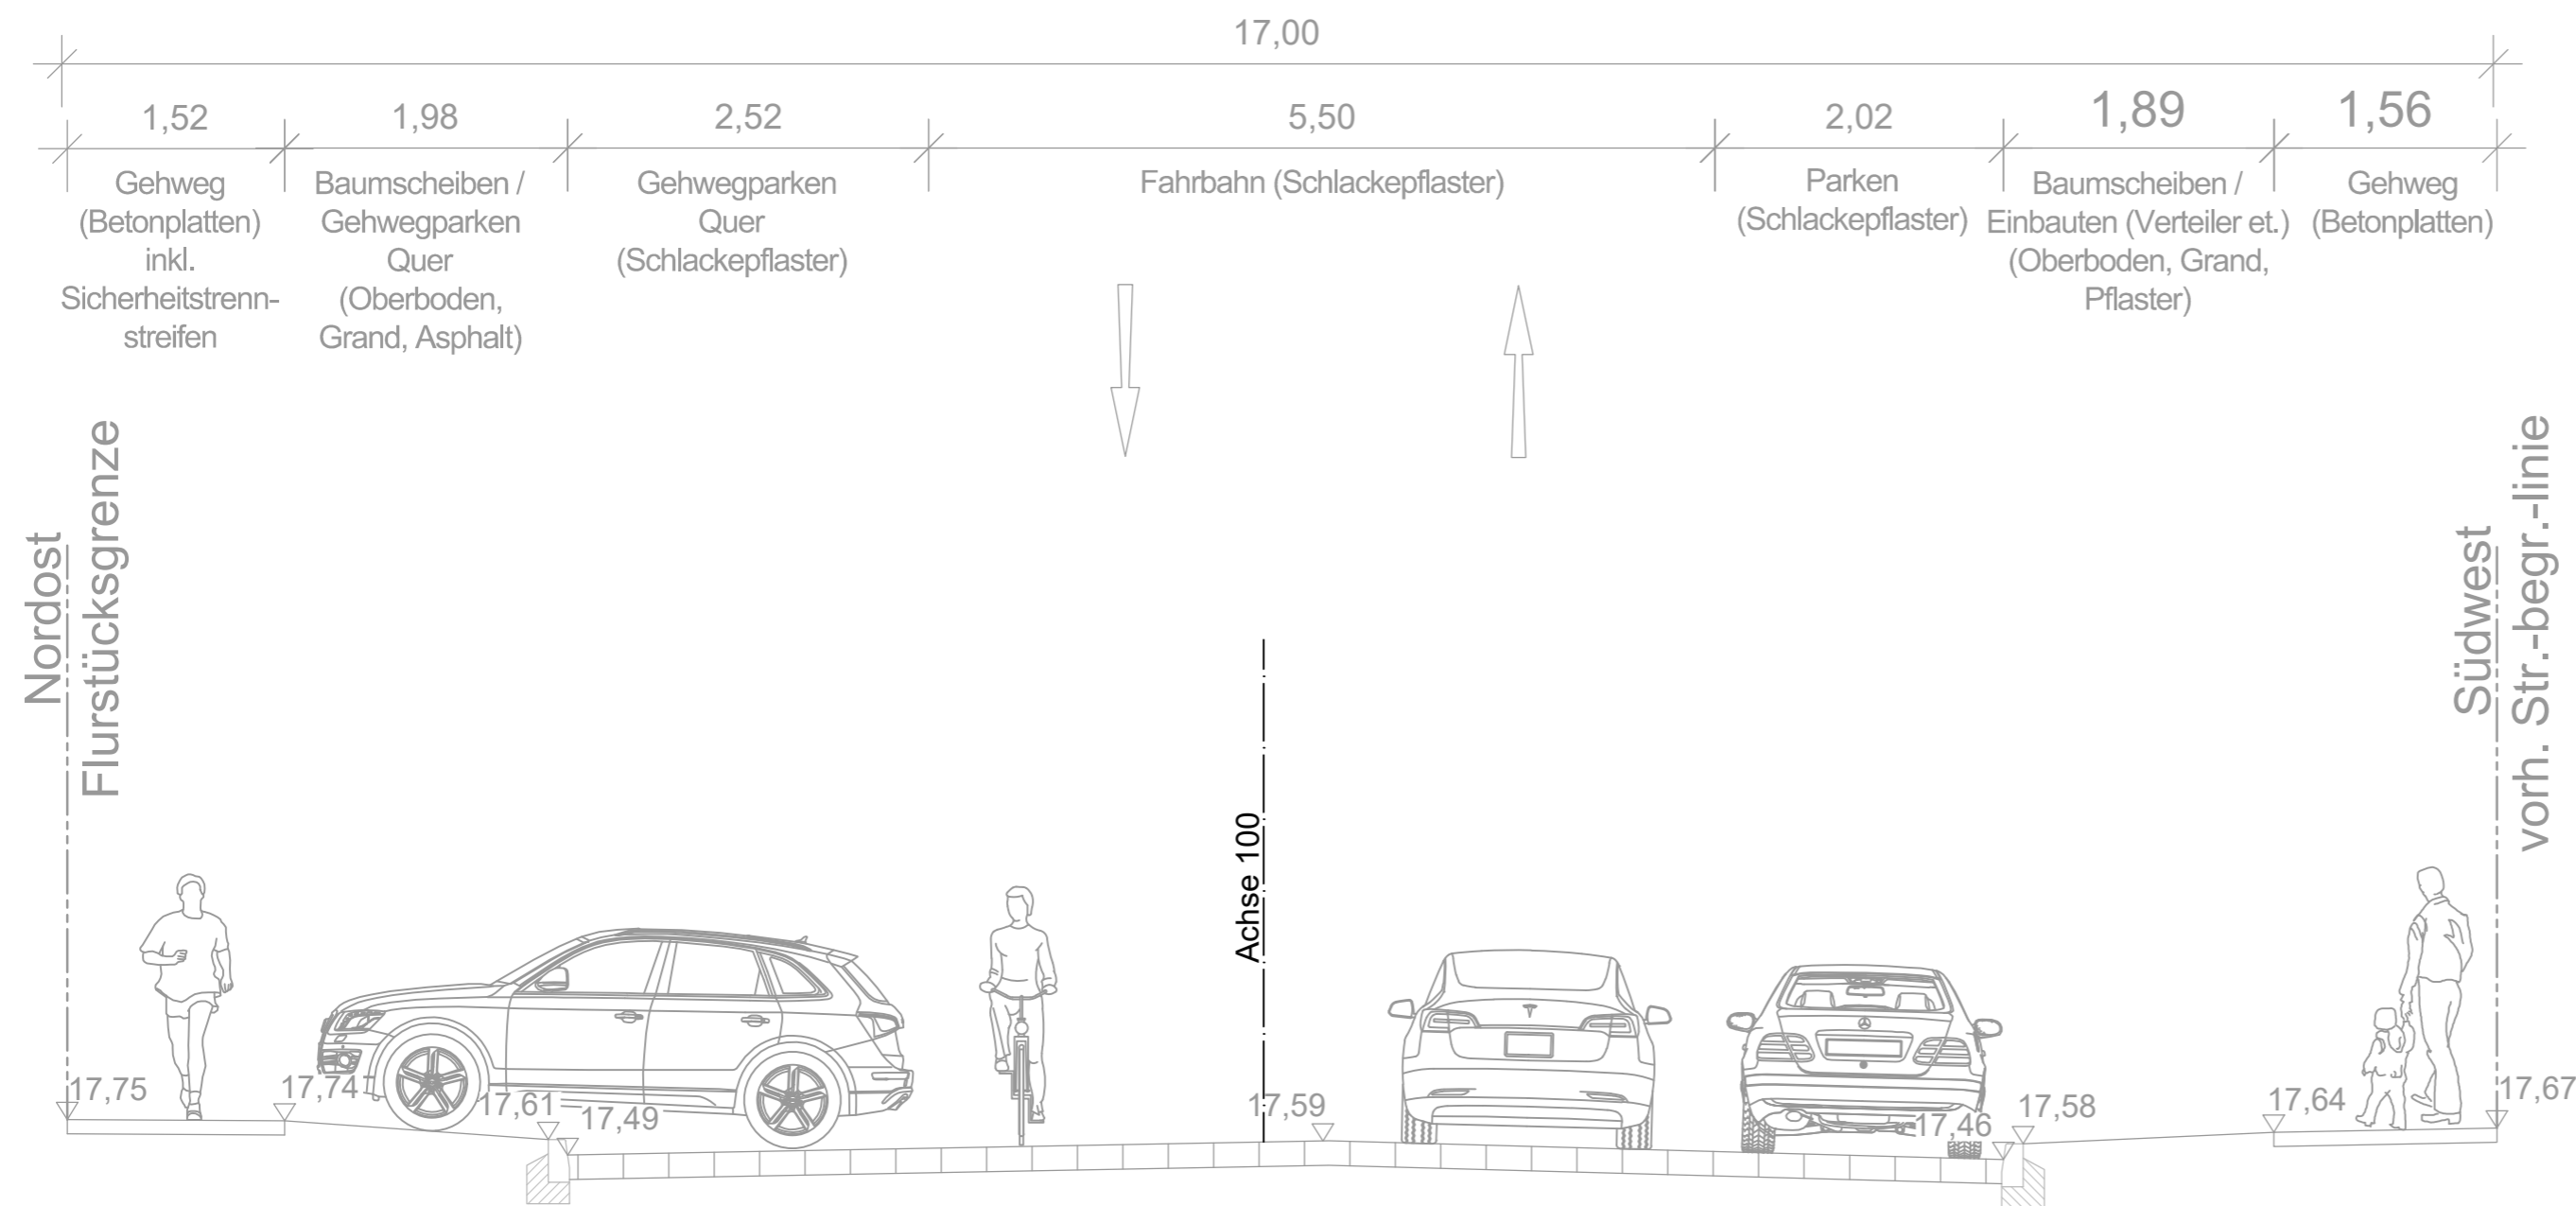

- ① Fahrbahnbefestigung / Parken
 4,0 cm Asphaltdeckschicht
 17,0 cm vorhandenes Schlackepflaster
 9,0 cm vorhandener Sand
 54,0 cm vorhandenes Schluff-Sand-Gemisch
 84,0 cm
- ② Befestigung der Gehwege gem. ReStra, Tafel 6, Zeile 2, Plattenbauweise
 7,0 cm Platten aus Beton, 25/25 cm, grau
 3,0 cm Bettung 0/4 ungebrochen
 20,0 cm Frostschuttschicht 0/56 mm
 30,0 cm
- ③ Oberboden in Grünflächen, 15 - 25 cm Dicke
- ④ vorh. Naturbordsteine
- ⑤ Tiefbord aus Beton 8/20 cm auf Fundament mit Rückenstütze aus Beton C 12/25 gem. ReStra
- ⑥ 3,0 cm Wasserlauf aus Gussasphalt MA 8 S gem. ZTV/St-Hmb. 09

Querschnitt B-B Sillemstraße Station 0+260 - (Planung)

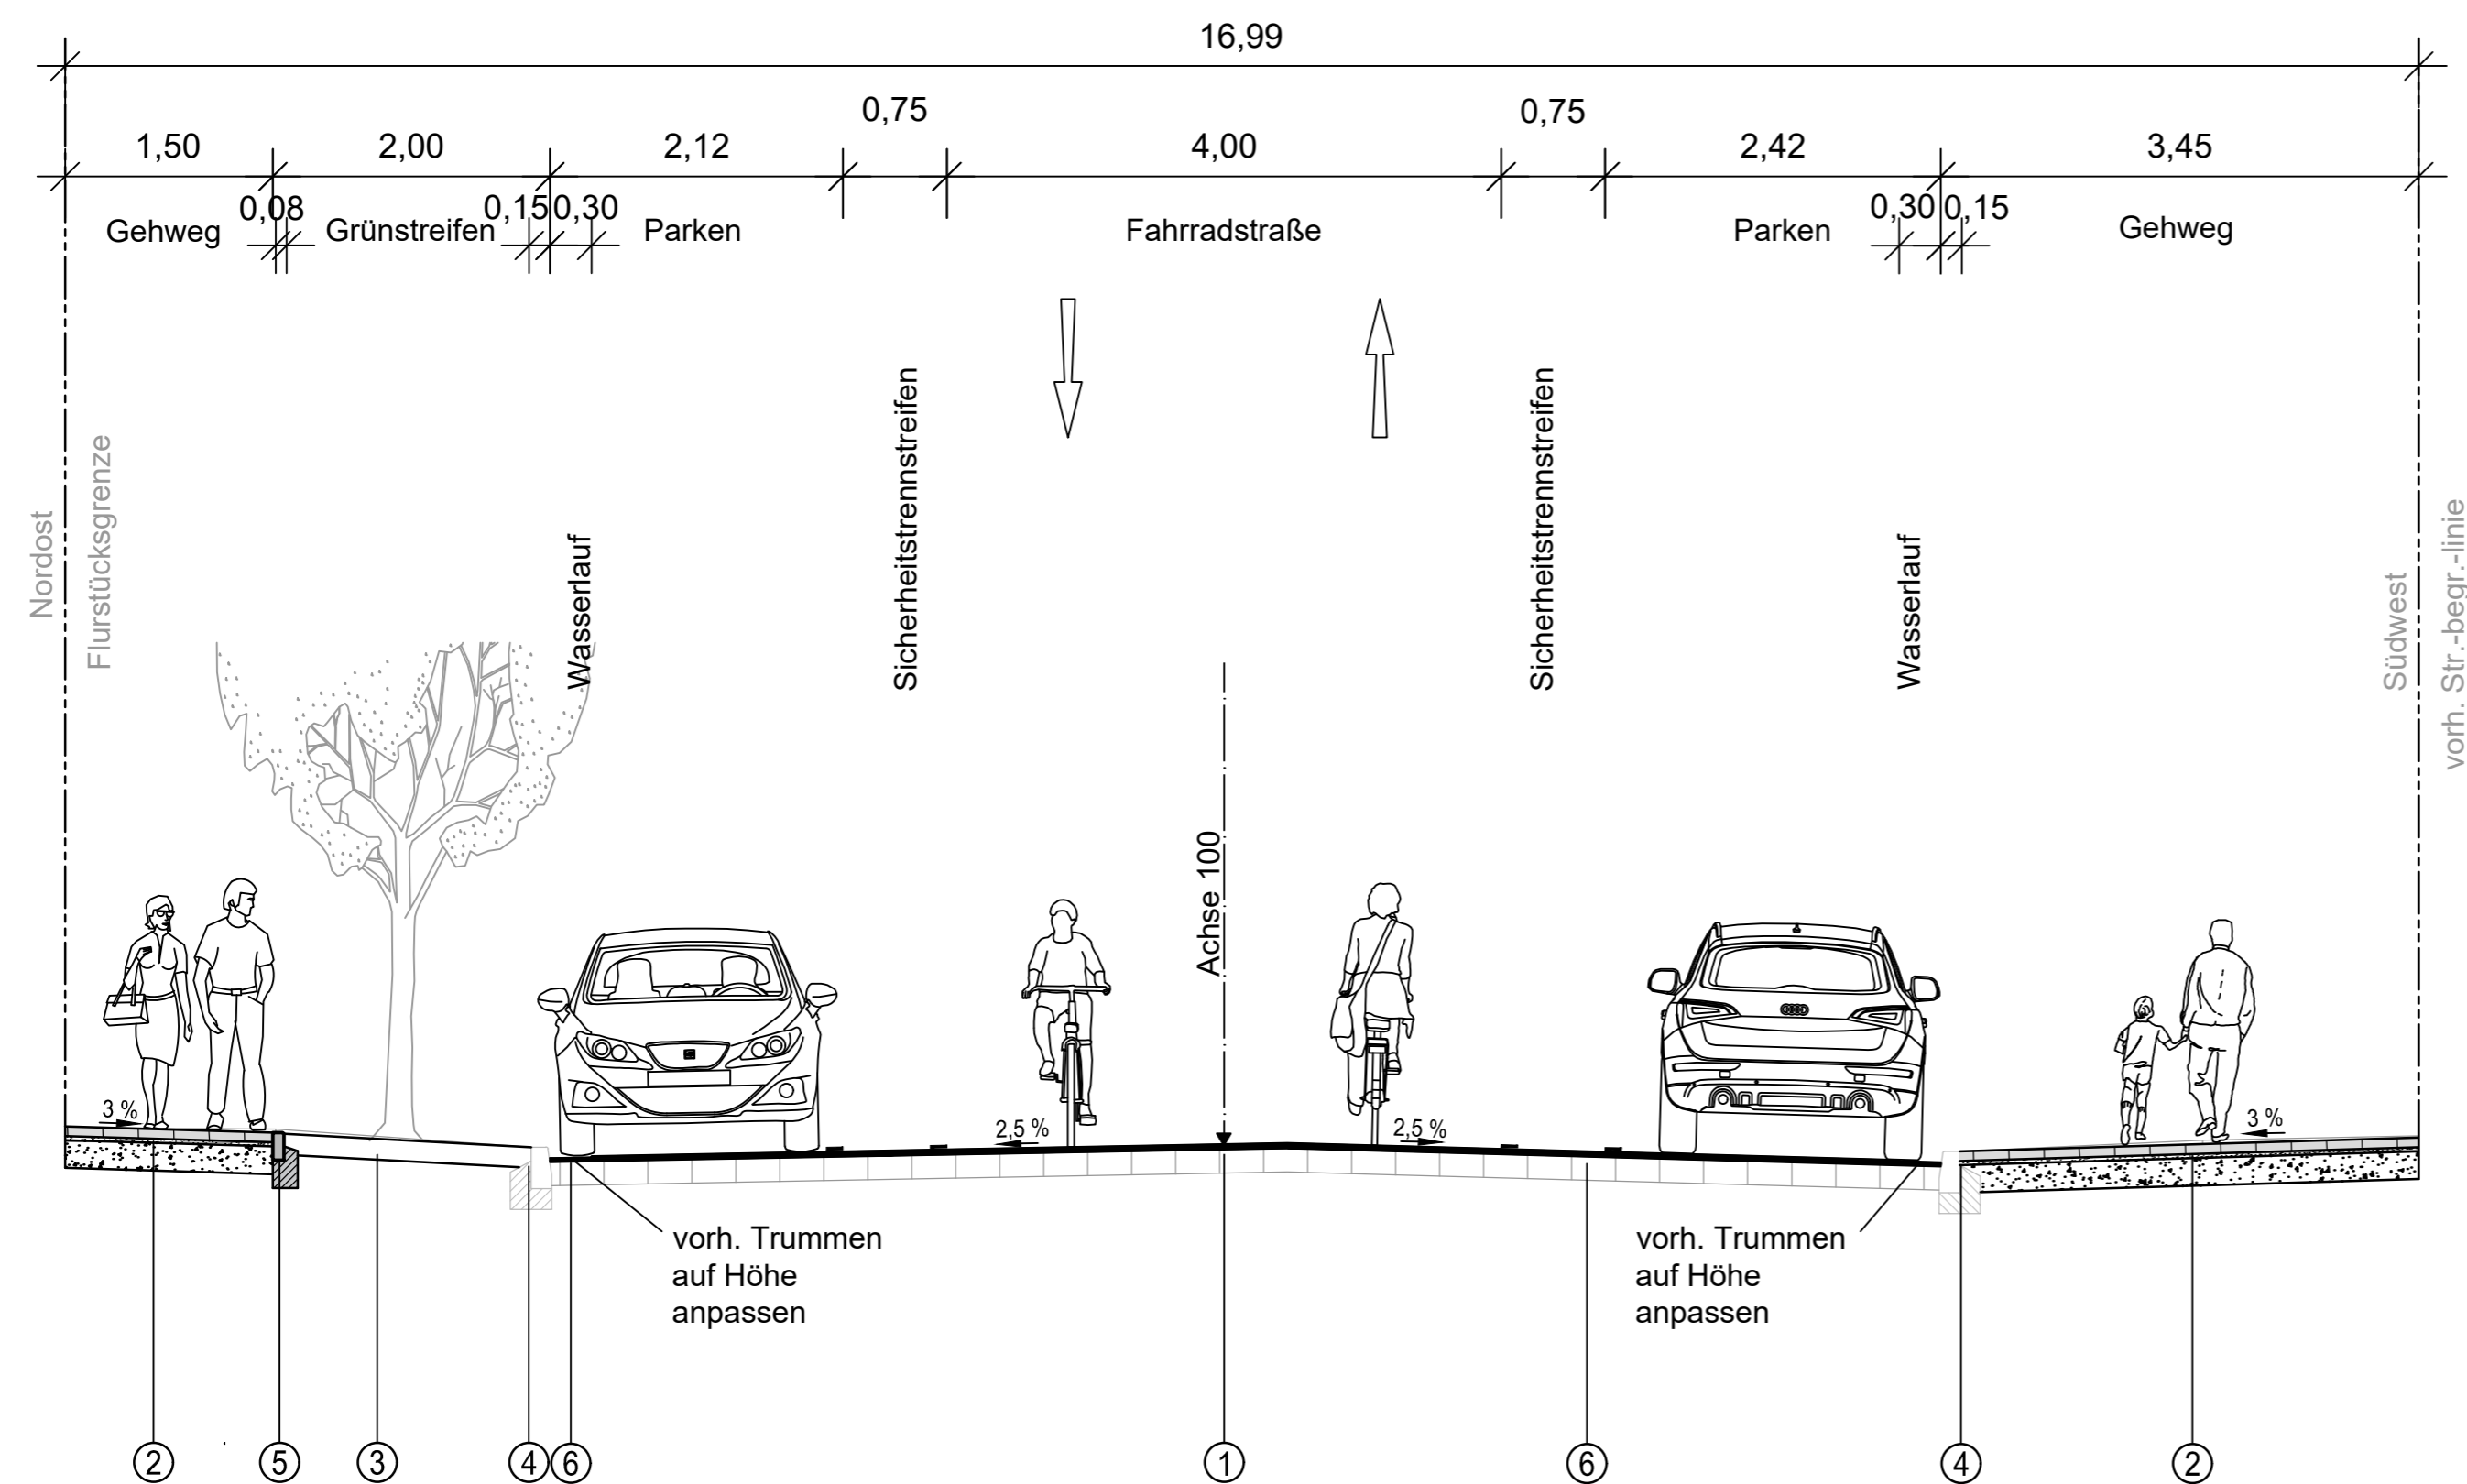

	Sweco GmbH Beim Strohhaus 31 20097 Hamburg Zertifiziert durch die TÜV Nord GmbH ISO 9001:2015, ISO 14001:2015, ISO 45001:2018	Telefon +49 40 60774060 Telefax +49 40 607740698	0352-20-013 Schlussverschickung gez.: 27.06.23 / RUL bearb.: 27.06.23 / RUL gepr.: 27.06.23 / KKI
	verfasst: Hamburg, den27.06.2023..... gez. i.V. Kienast.....		
	Datum: Geprüft: Unterschrift, Technische Aufsicht:		
	Datum: Freigegeben: Unterschrift, E/MR-L:		

Index	Änderungen und Ergänzungen	Bearbeitet (Name)	Leit- / Kurzzeichen und Unterschrift	Datum

Bedarfsträger: **Freie und Hansestadt Hamburg**
 Bezirksamts Eimsbüttel
 Dezernat Wirtschaft, Bauen und Umwelt
 Fachamt Management des öffentlichen Raumes

Realisierungsträger: **Freie und Hansestadt Hamburg**
 Bezirksamts Eimsbüttel
 Dezernat Wirtschaft, Bauen und Umwelt
 Fachamt Management des öffentlichen Raumes

Baumaßnahme: Bündnis für den Rad- und Fußverkehr	Datum:11.07.2023..... Bearbeitet: gez. Lisa Heidsieck Unterschrift, E/MR 245
Teilbaumaßnahme: Veloroute 2 - Sillemstraße von Langenfelder Damm bis Schwenckestr.	Datum:12.07.2023..... Fachtechnisch geprüft: gez. Anne Ganter Unterschrift, E/MR 240
Planinhalt: Querschnitt B-B	Datum:13.07.2023..... Aufgestellt: gez. i.V. Stephan Schneider Unterschrift, E/MR 20
Zeichnung Nr: E/MR22-2020-13-QS-B	Maßstab: 1 : 50
Datum: Geprüft: Unterschrift, Technische Aufsicht:	Datum: Freigegeben: Unterschrift, E/MR-L: