



C:\HAM02\P102_T10352\Pro\0352-20-013-V2_Sillemstrasse_Eimsbuettel\090-Plaene\91-CAD\AutoCAD\005-Schlussverschickung\ Rahmen-01-01_UK_Sillemstrasse.dwg



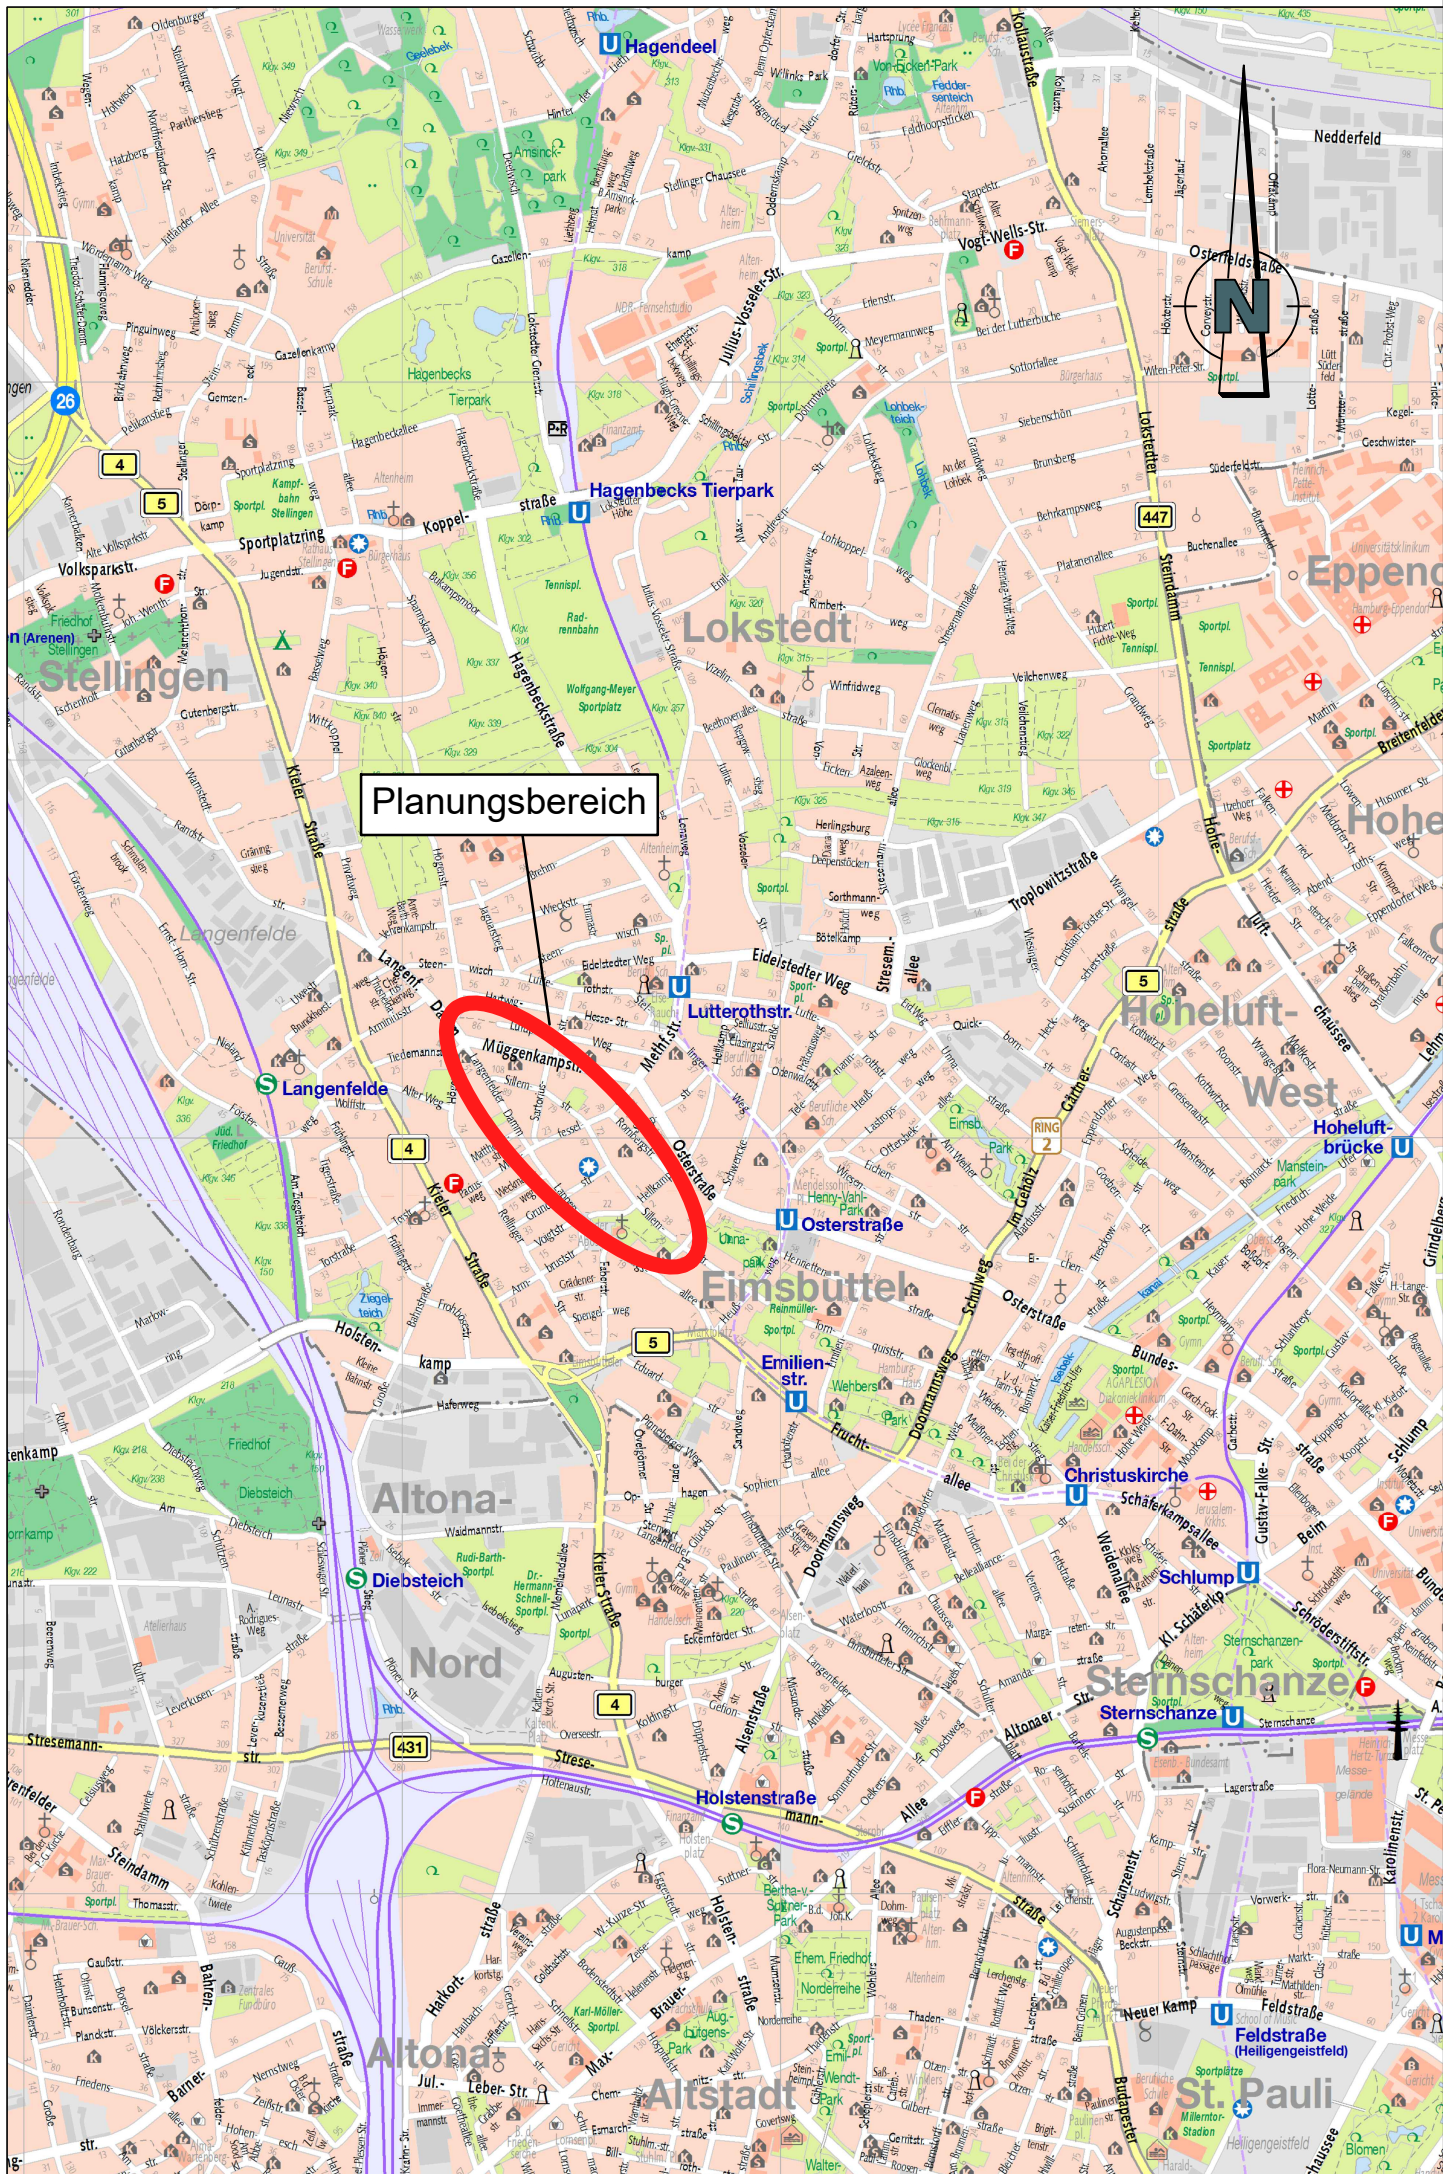

verfasst: Hamburg, den27.06.2023..... gez. i.V. Kienast.....

Sweco GmbH
 Beim Strohhause 31 Telefon +49 40 60774060
 20097 Hamburg Telefax +49 40 607740698
 Zertifiziert durch die TÜV Nord GmbH
 ISO 9001:2015, ISO 14001:2015, ISO 45001:2018

0352-20-013

Schlussverschickung


gez.: 27.06.23 / MSK

bearb.: 27.06.23 / RUL


gepr.: 27.06.23 / KKI

Index	Änderungen und Ergänzungen	Bearbeitet (Name)	Leit- / Kurzzeichen und Unterschrift	Datum

Bedarfsträger: **Freie und Hansestadt Hamburg**
 Bezirksamt Eimsbüttel
 Dezernat Wirtschaft, Bauen und Umwelt
 Fachamt Management des öffentlichen Raumes



Realisierungsträger: **Freie und Hansestadt Hamburg**
 Bezirksamt Eimsbüttel
 Dezernat Wirtschaft, Bauen und Umwelt
 Fachamt Management des öffentlichen Raumes



Baumaßnahme: **Bündnis für den Rad- und Fußverkehr**

Datum:11.07.2023.....
 Bearbeitet:
gez. Lisa Heidsieck.....
 Unterschrift, E/MR 245

Teilbaumaßnahme: **Veloroute 2 - Sillemstraße von Langenfelder Damm bis Schwenckestr.**

Datum:12.07.2023.....
 Fachtechnisch geprüft:
gez. Anne Ganter.....
 Unterschrift, E/MR 240

Planinhalt: **Übersichtskarte**

Datum:13.07.2023.....
 Aufgestellt:

Zeichnung Nr: **Maßstab:**

E/MR22-2020-13-ÜK-01 1 : 20.000

Datum:
Geprüft:
 Unterschrift, Technische Aufsicht

Datum:
Freigegeben:
 Unterschrift, E/MR-L