


**LV-ANLAGE 01:
BEWEGUNGSSINSEL**

BAU-SPIELPLATZ

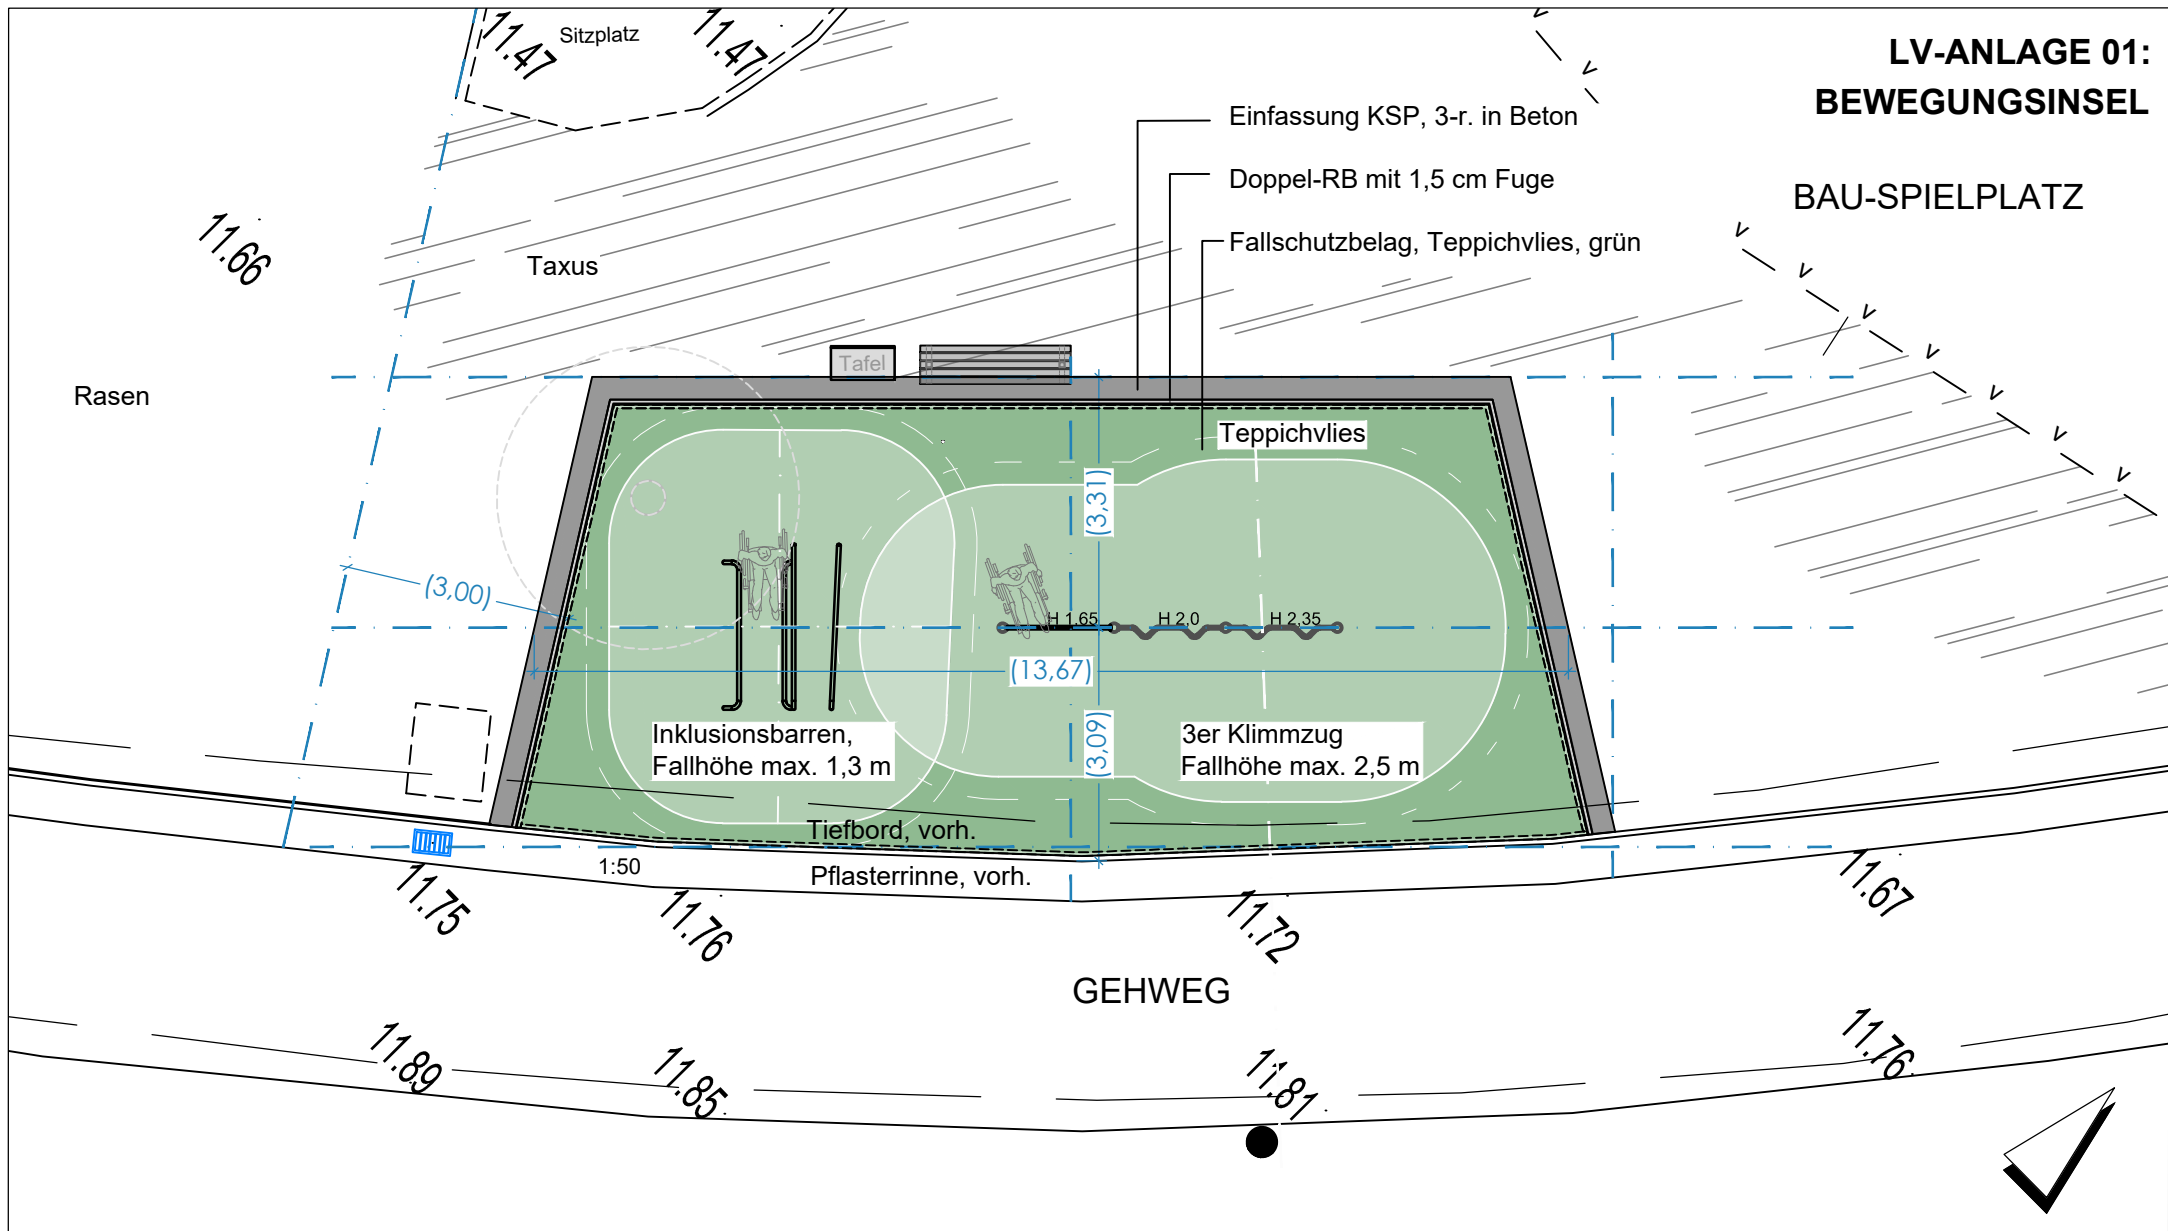


Freie und Hansestadt Hamburg
 Bezirksamt Hamburg-Nord
 Fachamt Management des öffentlichen Raumes
 Fachbereich Stadtgrün

01.08.2023 gez. 333 1:250