


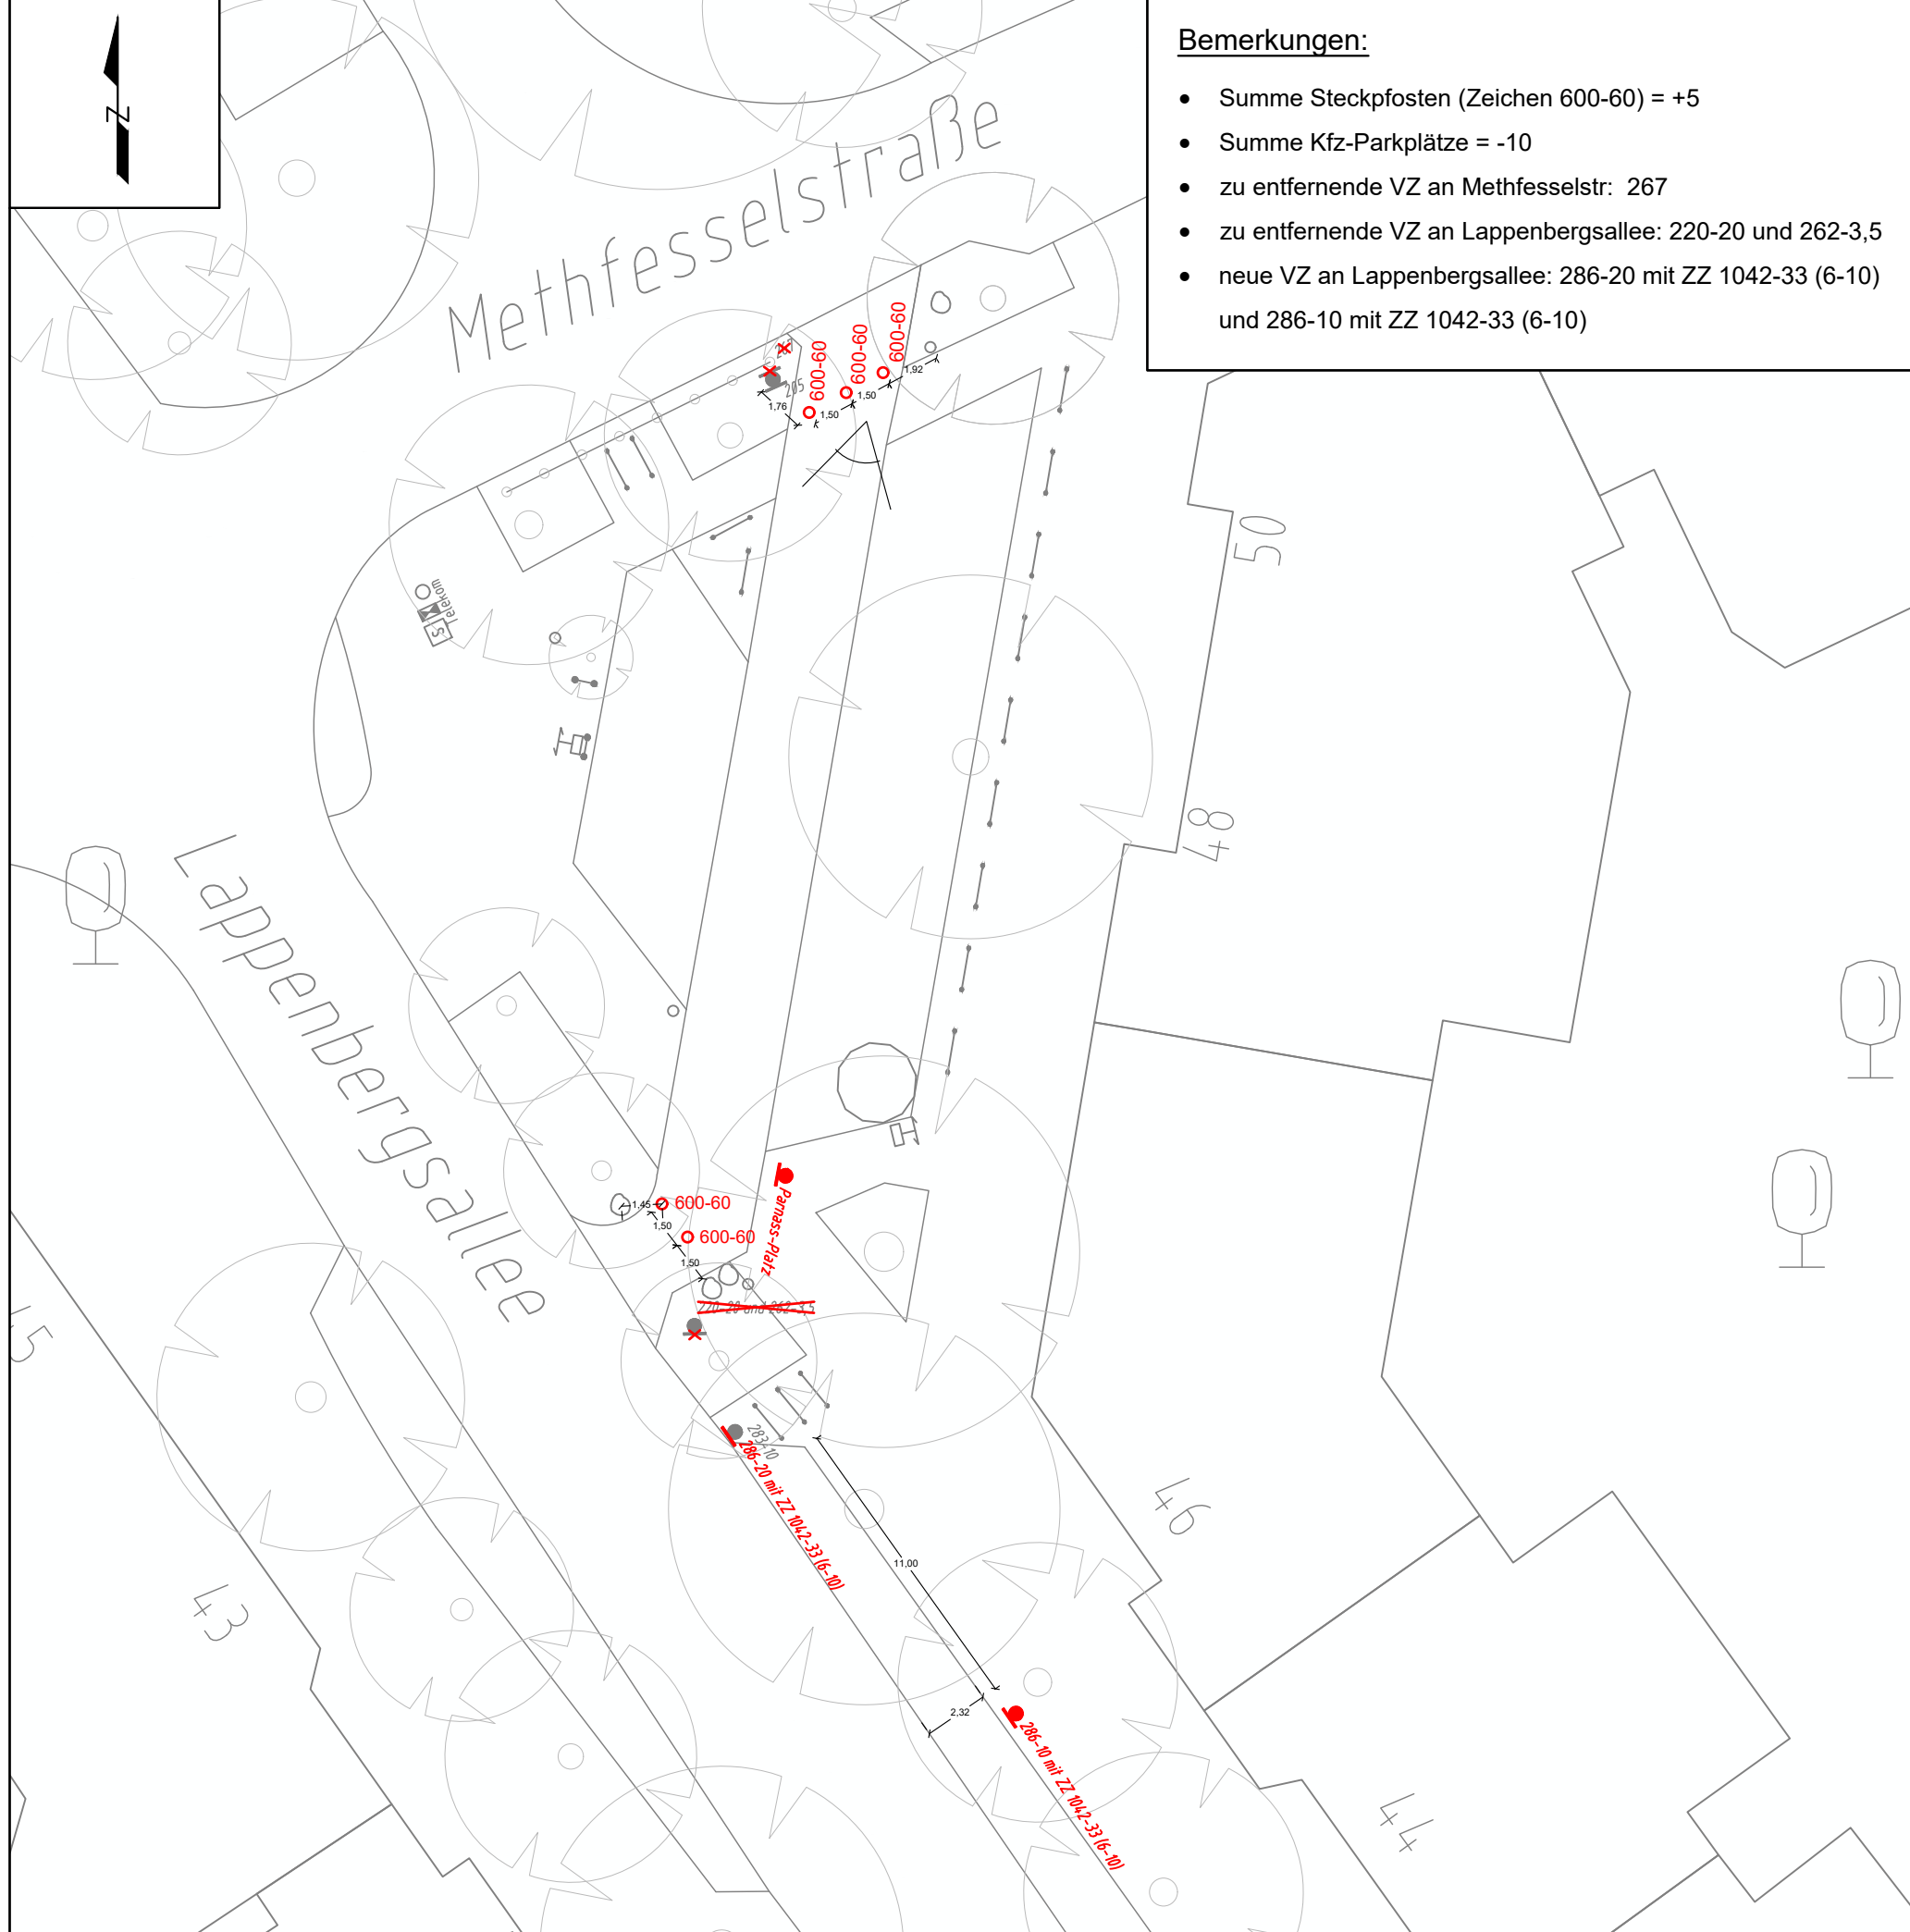

Methfesselstraße

Lappenbergsallee

- Bemerkungen:**
- Summe Steckpfosten (Zeichen 600-60) = +5
 - Summe Kfz-Parkplätze = -10
 - zu entfernende VZ an Methfesselstr: 267
 - zu entfernende VZ an Lappenbergsallee: 220-20 und 262-3,5
 - neue VZ an Lappenbergsallee: 286-20 mit ZZ 1042-33 (6-10) und 286-10 mit ZZ 1042-33 (6-10)




Legende:

- vorh. Materialgrenzen
- vorh. Fahrrad-/Baumschutzbügel/Schutzgitter
- vorh. Findlinge
- vorh. Bäume
- vorh. Einbauten (z.B. Sperrpfosten, Poller)
- vorh. Stromkästen
- vorh. Briefkasten
- vorh. Telefonsäule
- vorh. Mülleimer
- vorh. Fahrradhäuschen
- gepl. Steckpfosten
- gepl. Verkehrszeichen
- Blickpunkt Foto

Index	Änderungen und Ergänzungen	Bearbeitet (Name)	Leit-/ Kurzzeichen und Unterschrift	Datum

FREIE UND HANSESTADT HAMBURG

Bezirksamt Eimsbüttel
Dezernat Wirtschaft, Bauen und Umwelt
Fachamt Management des öffentlichen Raumes
Abteilung Straßen und Gewässer



Bearbeitet:
Datum: 25.09.2023
gez. Lisa Heidsieck, E/MR245
Unterschrift, Projektleiter/ Sachbearbeiter

Baumaßnahme: **autoarme Quartiere**

Teilbaumaßnahme: **kurzfristige Umgestaltung pot. Parnass-Platz**

Fachtechnisch geprüft:
Datum: 25.09.2023
gez. Anne Ganter, E/MR 240
Unterschrift, Abschnittsleitung

Planinhalt:
Ausführungsplan

Aufgestellt:
Datum: 25.09.2023
gez. i.V. Stephan Schneider, E/MR 230
Unterschrift, Abteilungsleitung

Geprüft:
Datum: 25.09.2023
gez. i.V. Uwe Wilma-König, E/MR 20
Unterschrift, Fachamtsleitung

Zeichnungs-Nr.: **Nr. 1 von 1**

Maßstab: **1:250**