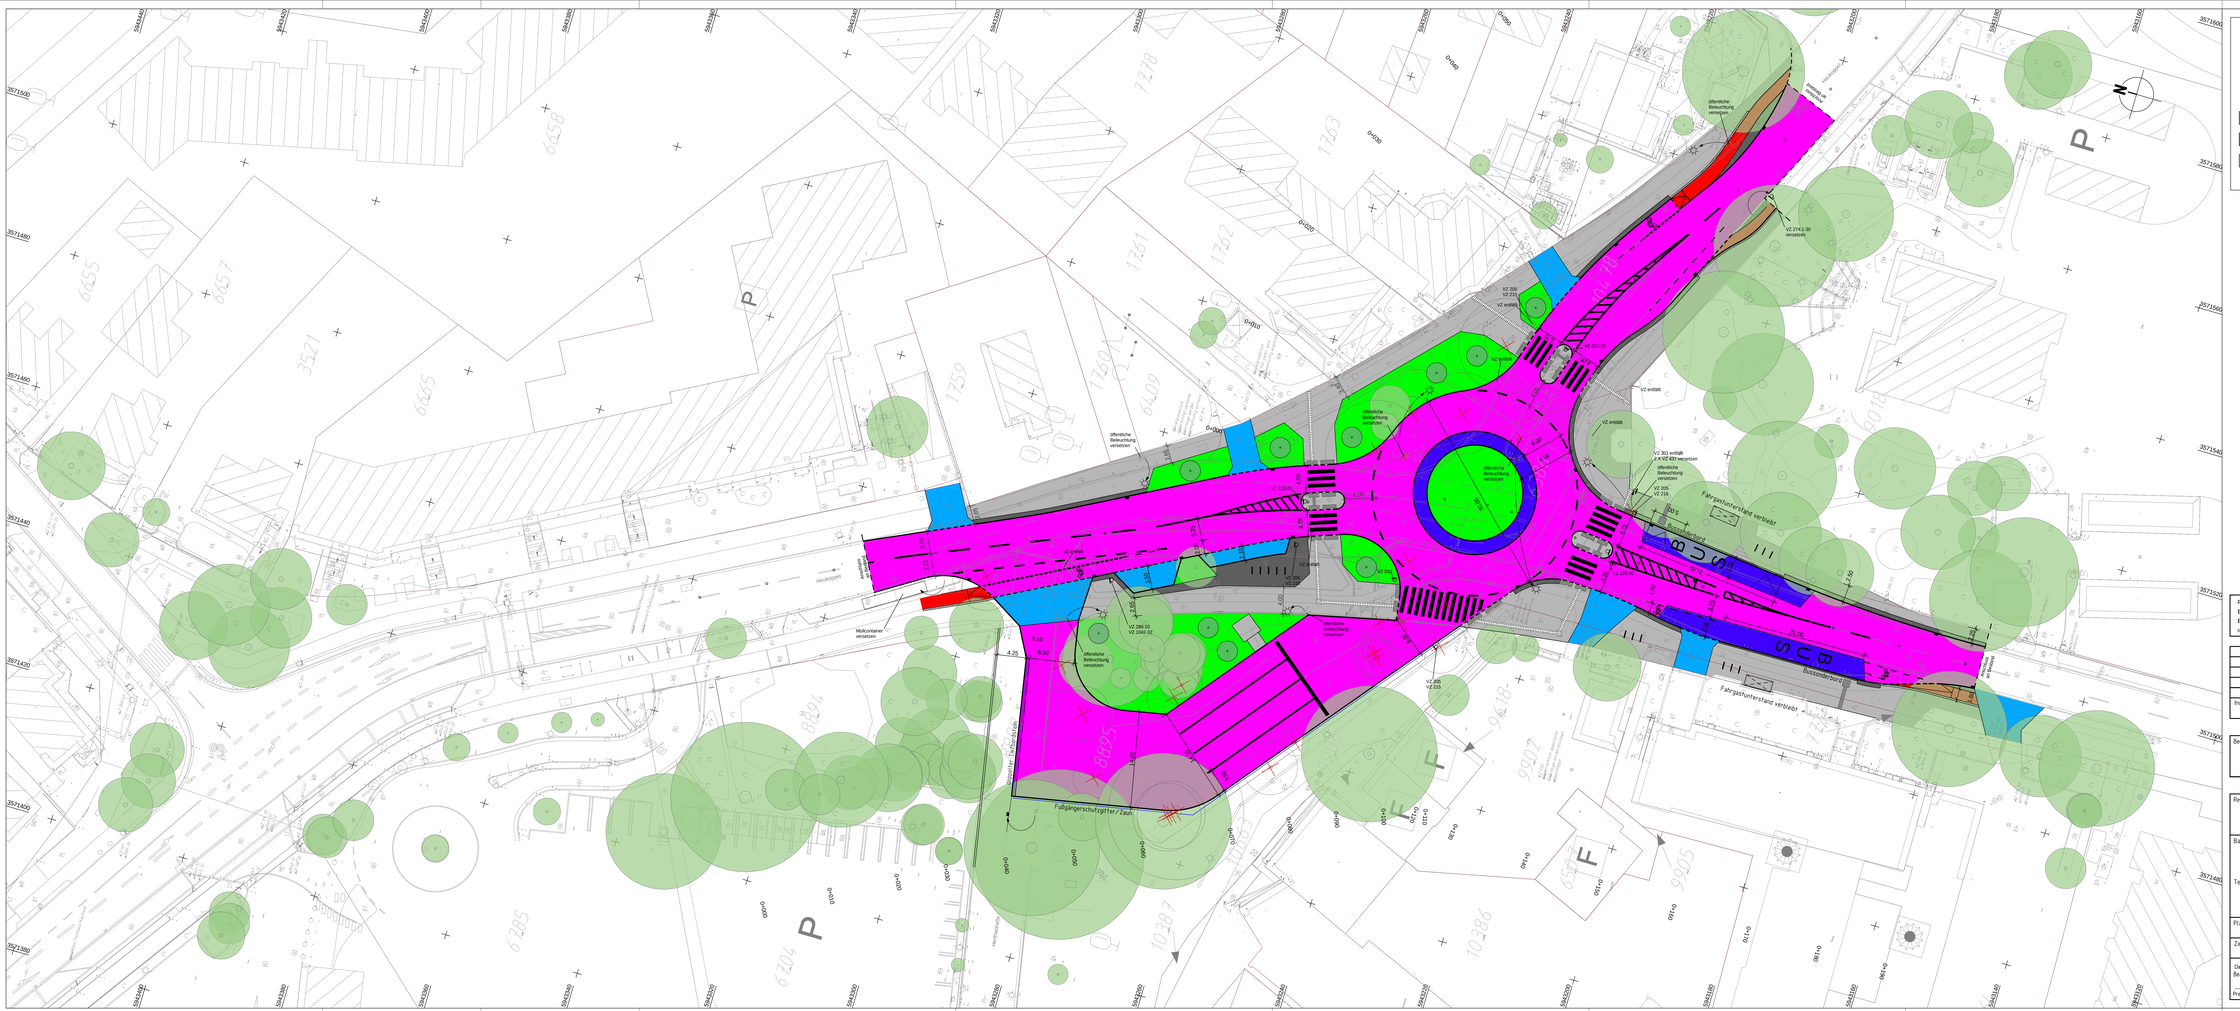
Legende
vorhandener Baum
vorhandener Baum entfällt
geplanter Baum
Grünfläche/Böschung
Überfahrten/Parkflächen
Gehweg
Radweg
Fahrbahn
Inneiring/ Busbetriebsgleis
Sicherheitsstreifen
geplante Trumme
vorhandene Trumme
gepl. Fahrradbügel
Noppenplatten
Rippenplatten
gepl. Hochbord
gepl. abgesenkter Hochbord
gepl. Tiefbord
Bestand
vorh. / gepl. öffentliche Beleuchtung
Heukoppel
Hermannstal
Busbetriebsbereich
Fahrgastunterstand verbleibt
Fahrgastunterstand versetzt
Multicontainer versetzen
Fußgängerschutzgitter/Zaun
öffentliche Beleuchtung versetzen
öffentliche Beleuchtung entfällt
VZ 222-20
VZ 205
VZ 215
VZ 301 entfällt
VZ 274.1-30 versetzen
VZ 386-30
VZ 1040-32
VZ entfällt
VZ gelöscht
Planverfasser:
BPR Dipl.-Ing. Bernd F. Künne & Partner
Beratende Ingenieure mbB
Shanghaiallee 15 20457 Hamburg +49 40 325 9327 80 info@bpr-hamburg.de
01.07.2020
BPR
Index
Änderungen und Ergänzungen
Bearbeitet (Name)
Lei- / Fachtechnik/ Überschrift
Datum
Bedarfsträger:
Freie und Hansestadt Hamburg
Bezirksamt Wandsbek
Dezernat Wirtschaft, Bauen und Umwelt
Fachamt Management des öffentlichen Raumes
Fachbereich Straßen
Realisierungsträger:
HOCHBAHN
Steinstraße 20 20095 Hamburg Tel. 3288-0
Baumaßnahme:
Buskehre und Überliegerplatz Heukoppel
Teilbaumaßnahme:
Straßenbau
Datum 01.07.2020
Bearbeitet
Projektleiter/Sachbearbeiter Bezirksamt
Datum
Fachtechnisch geprüft
Abschnittsleiter
Planinhalt:
Lageplan
Datum
Aufgestellt:
Abteilungsleiter
Zeichnung Nr: 19-010-04-01
Maßstab 1:250
Datum 01.07.2020
Bearbeitet
Projektleiter/Sachbearbeiter HOCHBAHN
Datum
Freigegeben.
Fachabteilung
BPR Dipl.-Ing. Bernd F. Künne & Partner Beratende Ingenieure mbB