EZF1 + EZF2
Station 0 + 880.000 bis 1 + 297.000 (Hochpunkt)

Versickerung im Bereich der EZF 1 mit zusätzlicher Anordnung von Notüberlaufschächten.
Einbau von Kaskaden zur Erhöhung des Versickerungspotentials.

$V_{erf.Spav.}$ = 175,0 m³
$V_{EZF1 + EZF2}$ = 255,0 m³

$V_{EZF1 + EZF2}$ = 255,0 m³ > $V_{erf.Spav.}$ = 175,0 m³

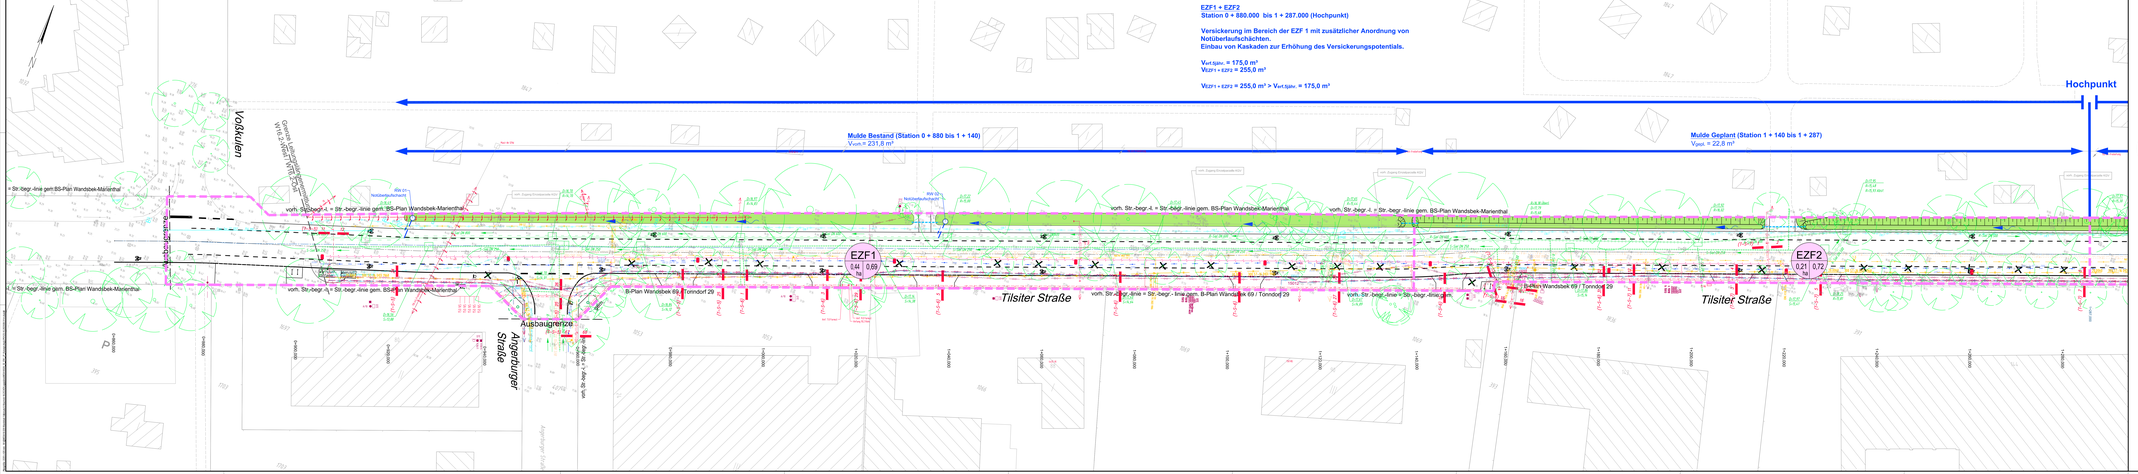

Legende

- Transportgraben (vorh.)
- Transportgraben (gepl.)
- Fließrichtung
- Trumme (vorh./gepl.)
- RW-Leitung / RW-Schacht (gepl.)
- Regenwasserbehandlungsanlage (SediPipe gepl.)
- Anschluss Graben (gepl.)
- Einzugsfläche (gepl.)

EZF1 — Benennung der Einzugsfläche
0,44 — Mittlerer Abflussbeiwert der Einzugsfläche (ψ)
0,69 ha — Größe der Einzugsfläche

VERMESSUNGSGRUNDLAGE

VERMESSER	Landesbetrieb Geoinformation und Vermessung Neuwiedter Straße 16 21109 Hamburg	STAND VOM	01/2019; 02/2019
		VERWALTUNGSSYSTEM	DAMAGIS
		LAGESYSTEM	ETRS 89; LS 320

EINGEFÜGTE PLANUNTERLAGEN

PLANINHALT	QUELLE / FACHPLANER	STAND VOM
Vermessung mit DGSK	LGV ZT	02/2019
Auszüchnit Verkehrsl. Lagepläne WVS 2-West	M+O	informativ
Versickerungsgutachten	M+O	informativ
Deckenübersicht	M+O	informativ

Maßstab 1 : 250
0 5 10 15 20 25 m

Vorplanung

MASUCH + OLBRISCH
Ingenieurgesellschaft für das Bauwesen mbH
Sonnenweg 3
21521 Dassow
Telefon: 049 - 173/204 70
Telefax: 049 - 173/204 71
E-Mail: info@masuch-olbrisch.de
Web: masuch-olbrisch.de

BEARBEITET	GEZEICHNET	DATUM	GEPRÜFT	FREIGEGEB
Sandjong	Meyer/Dusdiel	12.10.2023	i. V. Stockmann gez.: i. V. Stockmann	i. V. Stockmann gez.: i. V. Stockmann

A	Entfall ges. Neuplanungen	M+O	25.10.23
Index	Änderungen und Ergänzungen	Bearbeitet (Name)	Datum

Bauherr/eigen: Freie und Hansestadt Hamburg
Behörde für
Verkehr und Mobilitätswende
(BVM)

Realisierungsträger: Freie und Hansestadt Hamburg
Bezirksamt Wandsbek
Dezernat Wirtschaft, Bauen und Umwelt
Fachamt Management des öffentlichen Raumes

Bauvaßnahme: Wiederaustrocknungsmaßnahmen
Veilbrunnstr 6
PN 54.053

Teilbauvaßnahme: Abschnitt WVS 2-Ost
Tiefer Grabe Ost (Volksdorfer Damm bis Bullenkaupen)

Planinhalt: Einzugsflächenplan
Vorplanung, Blatt-01

Zeichnung Nr. 18-053-04-WVS 2-Ost-01
Maßstab: 1 : 250

Datum: Gezeichnet: Name: Unterschrift, Stellvertreter
Datum: Bearbeitet: Name: Unterschrift, Stellvertreter
Datum: Fachtechnisch geprüft: Name: Unterschrift, Stellvertreter
Datum: Aufgestellt: Name: Unterschrift, Stellvertreter
Datum: Eingegeben: Name: Unterschrift, Stellvertreter