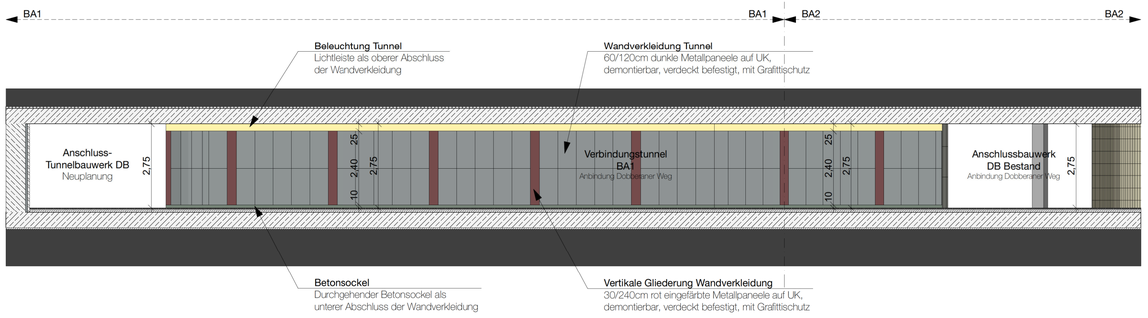

Wandabwicklung Nord - BA1

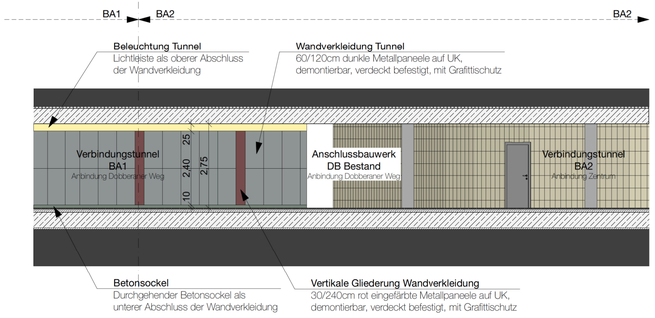

Wandabwicklung Nord - BA2

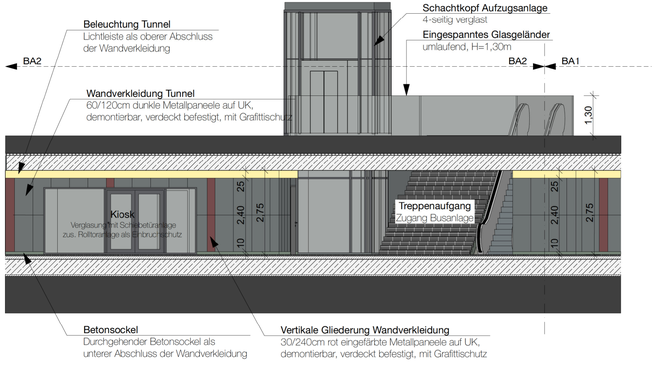

Wandabwicklung Süd - BA2

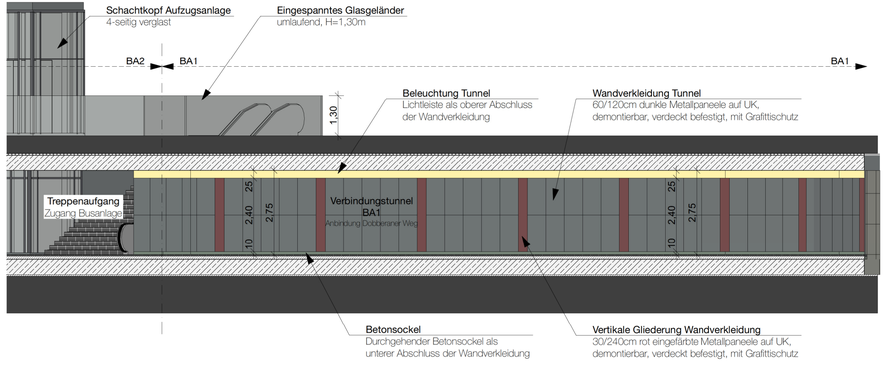

Wandabwicklung Süd - BA1

Objektplanung:
WP Ingenieure
Partnerschaft
Beratender Ingenieure mbB
Meyer · Bärwald · Feldmann · Pramme
Mühlenkamp 59 D-22303 Hamburg
Tel: 040/ 271 55-0 email: mail@wp-ingenieure.de

Objektplanung Architektur:
Jan Hinrichsen Architektur & Design
Forsmannstr. 14b D-22303 Hamburg
Tel: [redacted] email: mail@jh-architektur.design

Gezeichnet: [redacted] Datum: 10.10.2023

Auftraggeber:
HOCHBAHN
Hamburger Hochbahn AG
Fachbereich Hochbau TB3
Steinstraße 5 - 20095 Hamburg

Index	Änderungen und Ergänzungen	Bearbeitet (Name) und Leit- / Kurzzeichen	Unterschrift	Datum

Bedarfsträger:
Freie und Hansestadt Hamburg
Behörde für Verkehr und Mobilitätswende
Amt V Verkehr

Realisierungsträger:
Freie und Hansestadt Hamburg
Bezirksamt Wandsbek
Dezernat Wirtschaft, Bauen und Umwelt
Fachamt Management des öffentlichen Raumes

Baumaßnahme:
Modernisierung und Erweiterung
der Busanlage Rahlstedt
Teilbaumaßnahme:
Verbindungstunnel
Kenntnisnahme Verschickung als Ergänzung zur
bereits erfolgten Schlussverschickung vom 03.03.2023
Bw.-Nr. T1476 B5/B6
ASB.-Nr. 2326154

Datum: 11.10.2023
Bearbeitet:
[redacted]
Unterschrift, Projektleiter / Sachbearbeiter

Datum: 12.10.2023
Fachtechnisch geprüft:
[redacted]
Unterschrift, Abschnittsleiter

Planinhalt: Innen-Ansichten

Datum: 12.10.2023
Aufgestellt:
[redacted]
Unterschrift, Abteilungsleiter

Zeichnung Nr: 21-046-30-02
Maßstab: 1:100

Datum:
Geprüft:
Unterschrift, Technische Aufsicht

Datum:
Freigegeben:
Unterschrift, Fachamtsleiter