


Teil 1

Teil 2

Teil 3

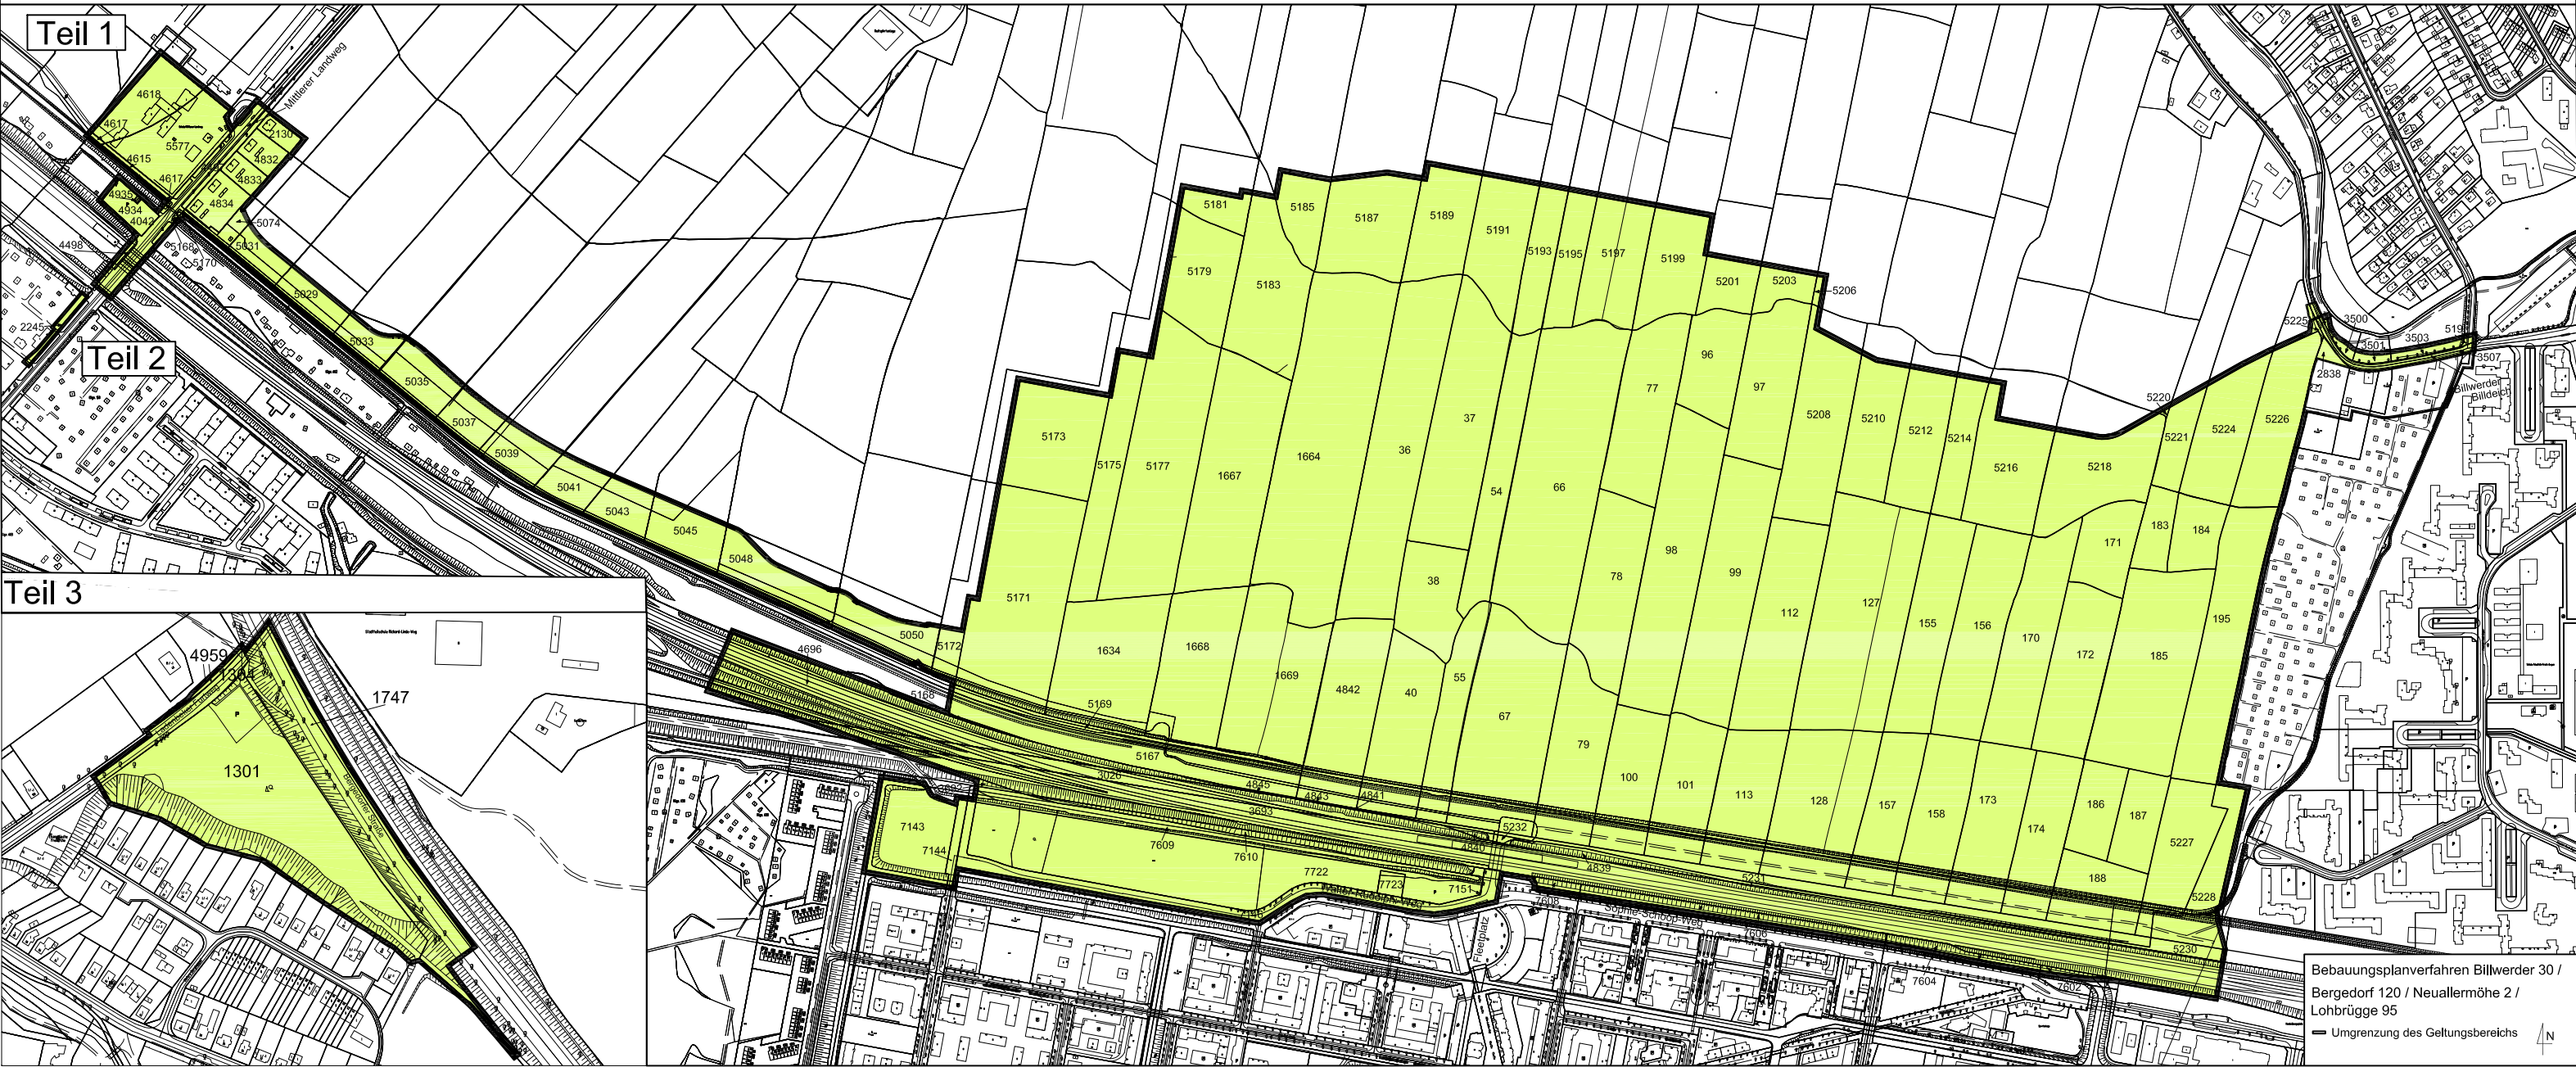

Bebauungsplanverfahren Billwerder 30 / Bergedorf 120 / Neuallermöhe 2 / Lohbrügge 95
 - Umgrenzung des Geltungsbereichs

