


Eduard-Rhein-Ufer 1

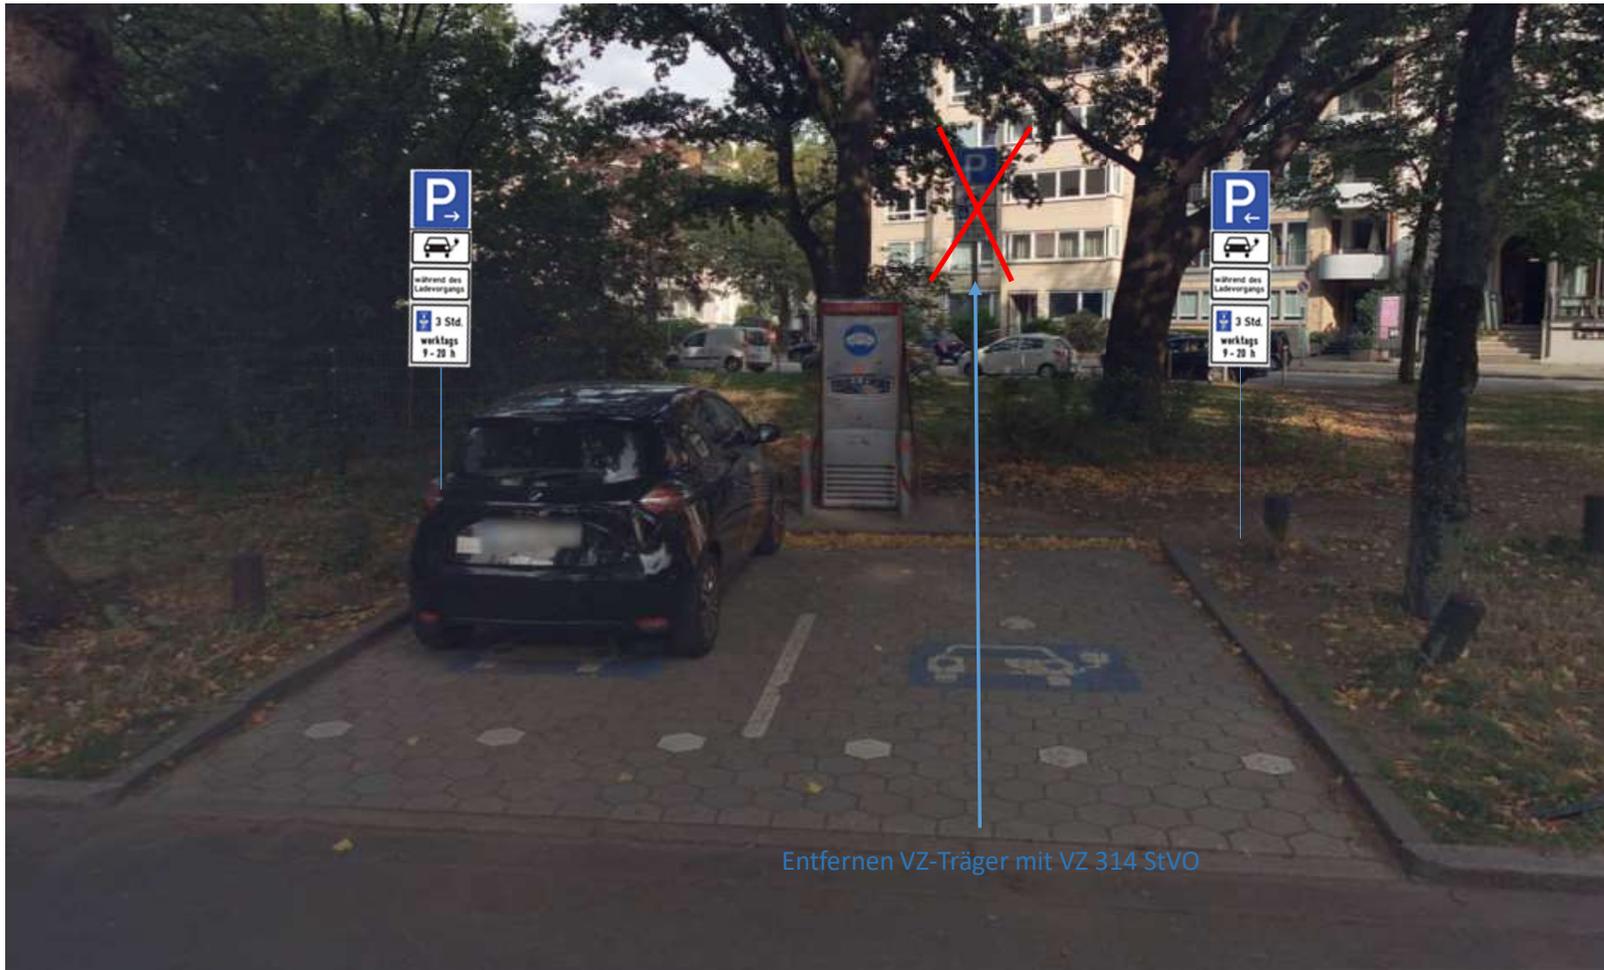

Skizze zum AZ.:
031/8V/38432/2024

Für AC-Säulen:

-Aufstellen eines VZ 314-10/ VZ 314-20 StVO mit Zusatzzeichen 1010-66 und unterhalb dessen das Zusatzzeichen 1053-54, zusätzlich Trägertafel mit Zusatzzeichen 1040-32 (mit Parkscheibe 3 Std.) und dem Zusatzzeichen 1042-31 (werktags 9-20 Uhr).