


Kompromiss Blatt 2: (im Vgl. zu gepl. Baumaßname)
 84 Parkplätze (+20)
 46 vorh. Fahrradbügel (unverändert)
 62 neue Fahrradbügel (-4)
 min. Spurbreite: 4,00m (+1m)

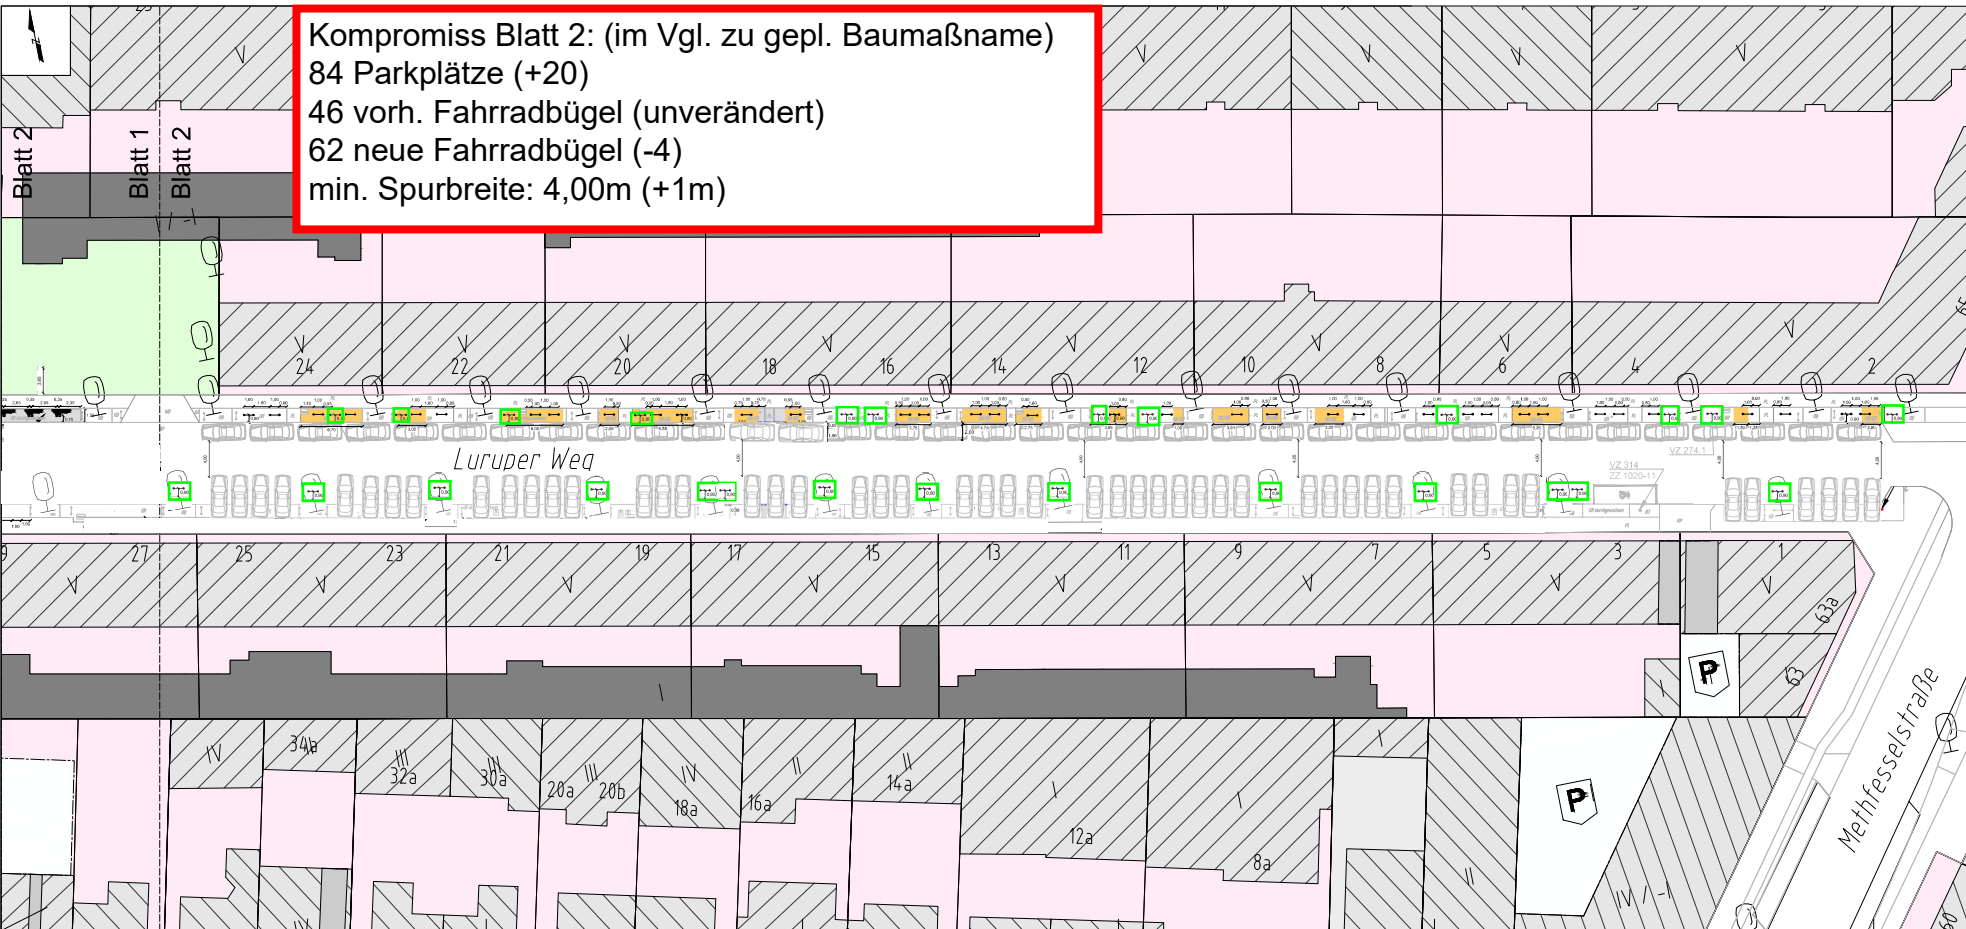

- Bemerkungen:**
- Summe Fahrradbügel = +114
 - Summe Lastenradbügel = +5
 - Oberfläche: Grand/Betonpflaster
 - Baumwurzeln dürfen nicht beschädigt werden

- Legende:**
- vorh. Absperrgrenzen
 - vorh. Fahrradbügel
 - vorh. Bäume
 - vorh. Einbauten (z.B. Sperrblöcke, Puffer)
 - gepl. Fahrradbügel
 - gepl. Lastenradbügel
 - gepl. Einbauten (z.B. Sperrblöcke, Puffer)
 - gepl. Grandpflaster
 - gepl. Betonpflaster (20x20)
 - gepl. Betonpflaster (50x50)
 - gepl. Pflasterstein (Kasseler)