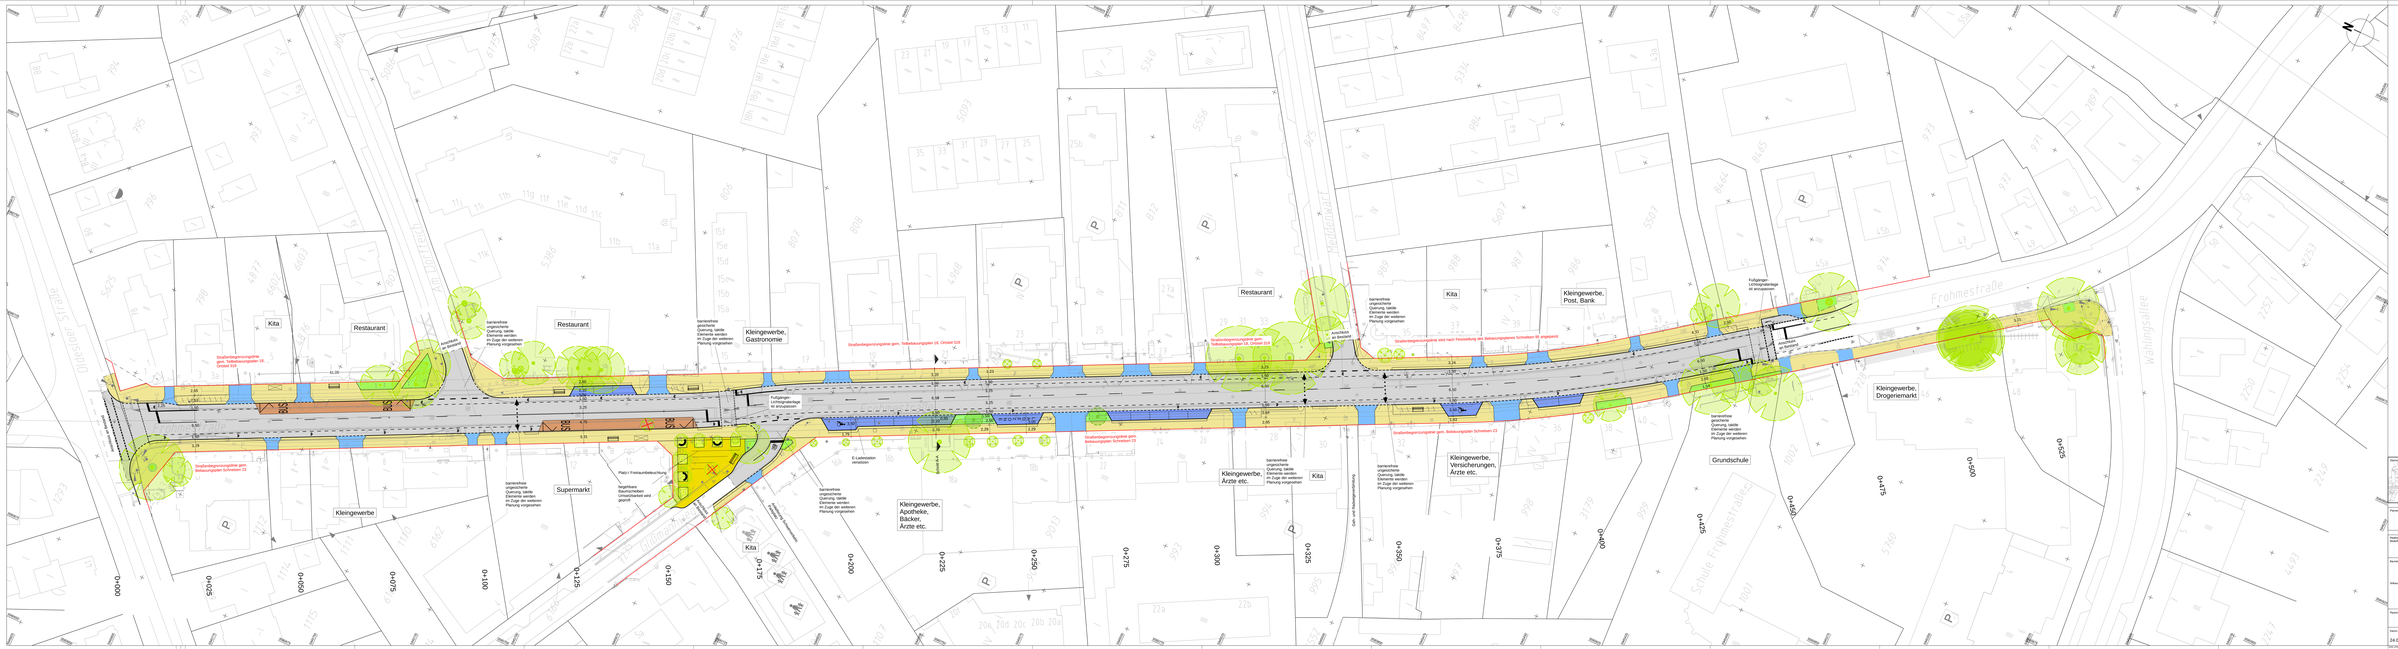

LEGENDE

- Fahrbahn
- Gehweg inkl. Sicherheitsstreifenstreifen
- Zufahrten
- Grünfläche
- Parkstände
- begrünbare Baumscheiben
- Gestaltungspflaster
- Bus Aufstellfläche
- Pflasterung Querungen
- Flurstücksgrenze
- Straßenbegrenzungslinie
- Ausbaugrenze
- Rundbank
- Sitzmodul
- Zufahrt / Zugang
- Leuchte
- Lichtsignalanlage (nachrichtlich)
- vorh. Baum/entfällt
- gepl. Baum
- Hochbord
- abgesenktes Hochbord
- Tiefbord
- Materialgrenze
- Querungsstellen
- Fahrradbügel

Übersichtsplan

Planverfasser

BPR Dipl.-Ing. Bernd F. Kurre & Partner
Beratende Ingenieure mbB

Graupestraße 7 · 20457 Hamburg · Info@bpr-hamburg.de

BPR

Auftraggeber und Auftragnehmer

FREIE UND HANSESTADT HAMBURG
Bezirksamt - Eimsbüttel
Dezernat Wirtschaft, Bauen und Umwelt
Fachamt Management des Öffentlichen Raumes
Abteilung Straßen und Grünflächen

Bauvorhaben

RISE
Schnelsen – Zentrum Frohmestraße/ Burgwedel

Maßnahmenbezeichnung

Umgestaltung Frohmestraße

VORABZUG

Thema: Lageplan Verkehrsplanung
Variante 2, Schutzstreifen Radfahrer

Stand: 24.01.24

Maßstab: 1 : 250

BGR.PM.TR.TECE.BS.SS01.TM.BS.SCHF.TM.Grundriss 001