


Querschnitt A-A Station 0+225 Variante 2, Schutzstreifen Radfahrer

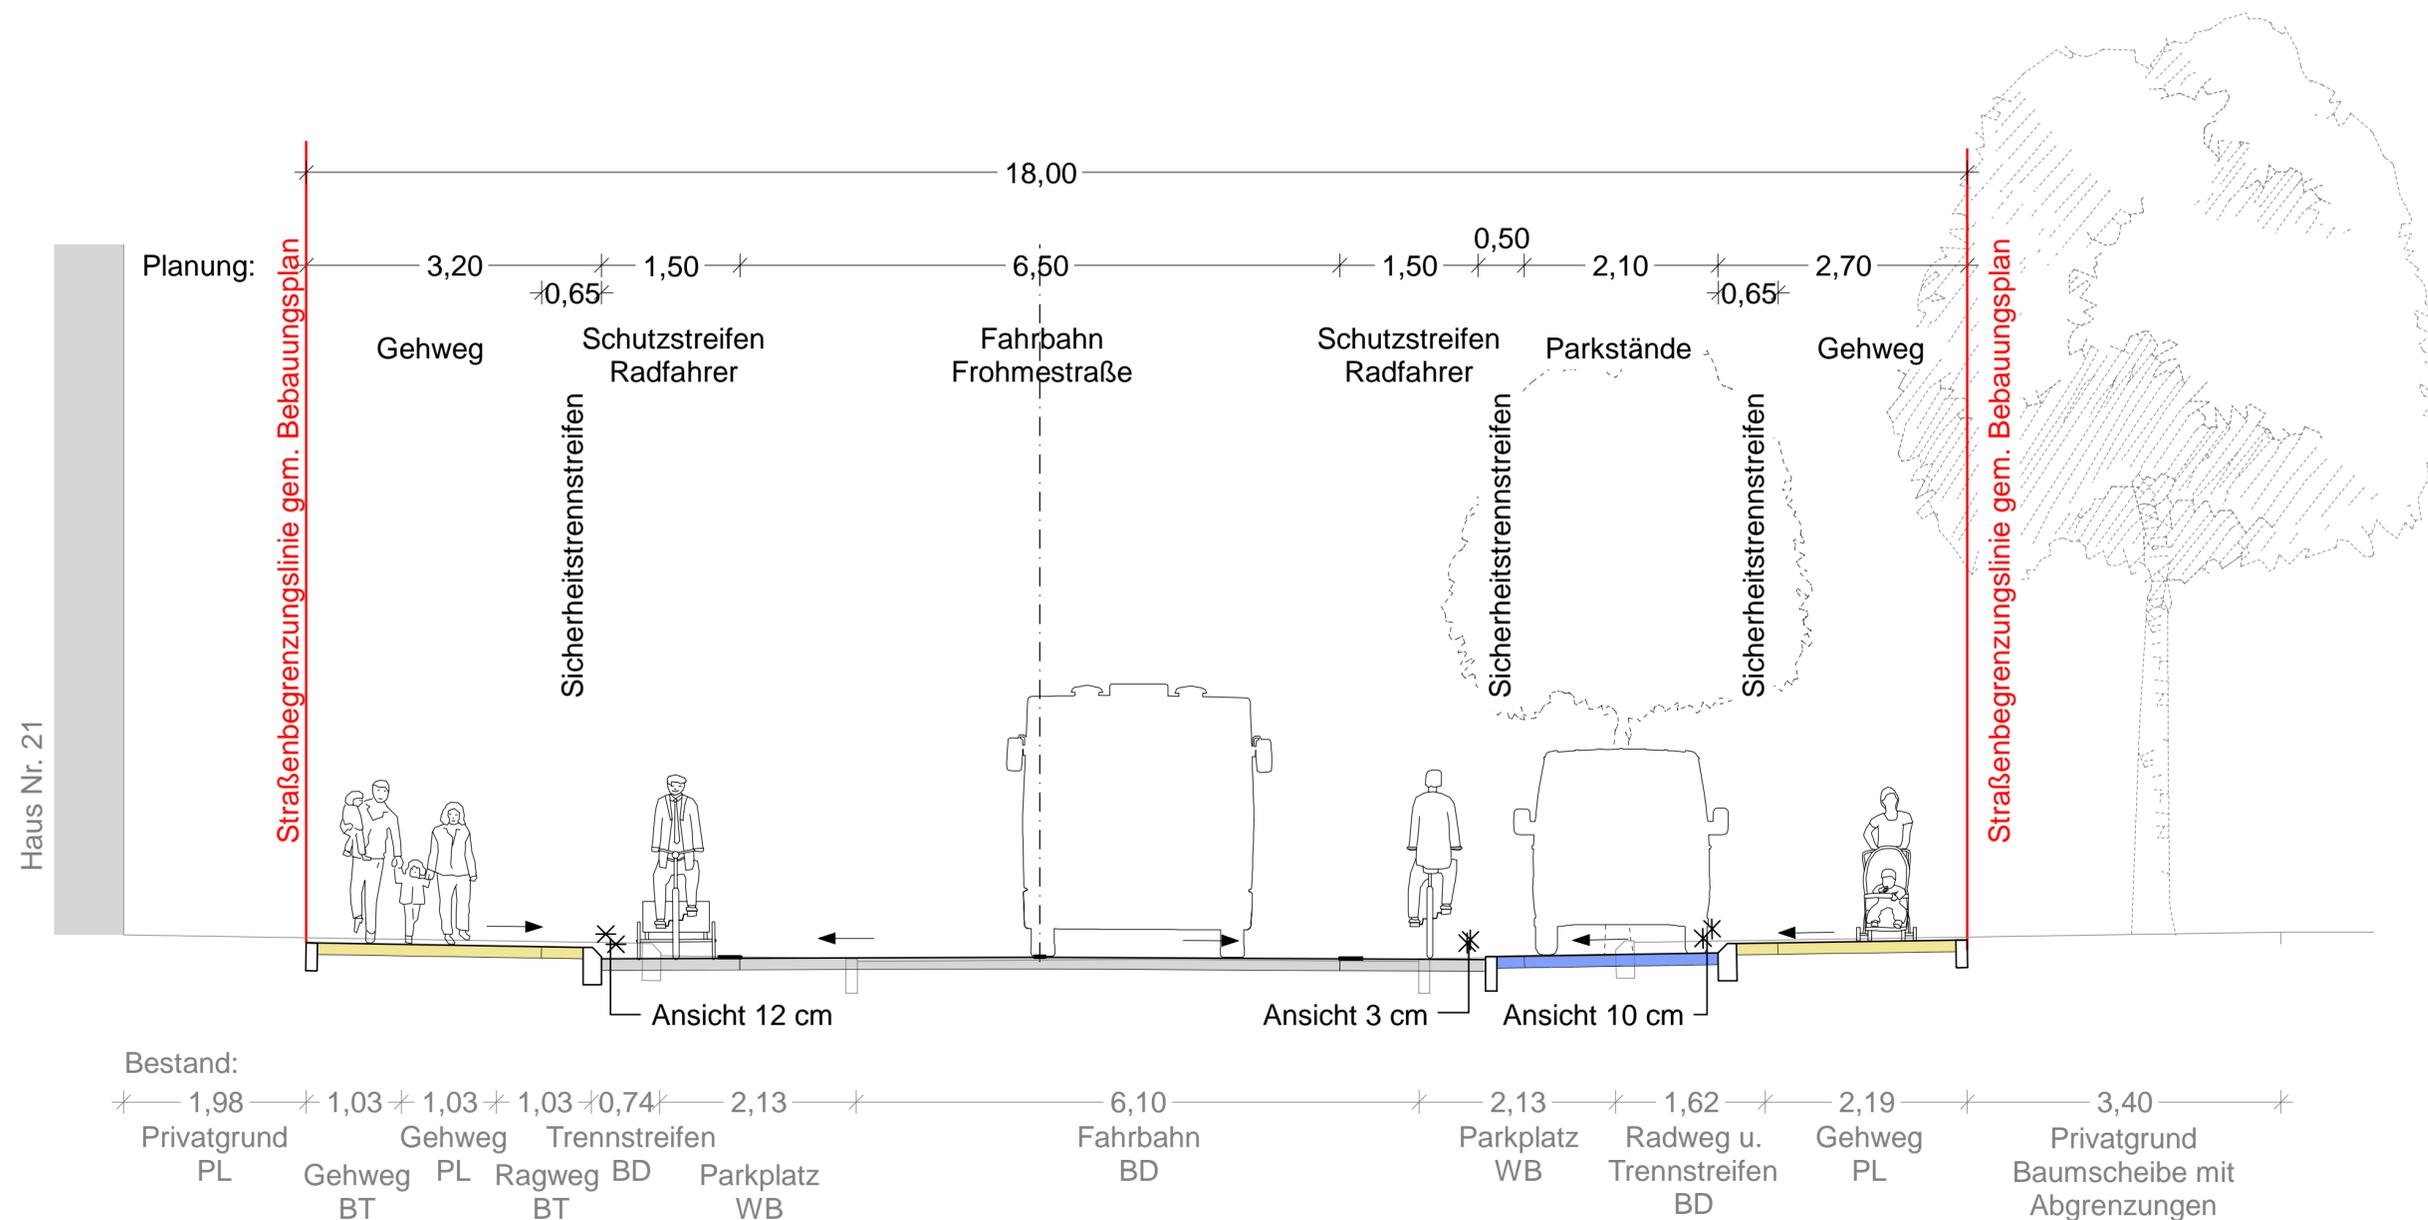

Planverfasser:	BPR Dipl.-Ing. Bernd F. Künne & Partner Beratende Ingenieure mbB <small>Shanghaiallee 15 20457 Hamburg +49 4032 591 078 0 info@bpr-hamburg.de</small>	BPR
Realisierungs- und Bedarfsträger:	FREIE UND HANSESTADT HAMBURG Bezirksamt - Eimsbüttel Dezernat Wirtschaft, Bauen und Umwelt Fachamt Management des öffentlichen Raumes Abteilung Straßen und Gewässer	
Baumaßnahme:	RISE Schnelsen – Zentrum Frohmestraße/ Burgwedel	
Teilbaumaßnahme:	Umgestaltung Frohmestraße	VORABZUG
Planinhalt:	Querschnitt A-A, Stat. 0+225 Variante 2, Schutzstreifen Radfahrer	
Datum:	16.01.24	Maßstab: 1 : 50