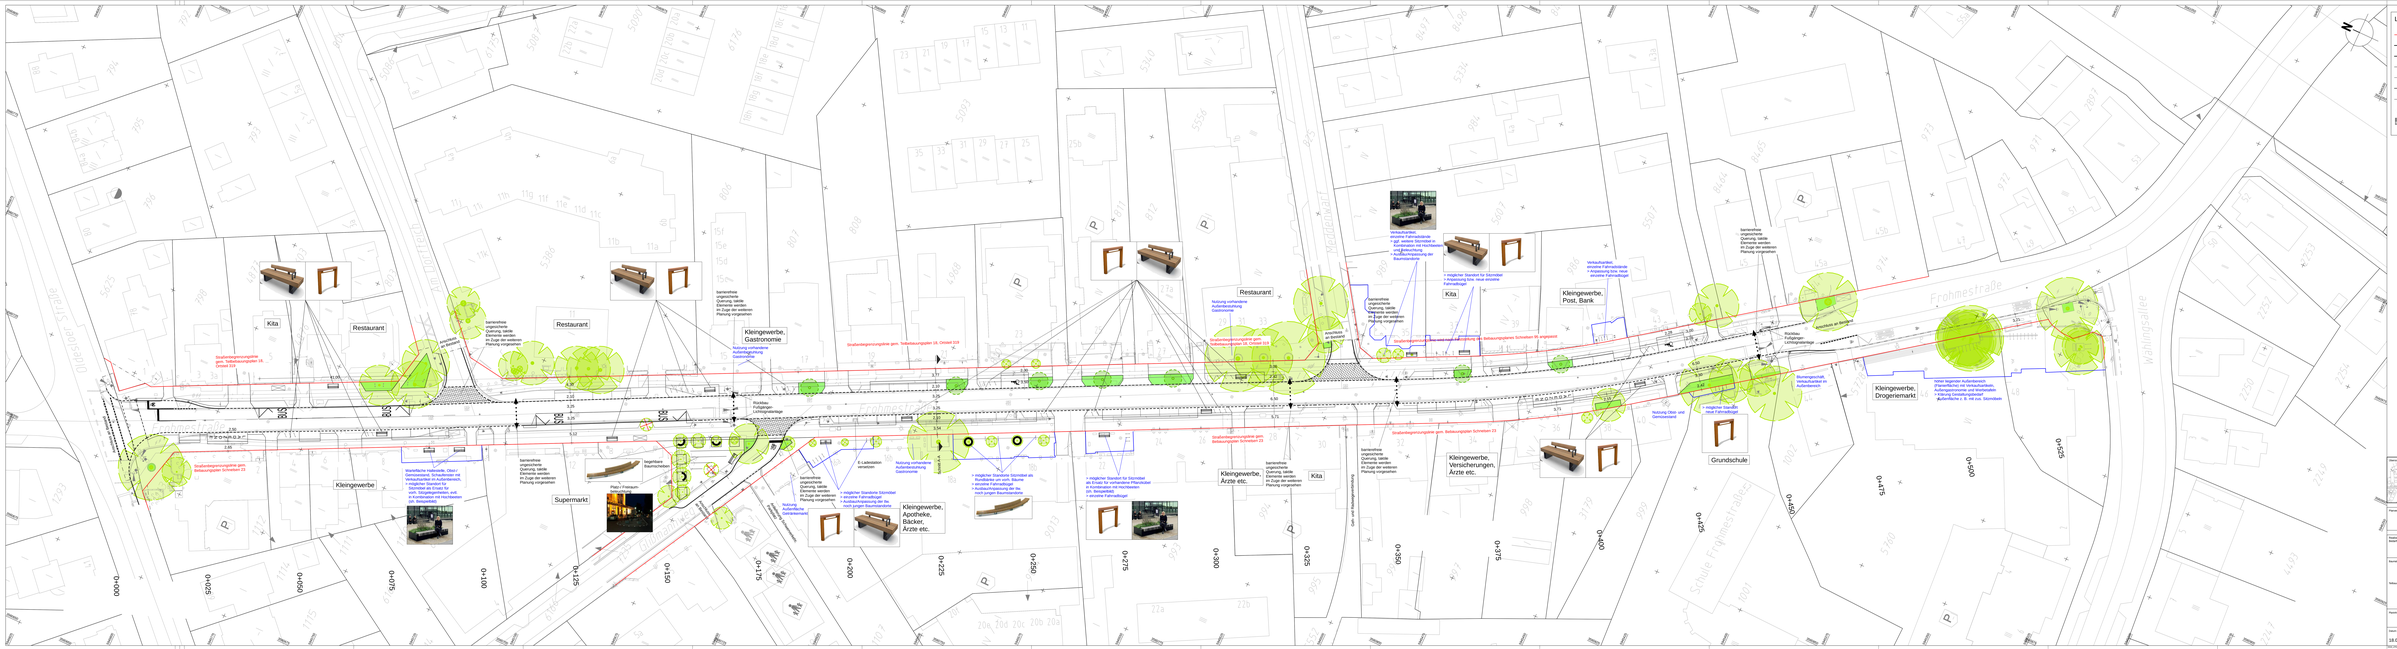

LEGENDE

- Straßenbegrenzungslinie
- Hochbord
- abgesenktes Hochbord
- Tiefbord
- Materialgrenze
- Flurstücksgrenze
- Ausbaugrenze
- Rundbank
- Sitzmodul
- Zufahrt / Zugang
- Leuchte
- Lichtsignalanlage Fußgänger
- vorh. Baum/ersetzt
- gepl. Baum
- Querungsstellen
- Fahrradbügel
- Grenze Ausstattung private Freiflächen

Übersichtsplan

Planverfasser

BPR Dipl.-Ing. Bernd F. Kurre & Partner
Beratende Ingenieure mbB

Stresemannstr. 27 · 22767 Hamburg · Info@bpr-hamburg.de

BPR

Auftraggeber und Auftragnehmer

FREIE UND HANSESTADT HAMBURG
Bezirksamt Altona
Dezernat Wirtschaft, Bauen und Umwelt
Fachamt Management des Öffentlichen Raumes
Abteilung Straßen und Grünflächen

Bauvorhaben

RISE:
Schnellen – Zentrum Frohmestraße Bugweider

VORABZUG

Maßnahmenbezeichnung

Umgestaltung Frohmestraße

Thema: Lageplan Freiraumplanung, Variante 1.B.1
verkehrsberuhigter Geschäftsbereich, Alternativmöblierung,
Größenandrieck Baumscheiben fensterdurchsetzbar.

Stand: 18.01.24

Maßstab: 1: 250

DIN A0 (841 x 1189) DIN A1 (594 x 841) DIN A2 (420 x 594) DIN A3 (297 x 420)

Blatt