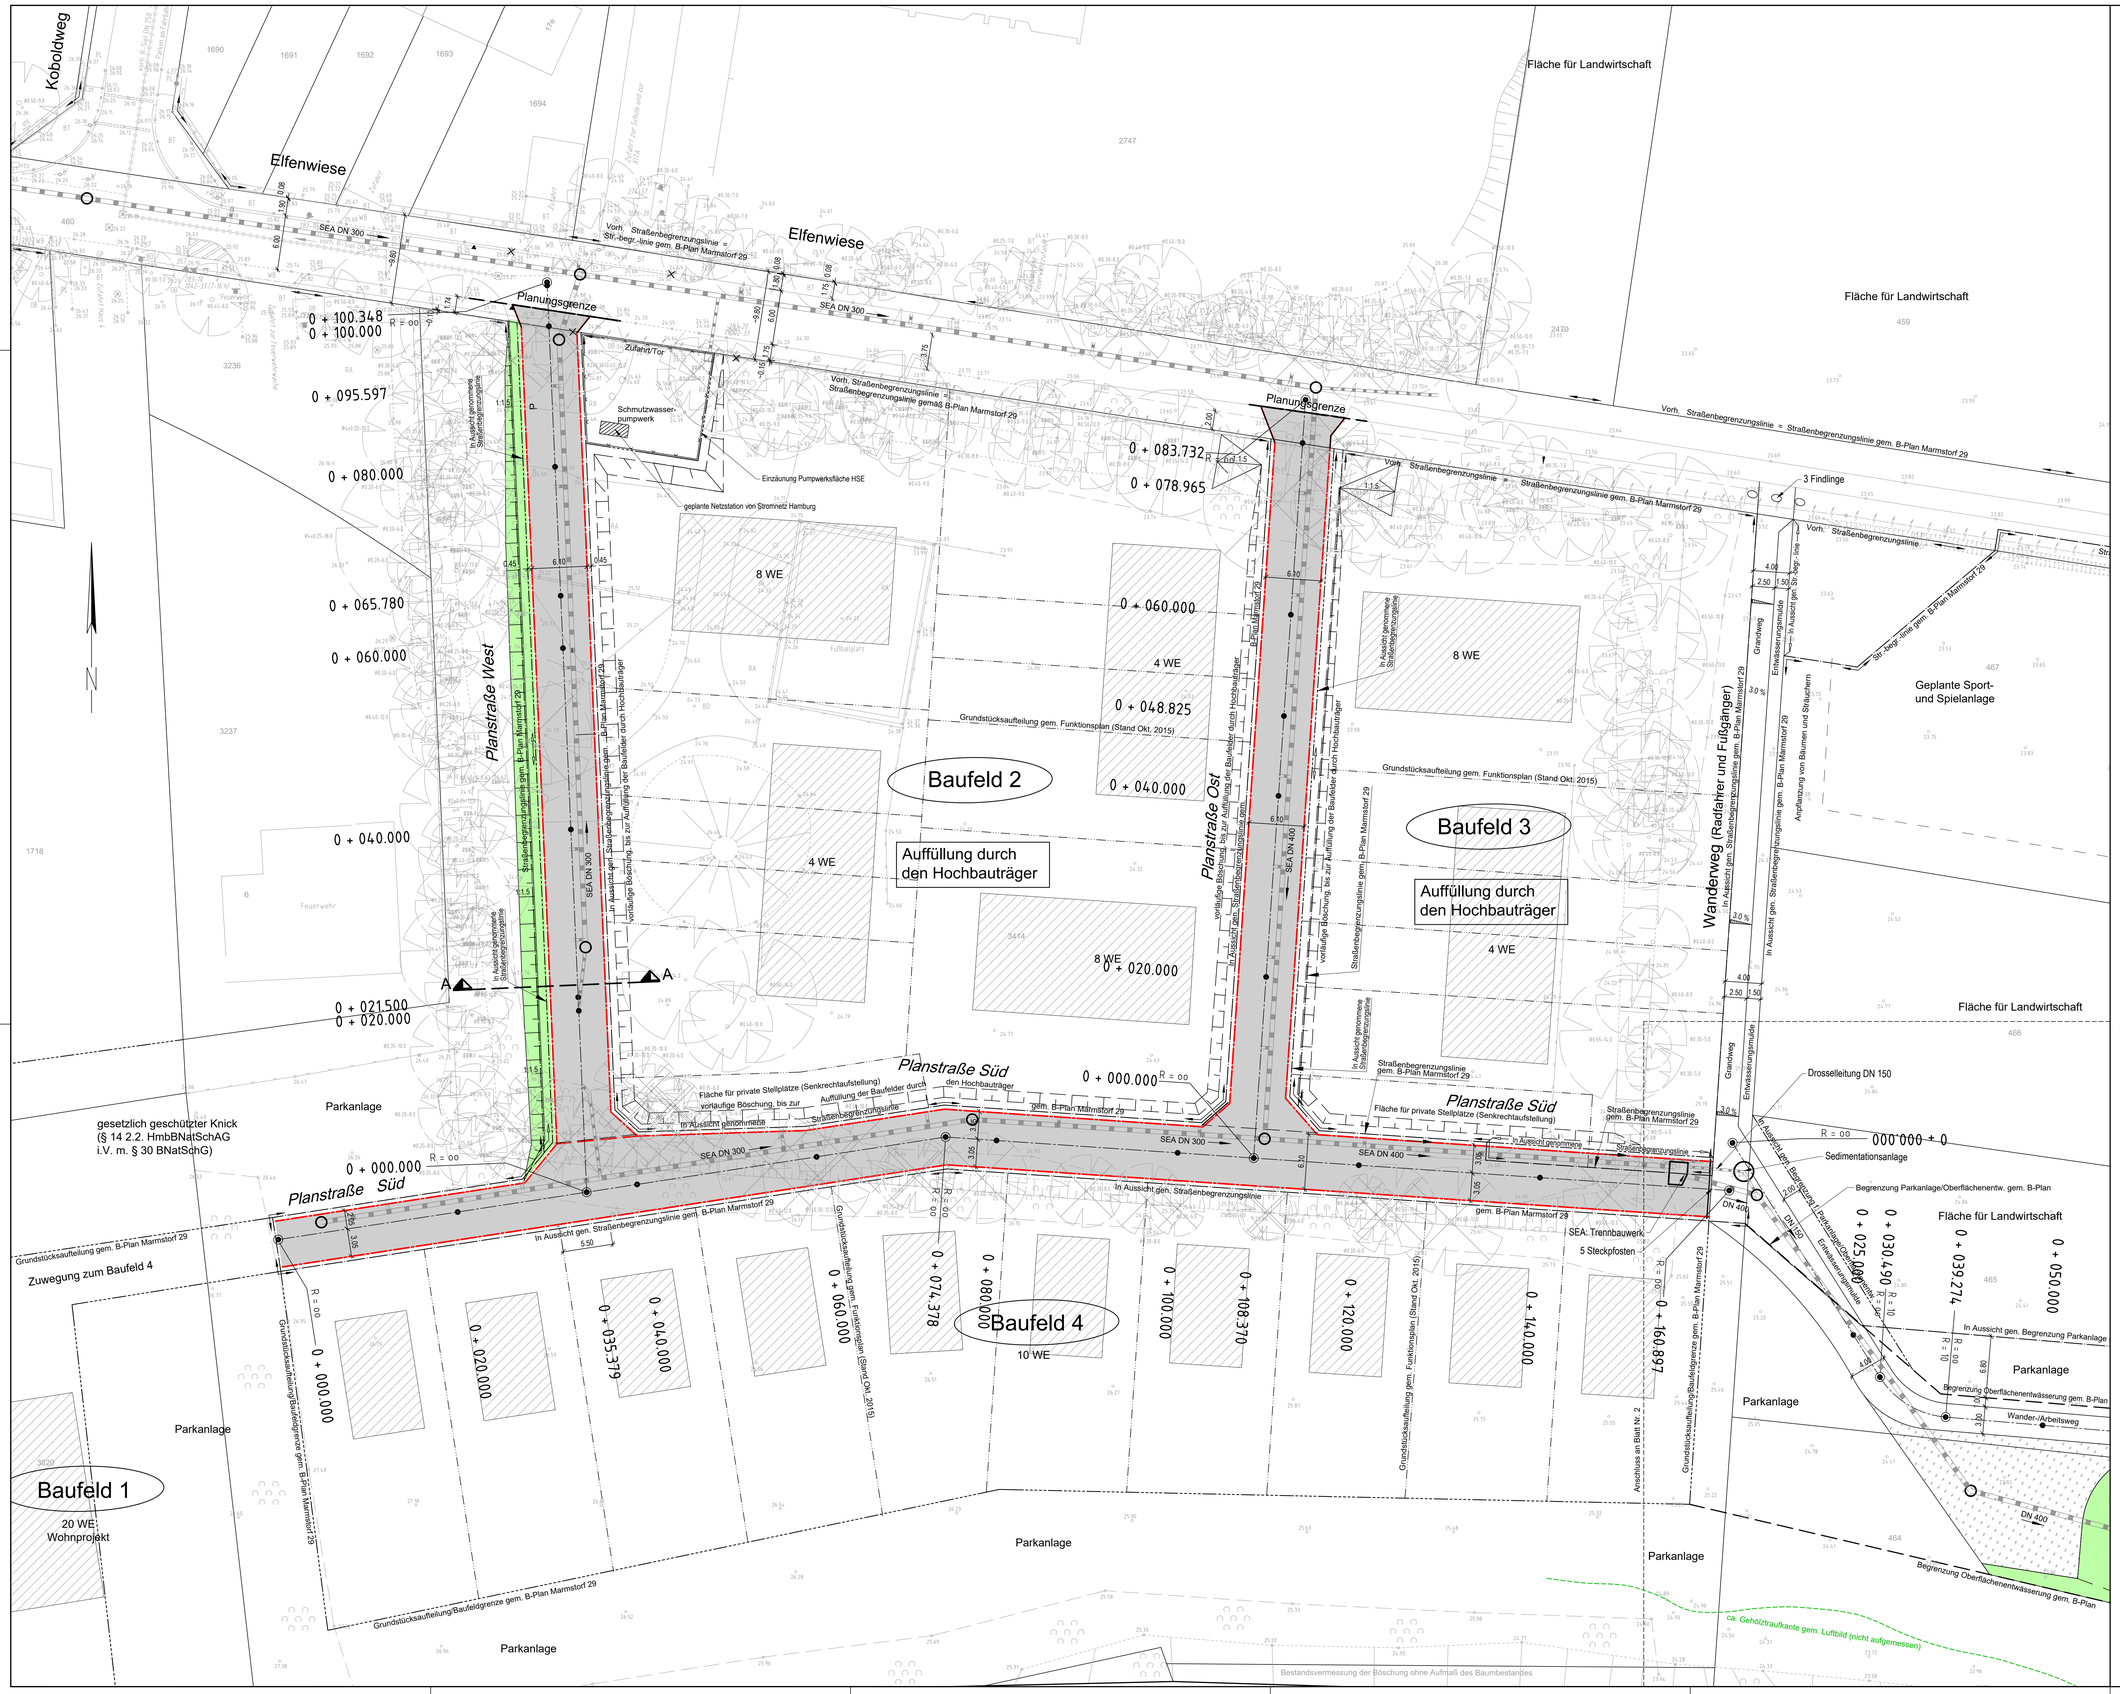

Zeichenerklärung

- vorh. / gepl. Verkehrszeichen
- vorh. / gepl. Absperrpfosten
- vorh. / gepl. Beleuchtung
- vorh. / gepl. Straßenablauf 1)
- vorh. / zu fällender / gepl. Baum
- vorh. Straßenentwässerungsleitung/Einsteigeschacht
- Flurstücksgrenze
- Straßengrenze gem. B-Plan
- in Aussicht gen. Straßengrenze
- gepl. Randachse Baustraße
- gepl. Hochbord, abgesenkt
- gepl. Tiefbord 10x25 cm
- gepl. Tiefbord 8x20 cm
- Abbruch
- Baustraße (14 cm Asphalttragschicht AC 22 T Hmb. aus Schottertragschicht)
- Gepflasterte Ausmuldung (b=1,0 m) Großpflaster 16x16x10 cm aus Naturstein in 20 cm Beton C20/15
- Böschungs- und Sohlbefestigung aus 20 cm Bruchschüttung Körnung 50 / 200 mm aus gebrochenem Naturstein auf Geotextil verlegt.
- Grünfläche (Oberboden mit Rasenansaat, 10 cm dick in Seitenstreifen u. Böschungen)
- Entwässerungsmulde (20 cm Oberboden mit Rasenansaat)
- Unterhaltungsfläche/Wendeanlage (Schotterrasen)

Grundlage ist die Bestandsvermessung von LGV vom Mai 2014, Bezugssystem ETRS89 - Abbildung Gauß-Krüger. Die Flurstücksgrenzen sind entsprechen dem ALKIS vom Mai 2014 eingetragen.

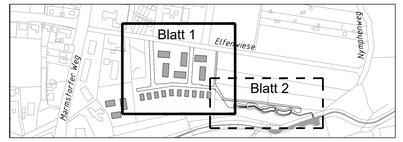

Planverfasser:
LEHNE Ingenieurgesellschaft mbH für Bauen und Umwelt
Beratung · **Planung** · **Bauleitung** · E-Mail: info@lehne-ing.de · www.lehne-ing.de
Tel. 040 / 2849916 - 0 · Fax 040 / 2849916 - 11 · Danziger Str. 35a · 20099 Hamburg
p14565-LP-AUSF B01 StrBau.dwg

Datum :	26.04.2021	Bearbeitet : Hertel/Lichtenberg	Gezeichnet : Ls

Index	Änderungen und Ergänzungen	Bearbeitet (Name)	Leit- / Kurzzeichen und Unterschrift	Datum

Bedarfsträger:
Freie und Hansestadt Hamburg
Landesbetrieb Immobilienmanagement und Grundvermögen
Abteilung Projektentwicklung
Referat Entwicklung von Arealen und Einzelvorhaben

Realisierungsträger:
Freie und Hansestadt Hamburg
Bezirksamt Harburg
Dezernat Wirtschaft, Bauen und Umwelt
Fachamt Management des öffentlichen Raumes
Fachbereich Tiefbau - H/MR 2

Baumaßnahme:
Erschließung "Elfenwiese"
(B-Plan Marmstorf 29)

Teilbaumaßnahme:
Innere und äußere Erschließung

Planinhalt: Ausführungslageplan

Zeichnung Nr: 17/030-LP01 | Maßstab: 1 : 250

Datum: ..... Bearbeitet: ..... Unterschrift, Projektleiter / Sachbearbeiter

Datum: ..... Fachtechnisch geprüft: ..... Unterschrift, Abschnittsleiter

Datum: ..... Aufgestellt: ..... Unterschrift, Abteilungsleiter

Datum: ..... Geprüft: ..... Unterschrift, Technische Aufsicht

Datum: ..... Freigegeben: ..... Unterschrift, Fachamtsleiter