


Verkehrstechnischer Querschnitt A-A

Hermelinweg

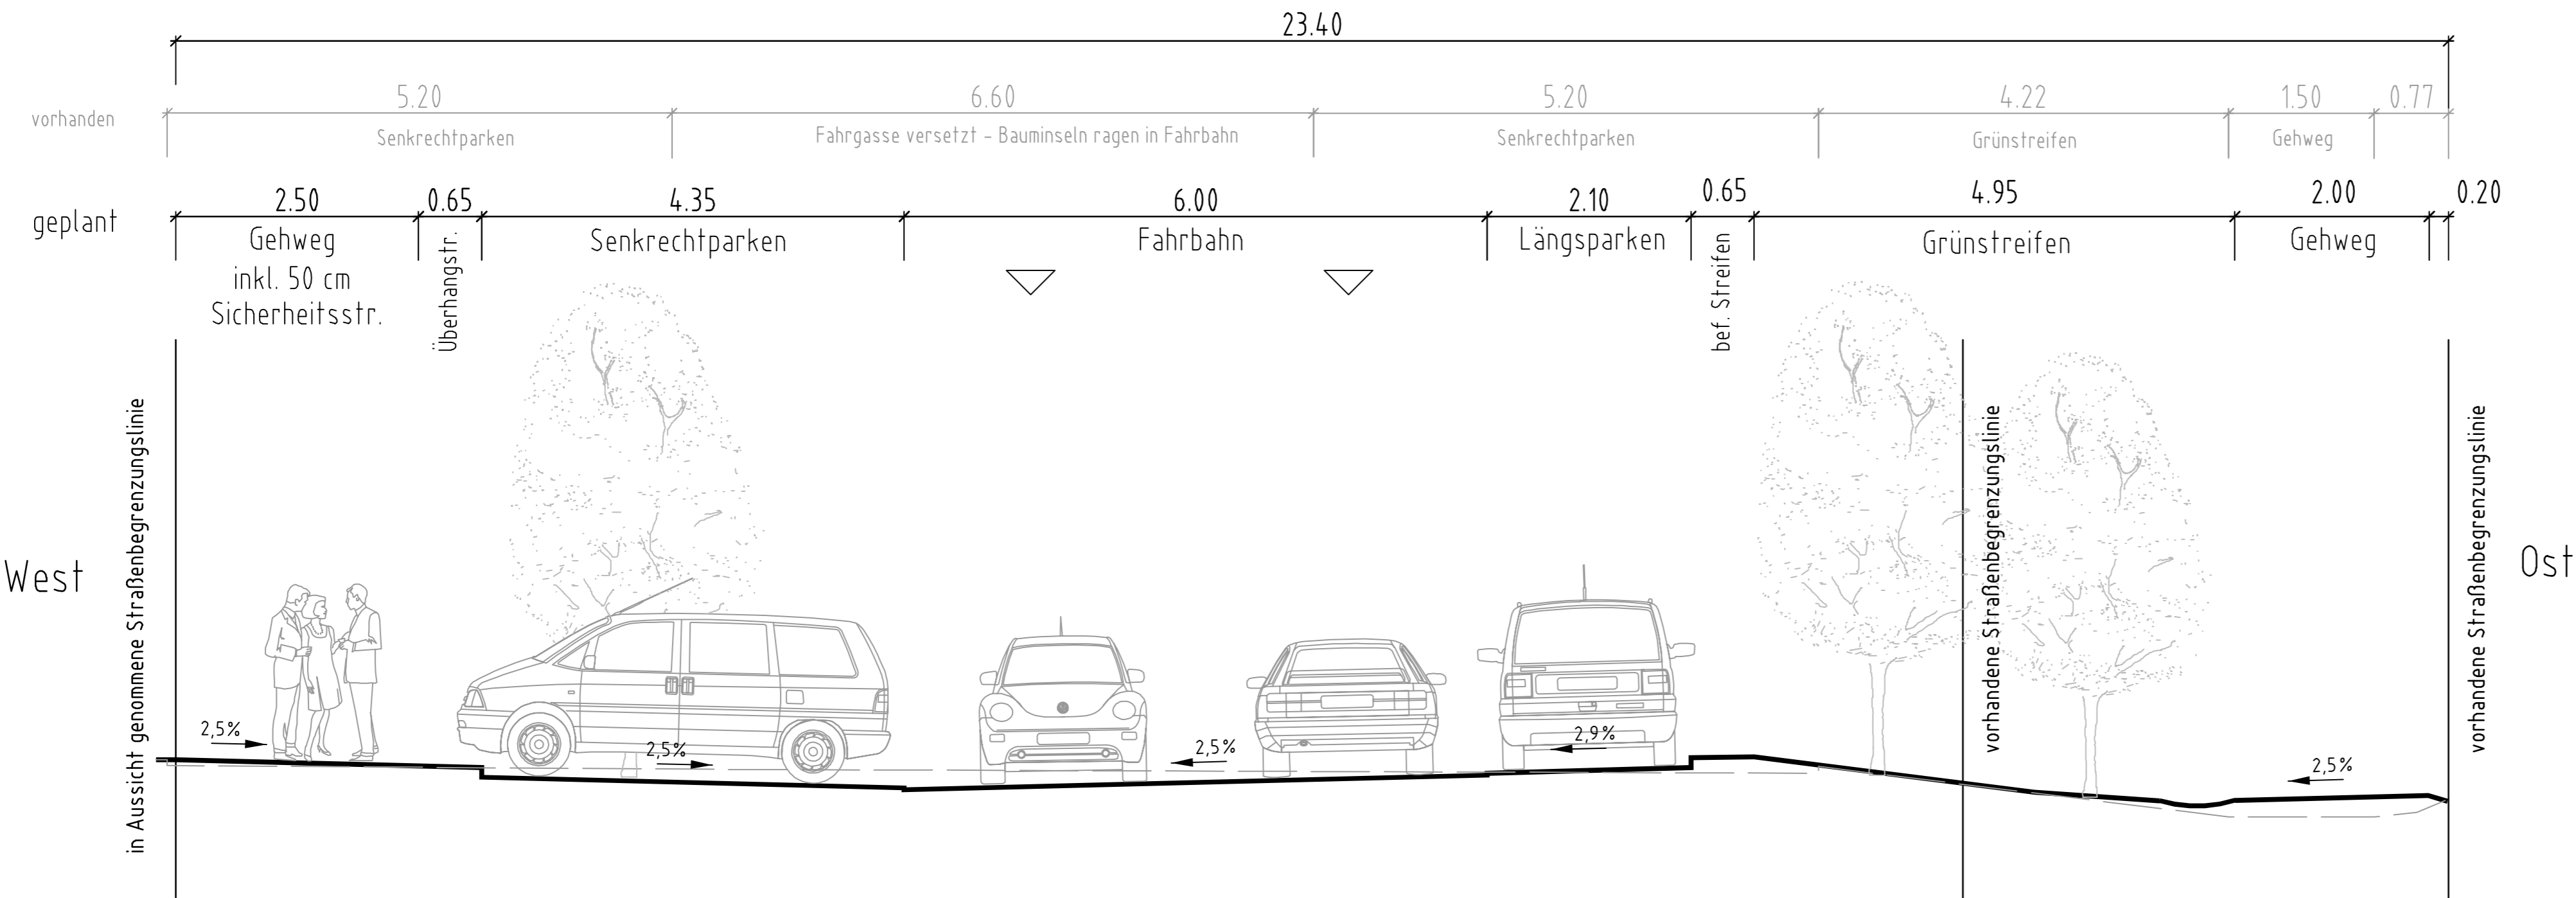

Vermessung:	LGV V1 - 2023443395
gemessen am:	Februar 2023
Bezugssystem:	ETRS 89 - Abb. Gauß-Krüger (LS 320)
Höhensystem:	DHHN 2016 (HS 170)

SBI Beratende Ingenieure für BAU-VERKEHR-VERMESSUNG GmbH	Haselbrookstraße 33 22089 Hamburg Tel: 040 - 25 19 57- 0 E-Mail: office@sbi.de	Name / Kürzel	Datum
		Bearbeitet	25.01.2024
		Geprüft	25.01.2024
		GF	25.01.2024

Index	Änderungen und Ergänzungen	Bearbeitet (Name) und Leit- / Kurzzeichen	Unterschrift	Datum

Bedarfsträger: **Freie und Hansestadt Hamburg**
 Bezirksamt Wandsbek
 Dezernat Wirtschaft, Bauen und Umwelt
 Fachamt Management des öffentlichen Raumes
 Fachbereich Straßen

Realisierungsträger: **Freie und Hansestadt Hamburg**
 Bezirksamt Wandsbek
 Dezernat Wirtschaft, Bauen und Umwelt
 Fachamt Management des öffentlichen Raumes
 Fachbereich Straßen

Baumaßnahme: Verlängerung und Ausbau des Hermelinweges	Datum: 26.01.2024 Bearbeitet: [Signature]
Teilbaumaßnahme: Straßenbau	Datum: [Signature] Fachtechnisch geprüft: [Signature]
Planinhalt: Querschnitt 1. Verschickung	Datum: [Signature] Aufgestellt: [Signature]
Zeichnung Nr: 22-002-08-01	Maßstab: 1 : 50
Datum: [Signature] Geprüft: [Signature]	Datum: [Signature] Freigegeben: [Signature]
[Signature]	[Signature]