
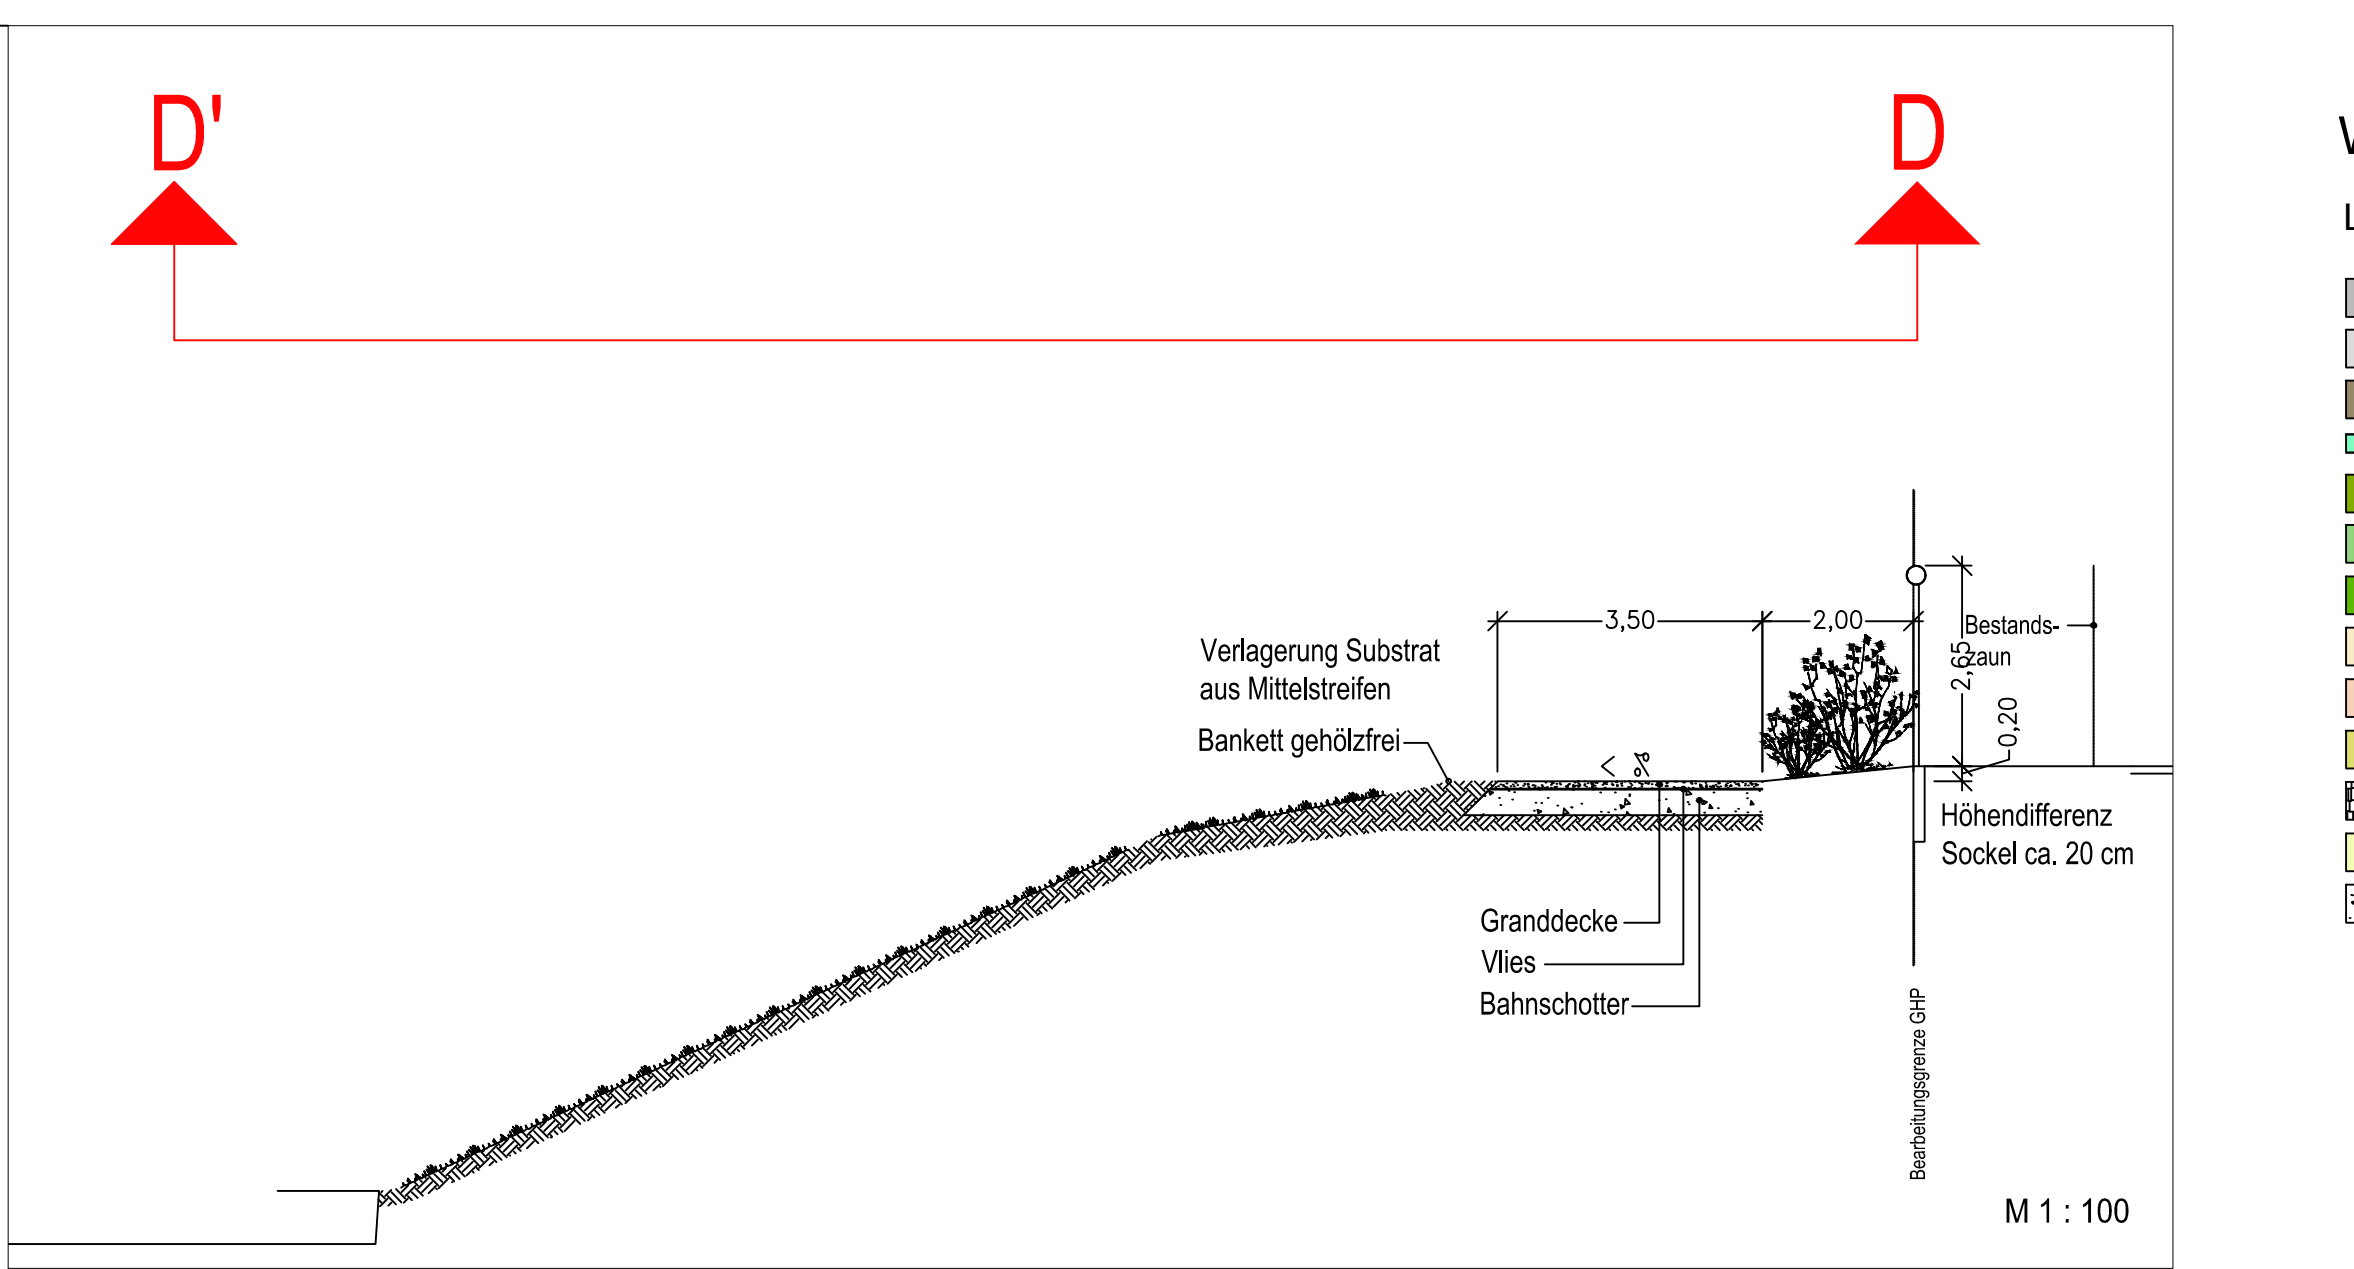
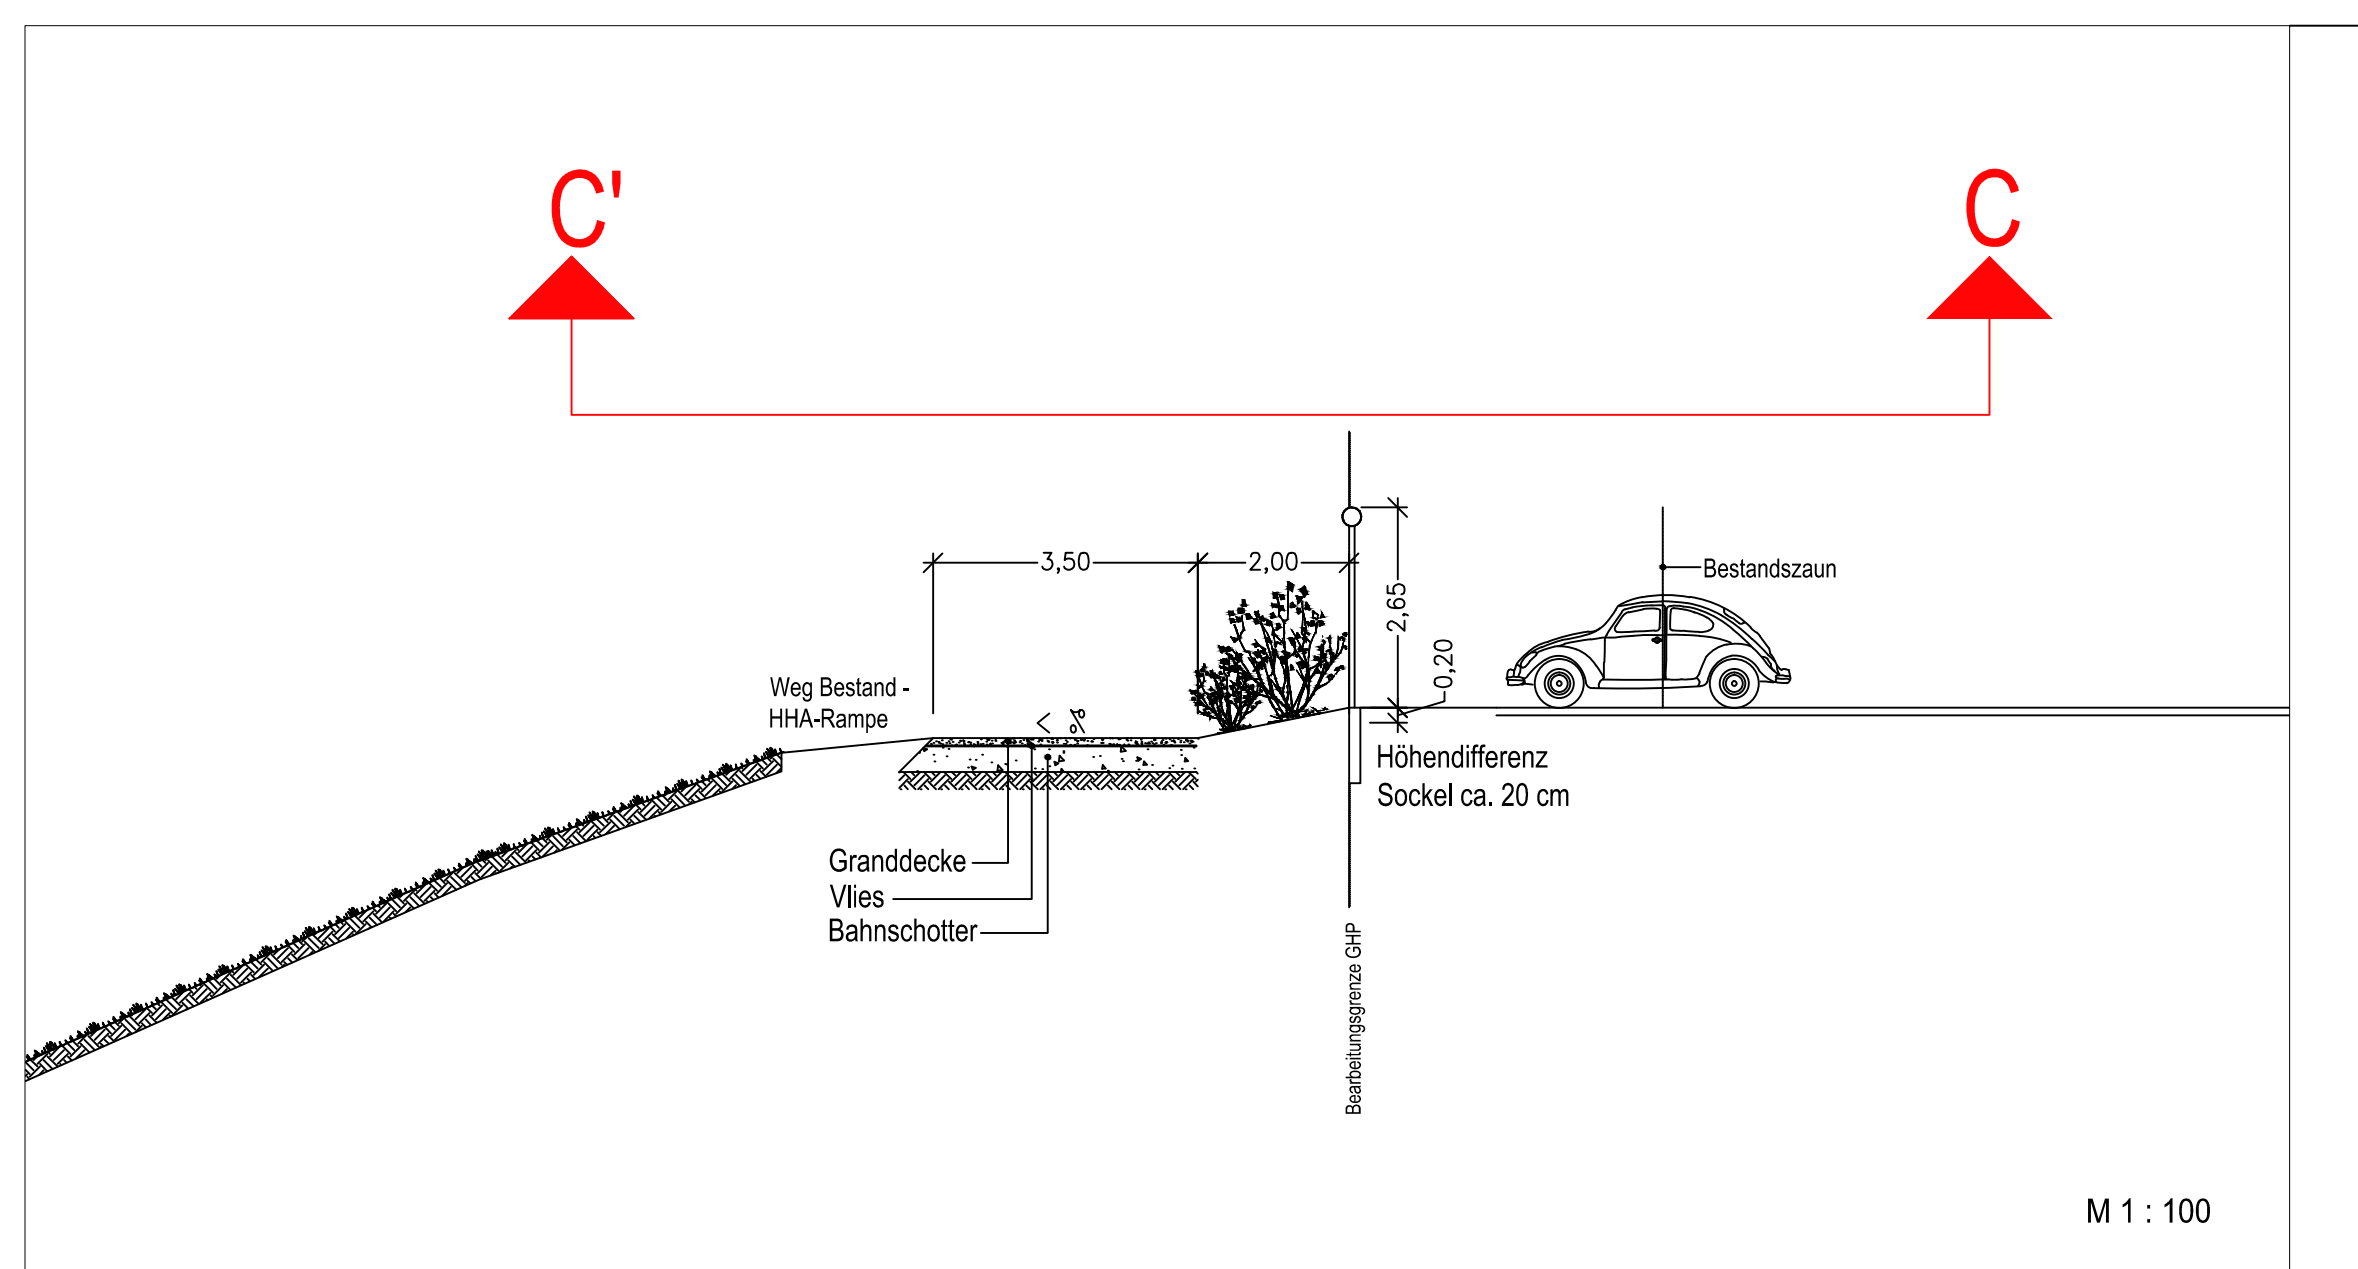
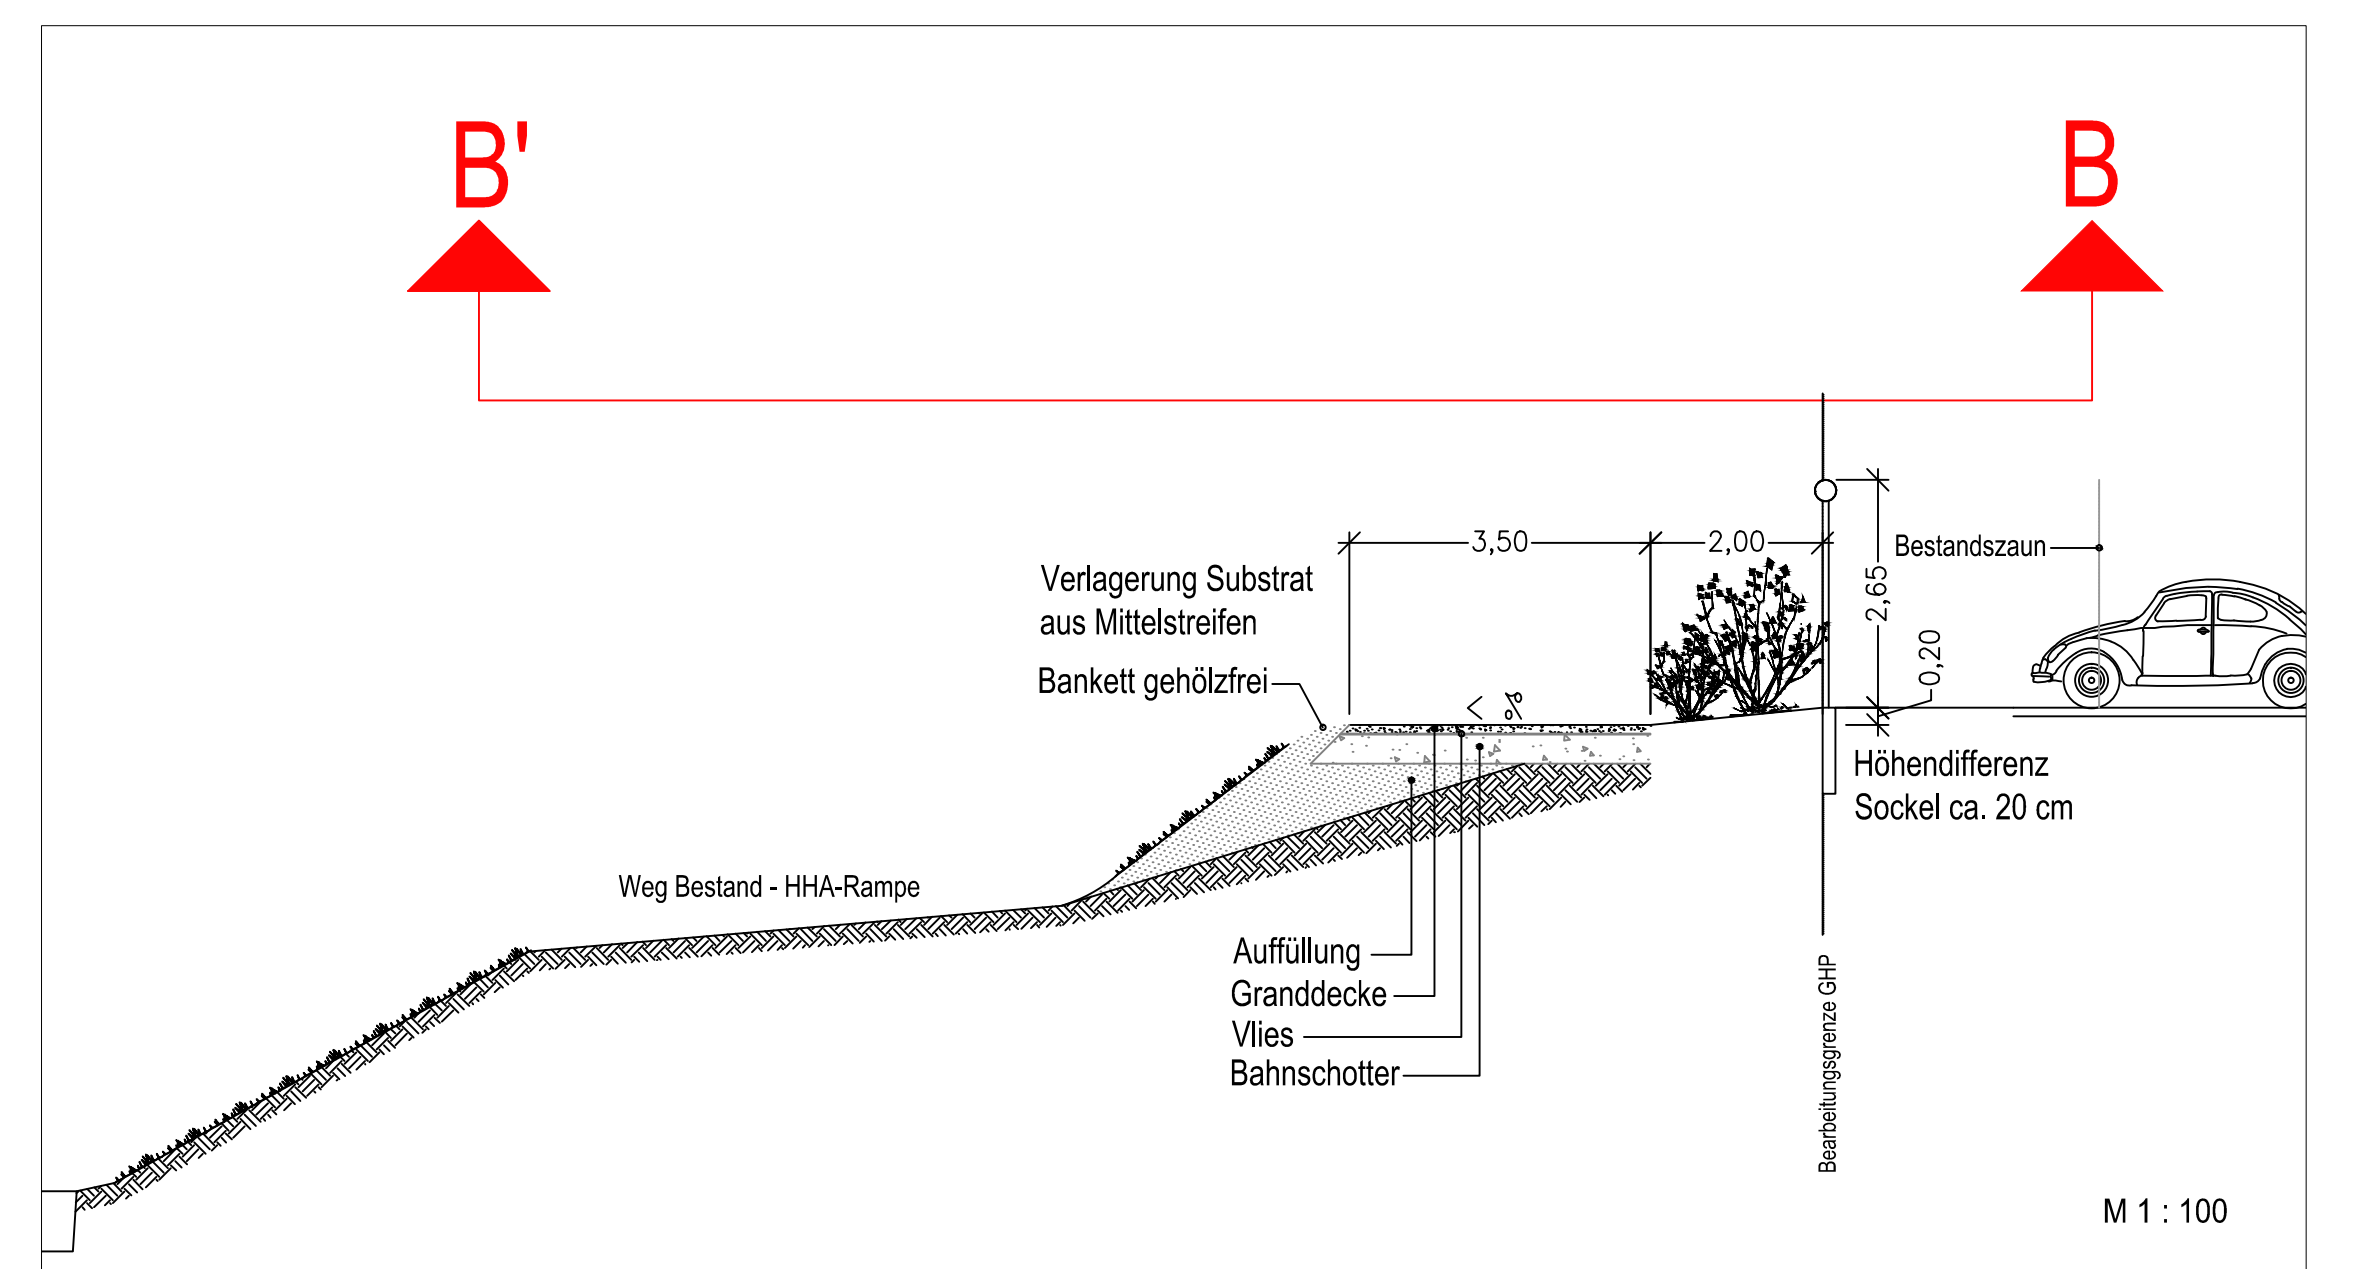


Pflanzschema Westteil M 1 : 100

Gehölzarten und -mengen:	Gehölz	Menge	Pflanzschema Westteil
Cr	Cornus alba, 3m, 125-150	36 Stk.	Pflanzschema Westteil Pflanzstreifenlänge 15,00 m, Breite 2,00 m = 16 Stk. Gehölze Pflanzschema Westteil Gesamtsfläche 536 m ² = insgesamt 288 Stk. Gehölze
Ce	Cornus monspeliensis, 3m, 125-150	36 Stk.	
Fs	Fagus sylvatica, 3m, 175-200	36 Stk.	
Rc	Rosa carolina, 2m, 2m, 3 Lit.	36 Stk.	
Sa	Sorbus aria, 3m, 150-200	36 Stk.	
Sa	Sorbus aucuparia, 3m, 150-200	36 Stk.	
Wg	Weg neu		
Wg	Weg neu		

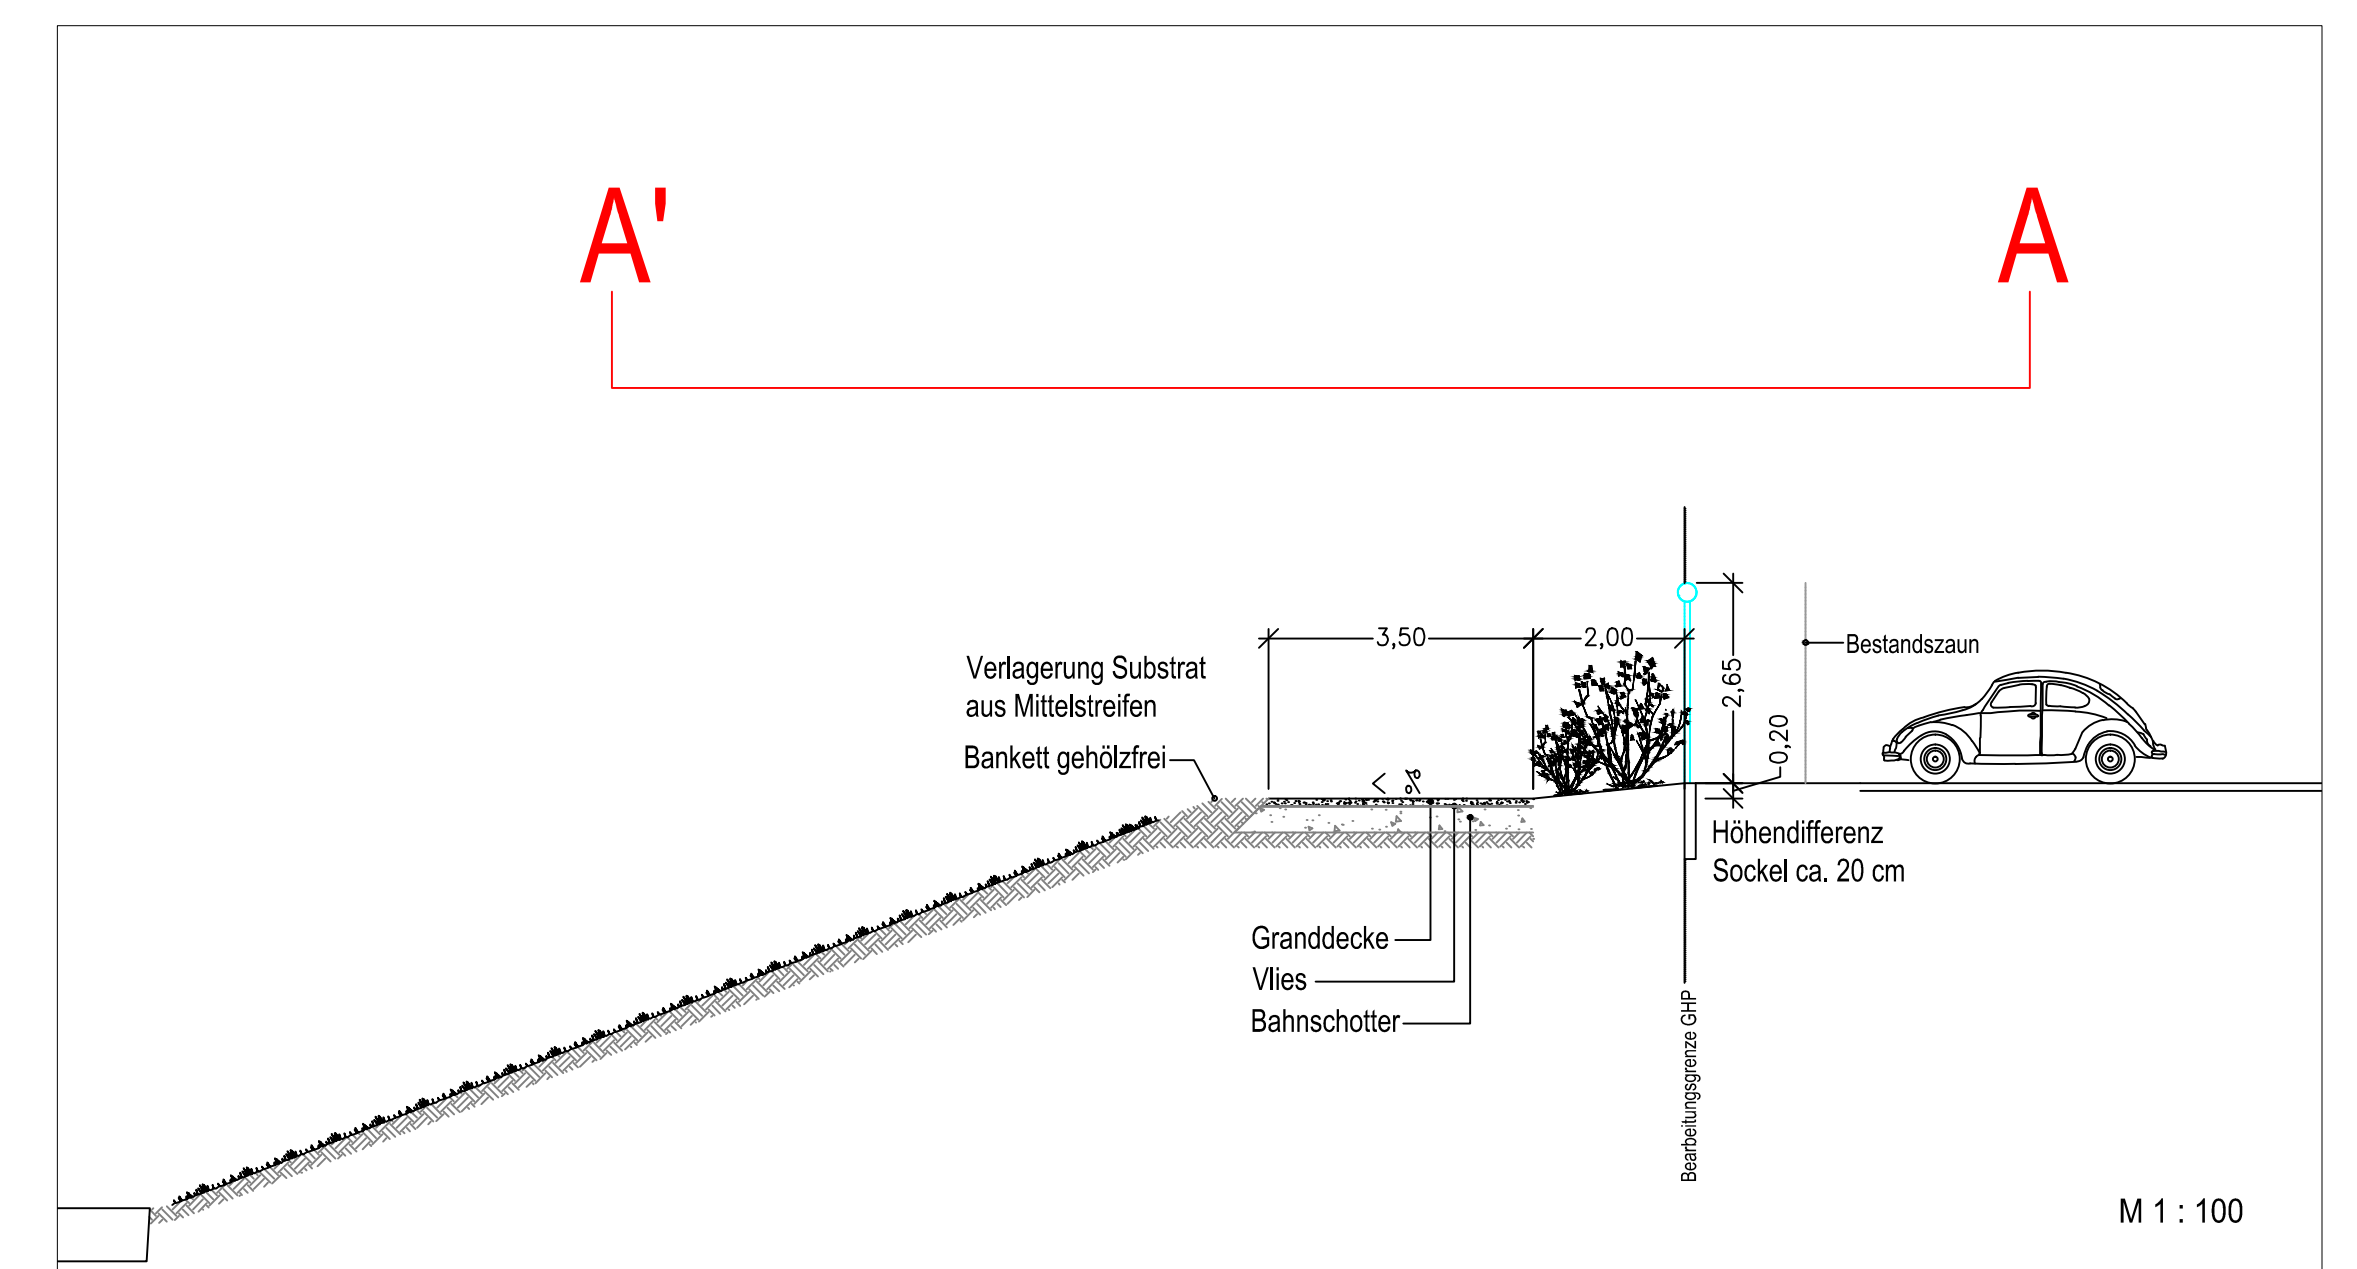

Wanderweg
LEGENDE

- Wanderweg, Asphalt Bestand
- Wanderweg, Asphalt bzw. Betonpflaster neu
- Wanderweg, wassergebundene Decke
- Sockelmulle mit Drainix Bloc
- Pflanzstreifen entlang Zaun
- Birkenpionierwald
- sonstiger Wald Gehölzstreifen
- Gräser, gehölzfrei
- Pflasterfläche Bestand
- Bestandspflaster zu Wall aufgeschüttet
- Entsiegelung zur Freilegung von sandigem Boden
- Truckerspahn
- Bahnschotter
- Bestandsbaum
- Rodung
- Gepflanzter Baum
- Bestandshöhe (Bezug: OKFF - Halle)
- Planungshöhe (Bezug: OKFF - Halle)

PROJEKT:
BAUHER:
PLANZEICHNUNG:
DATUM:
ERDANLEGER ODER ANLEBENDER:
NAME:
PROJEKT NR.:
PROJEKTION:
DATUM: 10.09.2014
MASSSTAB: 1:200/100
SEITE: 1