


Am Oortensiek

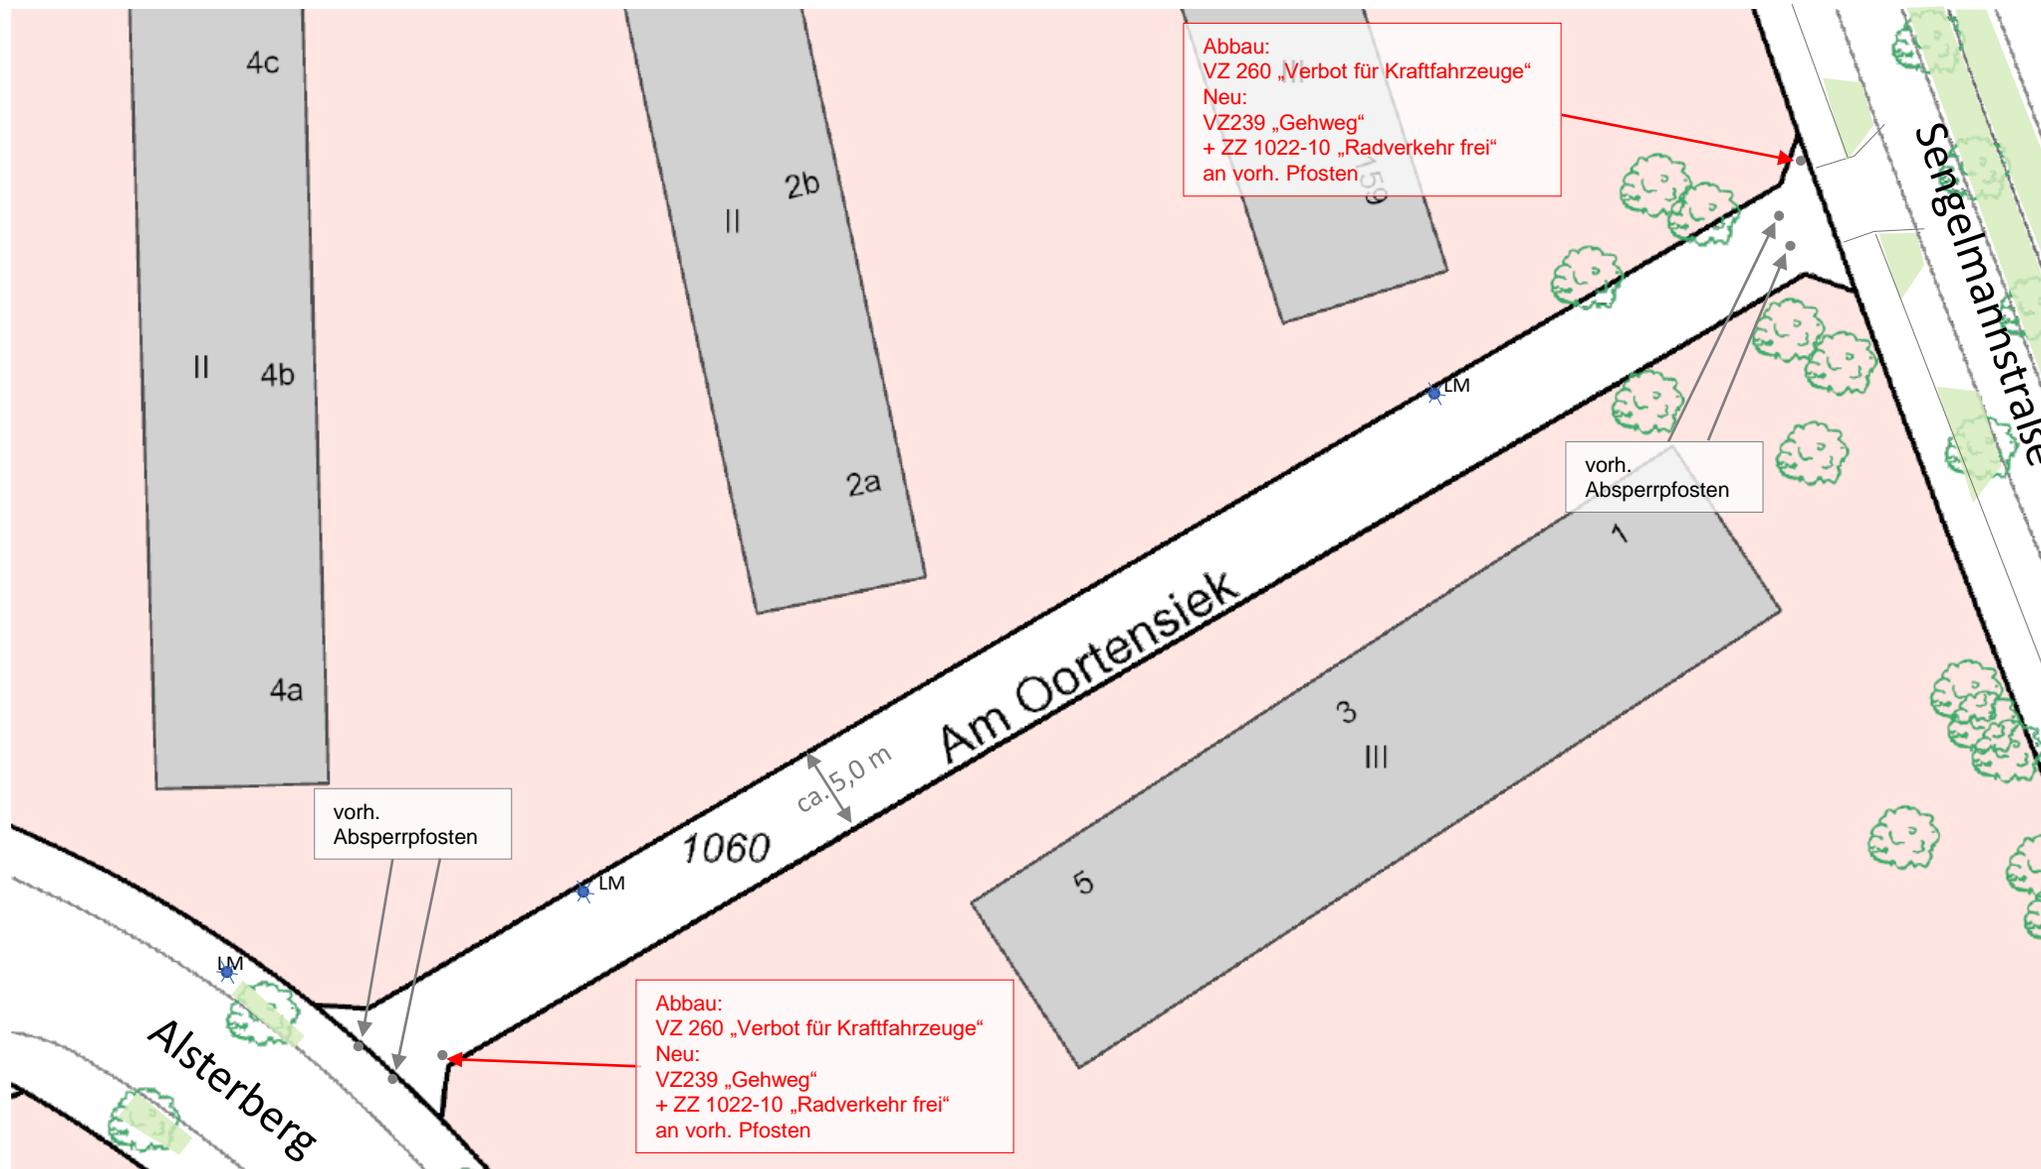

Abbau:
VZ 260 „Verbot für Kraftfahrzeuge“
Neu:
VZ239 „Gehweg“
+ ZZ 1022-10 „Radverkehr frei“
an vorh. Pfosten

vorh.
Absperrpfosten

Abbau:
VZ 260 „Verbot für Kraftfahrzeuge“
Neu:
VZ239 „Gehweg“
+ ZZ 1022-10 „Radverkehr frei“
an vorh. Pfosten

vorh.
Absperrpfosten

