
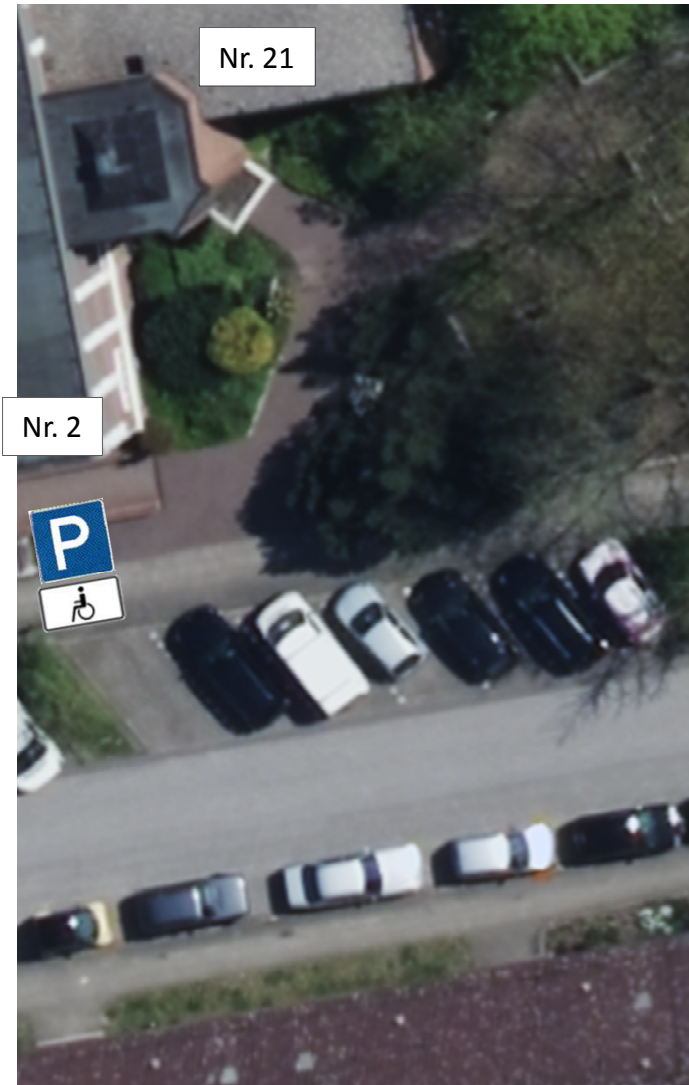


derzeitiger Zustand

# Hohenfelder Allee 2

Skizze 1  
Az.: 031/8V/287938/2017

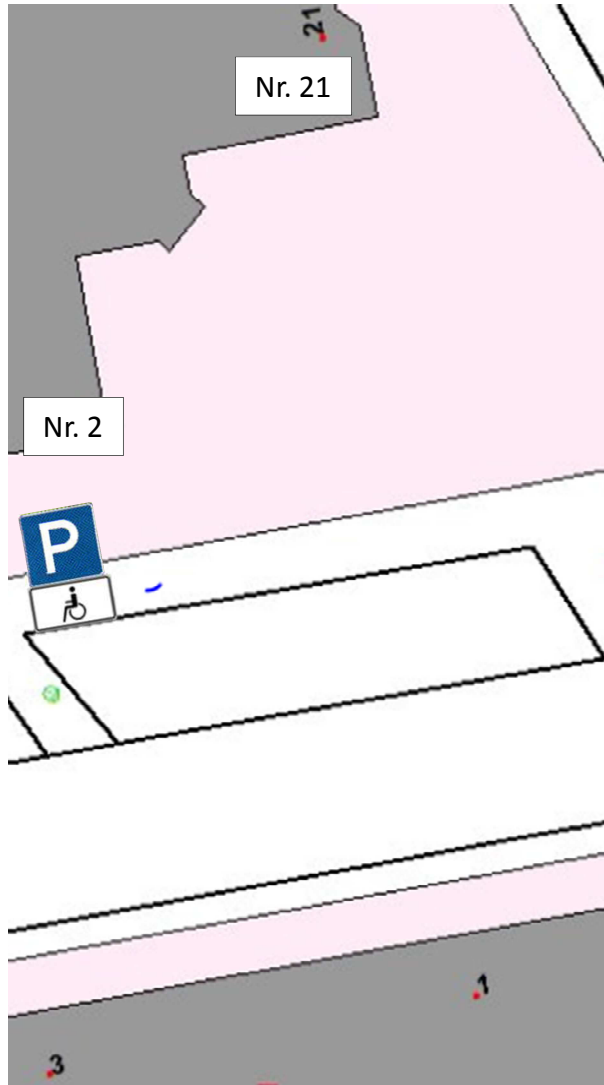

09.05.2017

zukünftiger Zustand


# Hohenfelder Allee 2

Skizze 2  
Az.: 031/8V/287938/2017

Nr. 2

VZ 314-50 StVO + ZZ 1044-11 StVO „7791/2016“ setzen

Fläche zum Ein- und Ausstieg

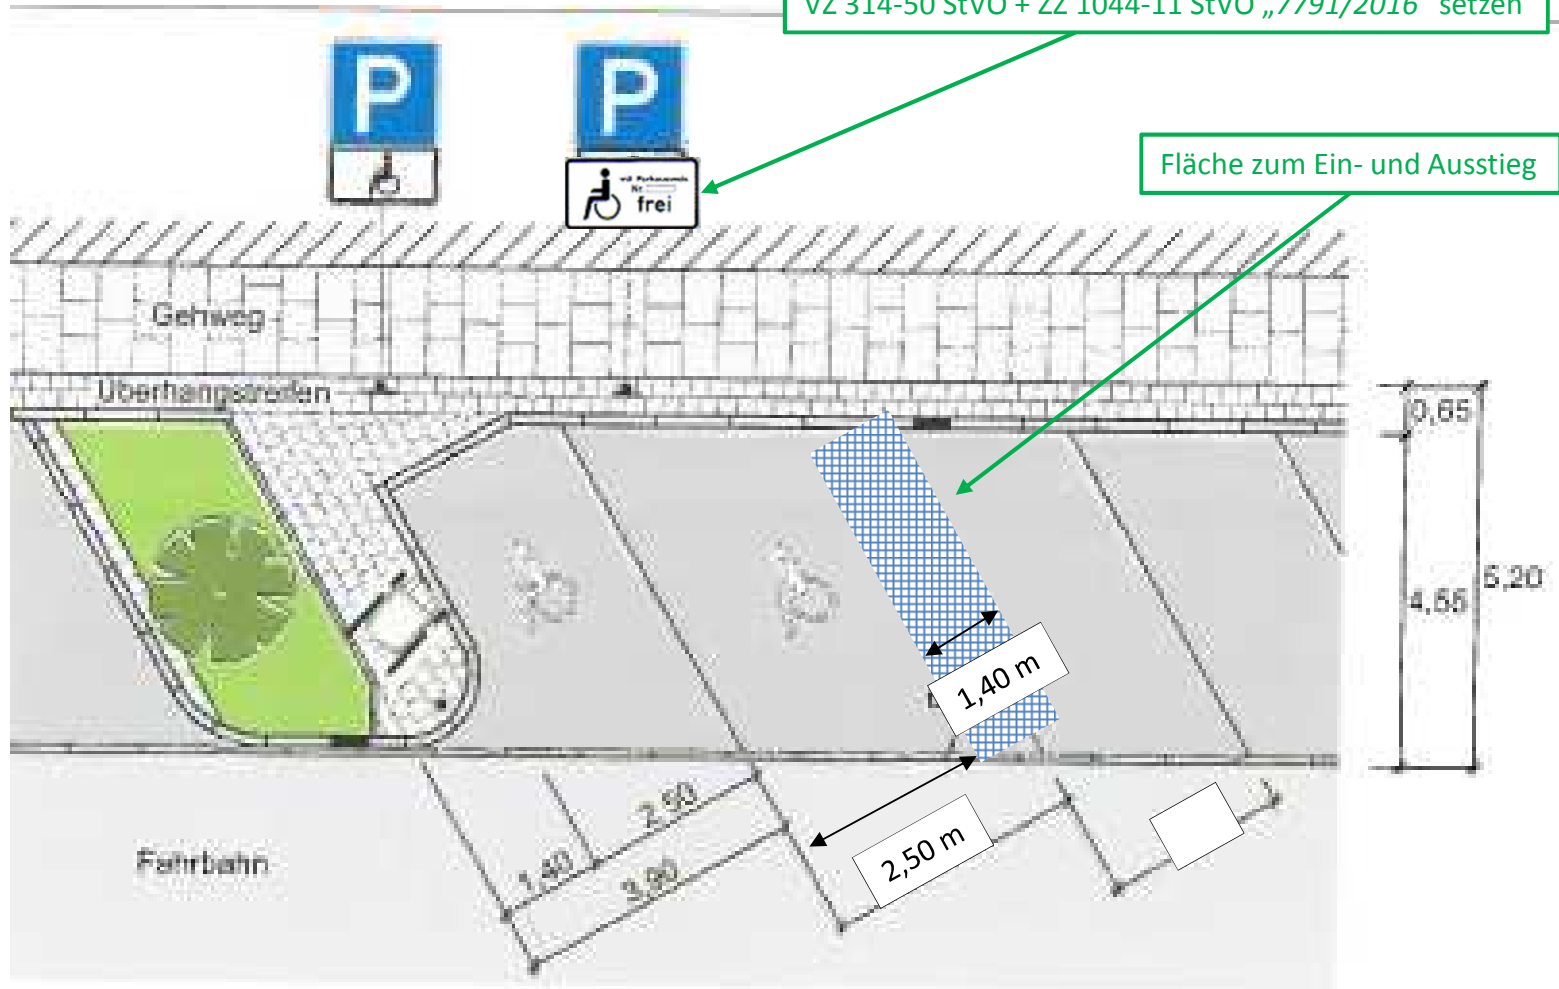

09.05.2017