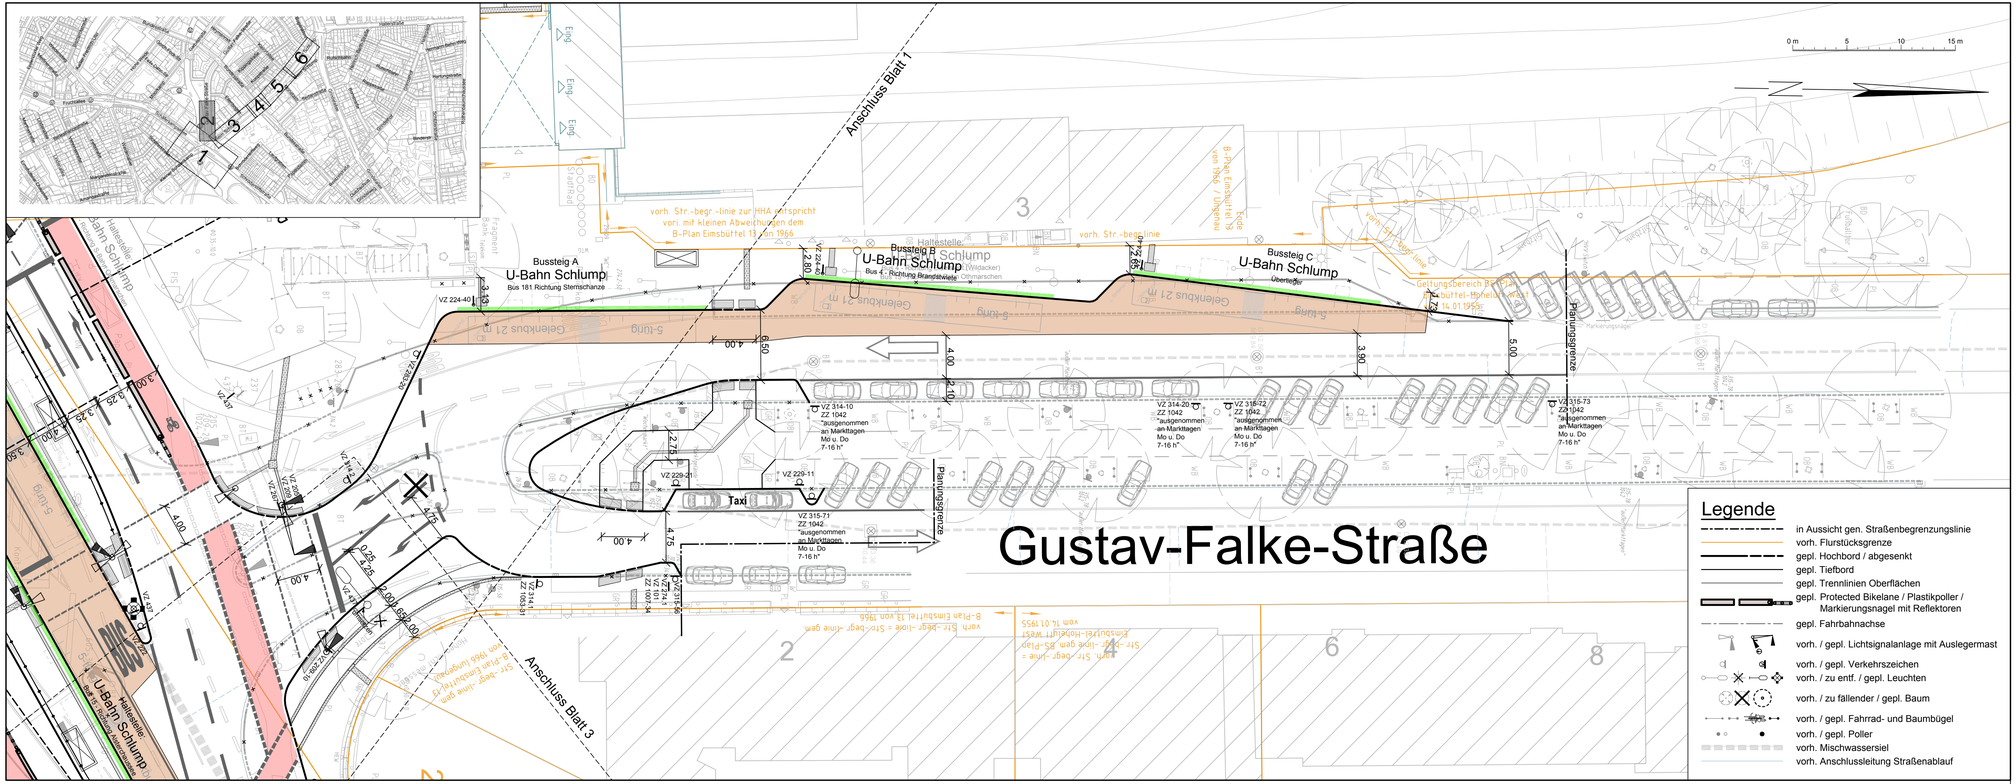

Bezugssystem: ETRS 89 - Abb. Gauß-Krüger		Höhensystem: DHHN92
Verfasser / Grundlage Planung:	LGV S1	
Auftragsname: Beim Schlump	Auftragsnummer: LGV S1-2016308715	Datum: 06.2016

Bezugssystem: ETRS 89 - UTM (LS 310)		Höhensystem: DHHN2016 (HS170)
Verfasser / Grundlage Planung:	DS Vermessung Süberelbe GmbH	
Auftragsname: Bikelane Schlump	Auftragsnummer: REV-HOSKA	Datum: 02.2022

NORD wfw CONSULT
INGENIEURGESELLSCHAFT mbH
Bankstraße 4
20097 Hamburg
Tel: +49 (0)40 696 507-0
Fax: +49 (0)40 696 507-41
info@wfwnc.de
www.wfwnc.de

Projektnummer: 2016035

Maßstab: 1:250
Lagebezug ETRS89 Abbildung GK (LS320 HH)
Die Höhen sind in m über NHN angegeben

Projekt:
Beim Schlump
Kleiner Schäferkamp bis Bogenstr.
Verkehrstechnischer Lageplan

Verfasst: gez. P. v. Werder
Bearbeitet/geprüft: v.Werder / Käthner
Gezeichnet: Käthner / Becker
Stand: 17. Januar 2024

Projektnummer / Referenzdateien: H:\wfw\16\16035\CADquell\16035-320-wfw-P-2023.dwg
Plotdatei: h:\wfw\16\16035\Plots\VL\16035-320-wfw-P-2023 BS-VL-02.pdf
Datengrundlage: Datenlizenz Deutschland, http://www.govdata.de/dl-de/by-2-0; Karte veröffentlicht durch die Freie und Hansestadt Hamburg, Landesbetrieb Geoinformation und Vermessung - https://transparenz.hamburg.de

Index	Änderungen und Ergänzungen	Bearbeitet (Name)	Leit-/ Kurzzeichen und Unterschrift	Datum

FREIE UND HANSESTADT HAMBURG
Landesbetrieb Straßen, Brücken und Gewässer
Geschäftsbereich Straßen
Planung Infrastruktur ÖPNV - S1 -

Baumaßnahme:
Arbeitspaket Fuß- und Radverkehr

Teilbaumaßnahme:
12566 Beim Schlump
inkl. Hst. Bundesstraße

Planinhalt:
Verkehrstechnischer Lageplan

Zeichnungs-Nr.: 12566_BS_S1_X_02_002_--_I

Maßstab: 1:250

Bearbeitet: - S1 / PM -
Datum:
Aufgestellt: - S1 / PL -
Datum:
Freigegeben: - S1 / PL -
Datum:

H:\wfw\16\16035\CADquell\16035-320-wfw-P-2023.dwg