



Einleitung eines Bebauungsplanverfahrens Wandsbek 87

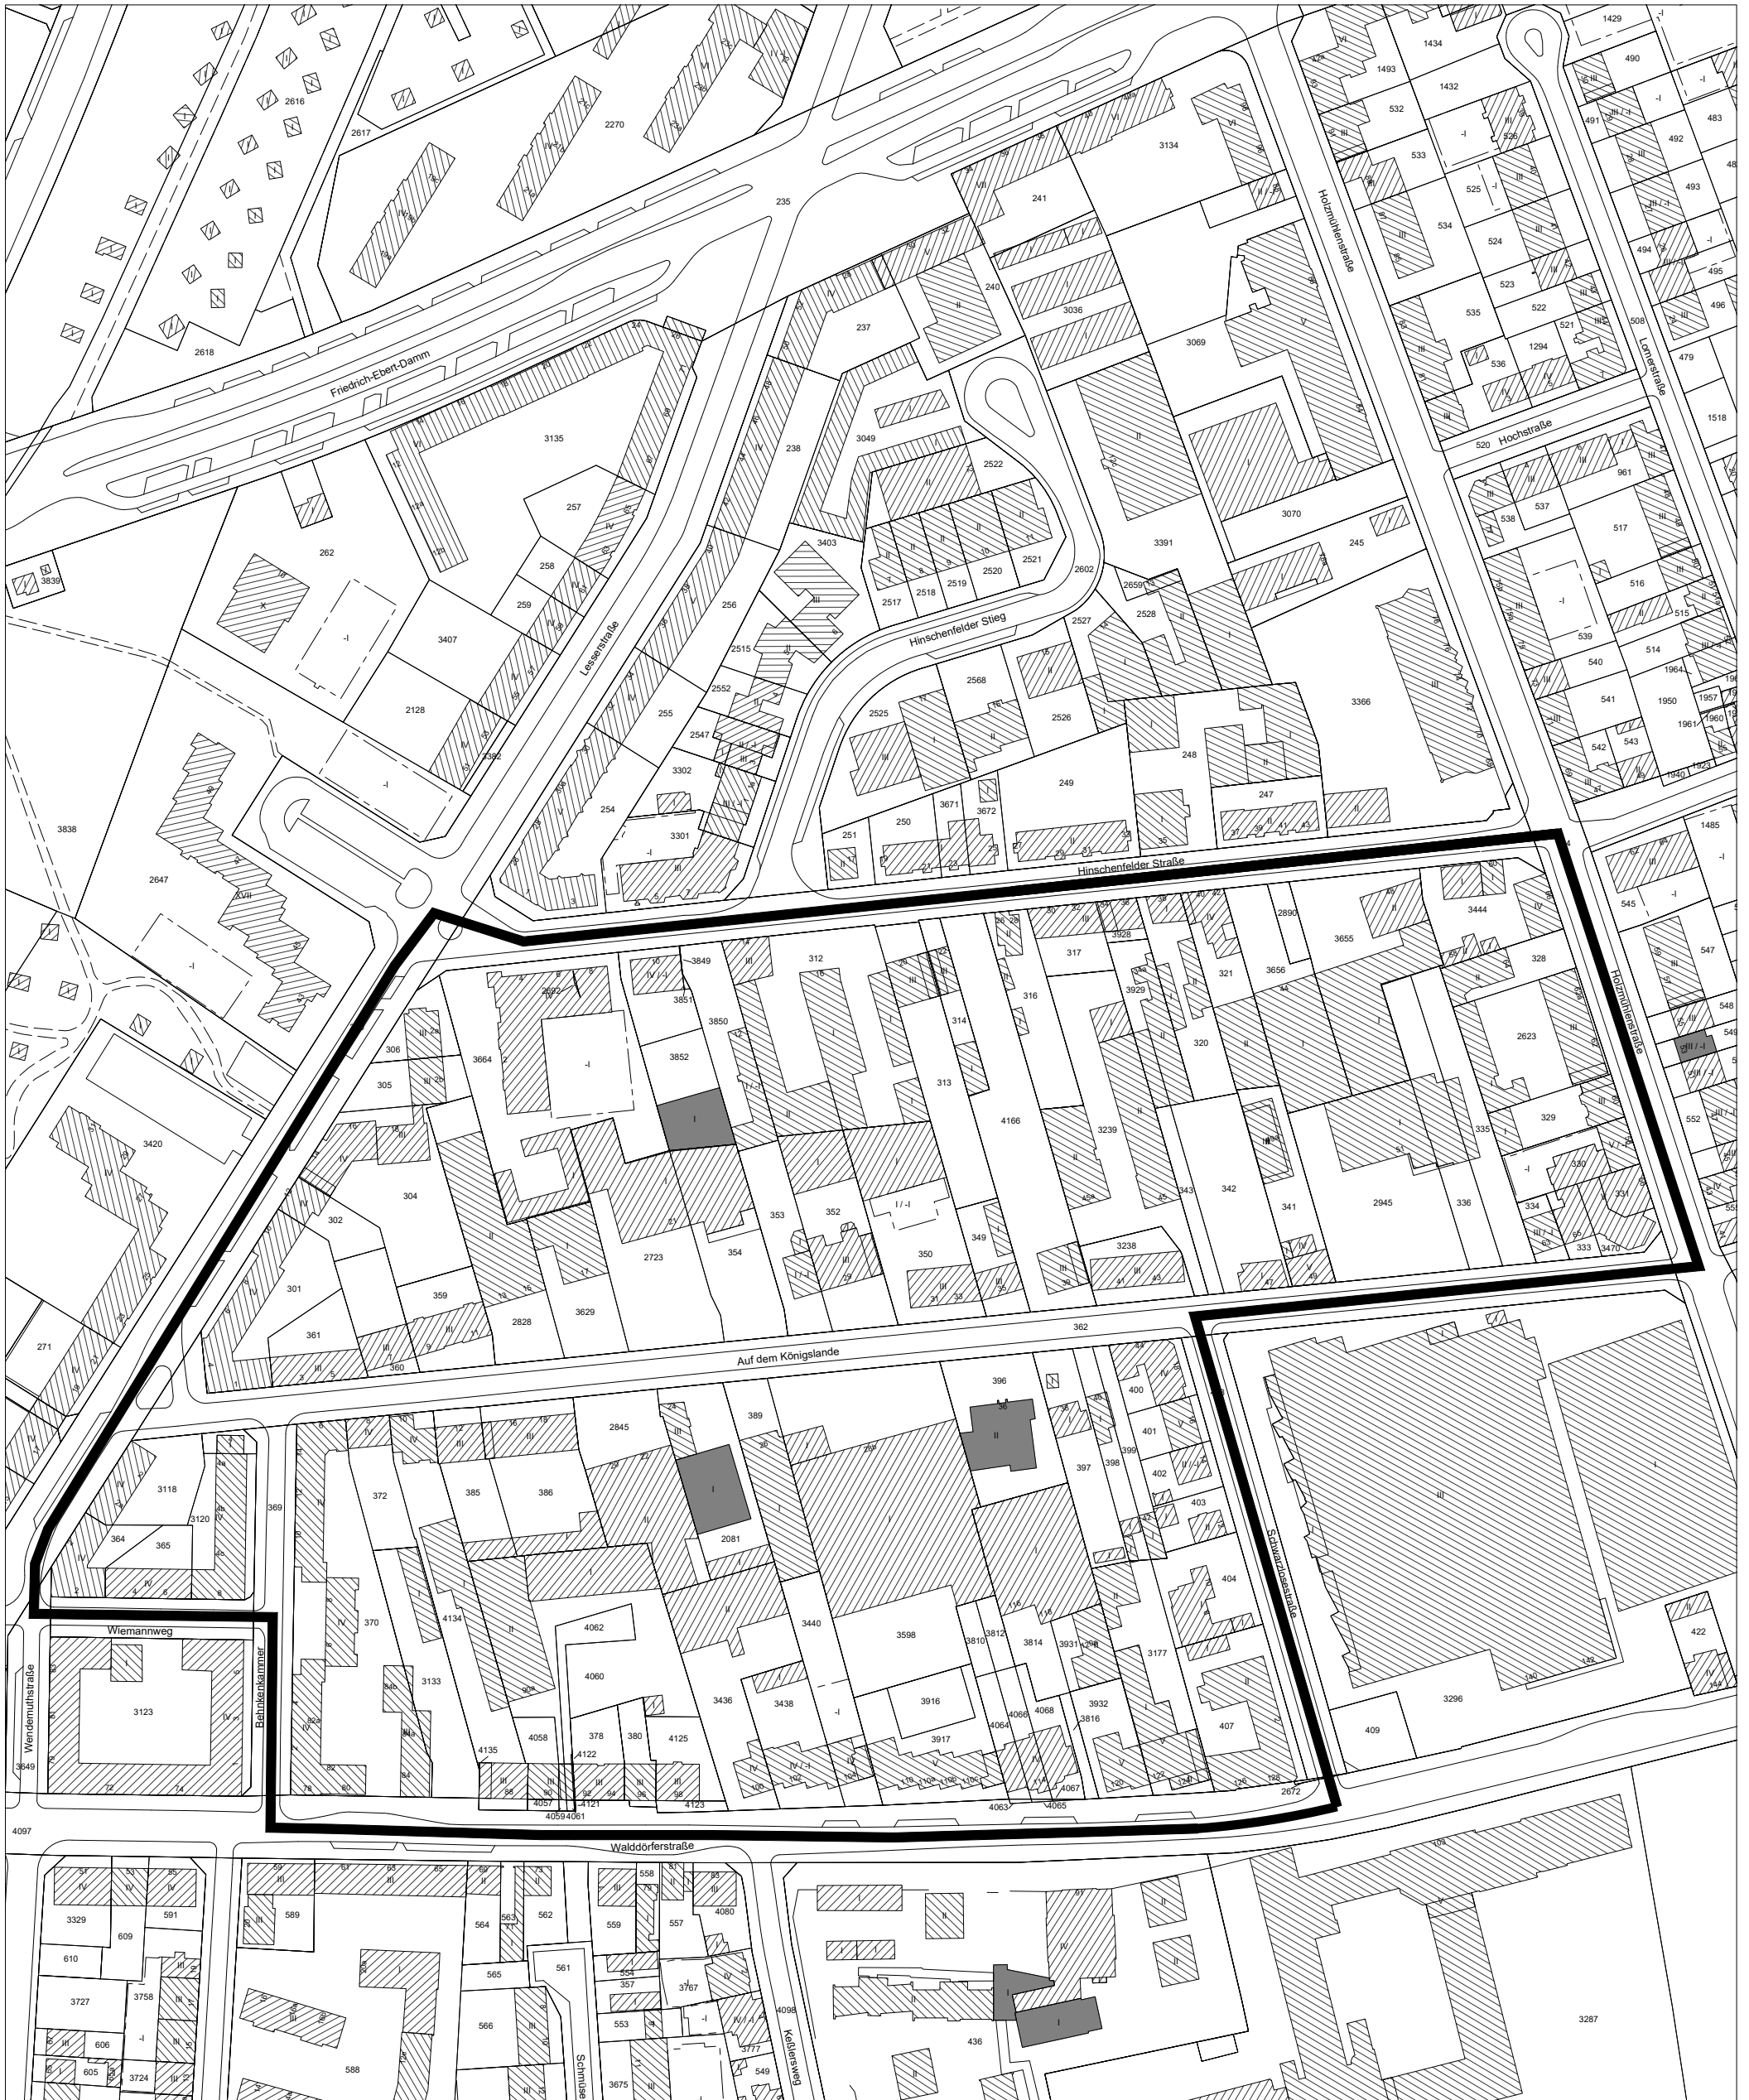

M 1 : 2000

 Plangebiet des Bebauungsplanverfahrens Wandsbek 87