


HAMBURG - WANDSBEK STÄDTEBAULICHES GUTACHTEN FÜR DAS QUARTIER "AUF DEM KÖNIGSLANDE" MASTERPLAN

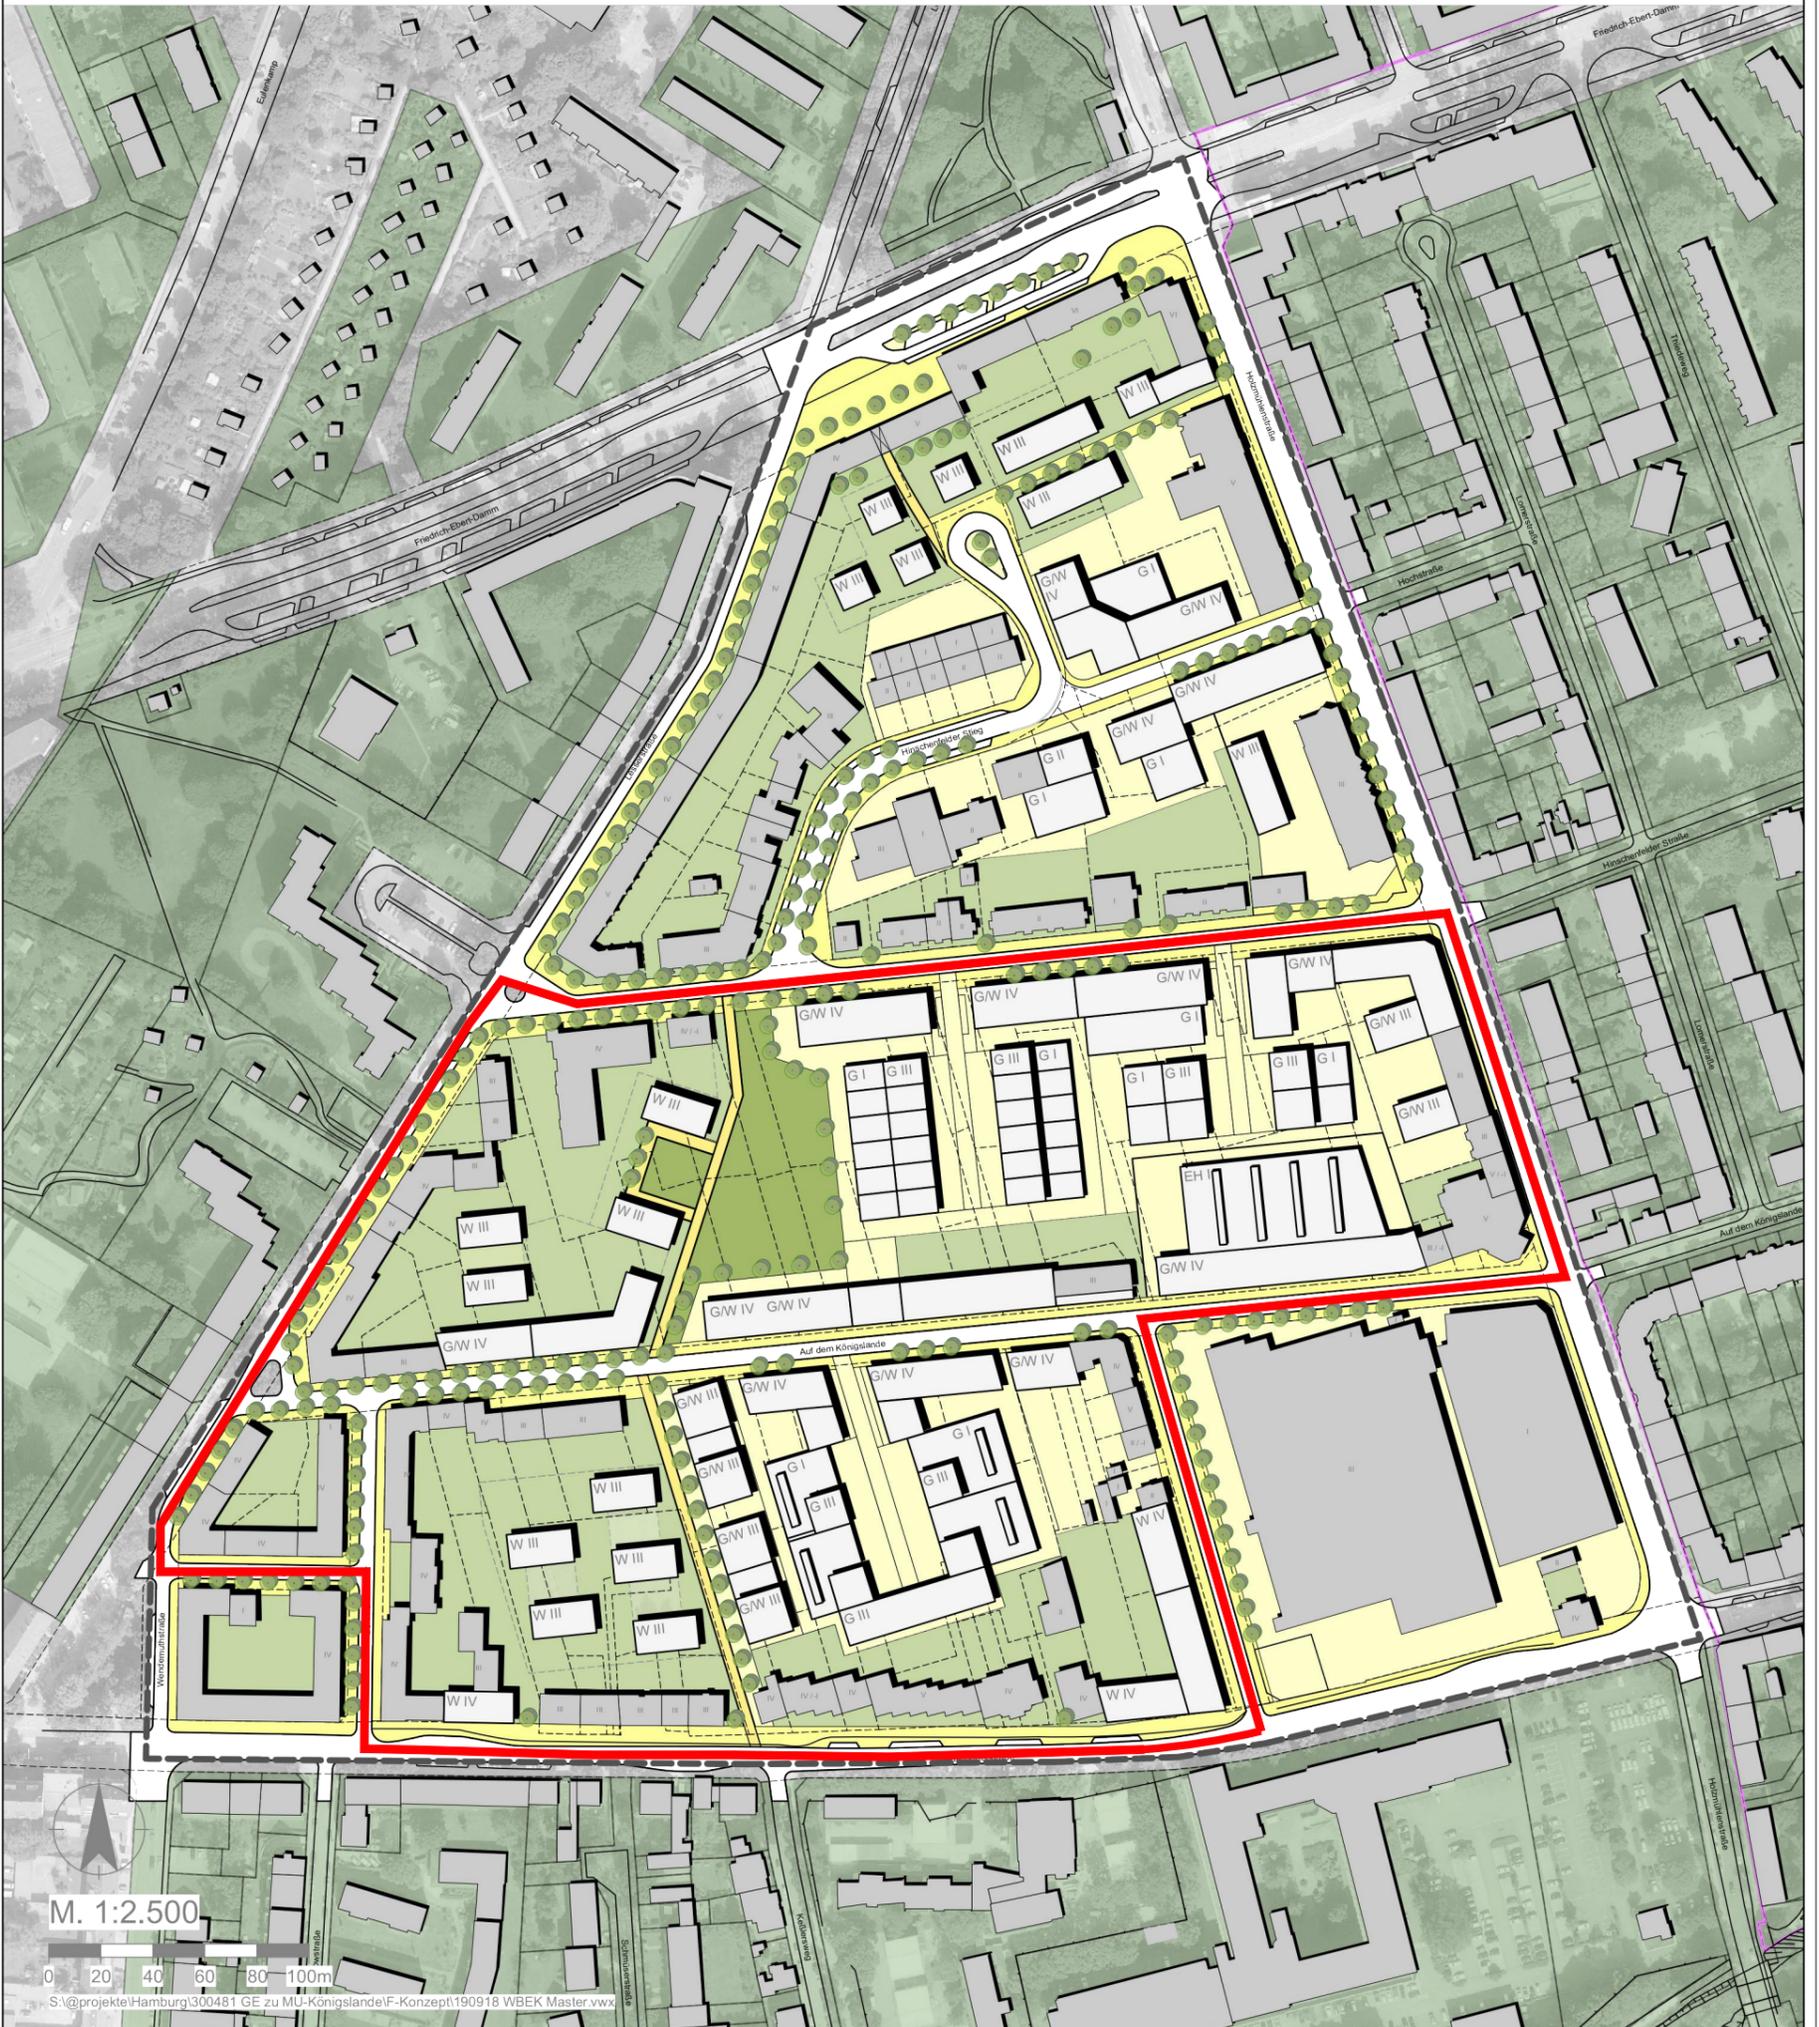

- LEGENDE**
- Bebauung (Bestand)
 - Bebauung (Konzept)
 - Wohnnutzungen (überwiegend)
 - Gewerbliche Nutzungen (überwiegend)
 - Fuß- / Radweg (Konzept)
 - Fuß- / Radweg (Bestand)
 - Straße
 - Öffentliche Freifläche
 - Baum (Pflanzung / Bestand)
 - W Wohnnutzungen (Gebäude)
 - G Gewerbliche Nutzungen (Gebäude)
 - EH Einzelhandel (Gebäude)
 - Flurstücksabgrenzungen (Bestand)
 - Plangebiet

HAMBURG - WANDSBEK STÄDTEBAULICHES GUTACHTEN FÜR DAS QUARTIER "AUF DEM KÖNIGSLANDE"

| | | |
|----------------------------------|--------------------------|--------------------------------|
| BEARBEITUNGSPHASE: MASTERPLAN | PROJEKT-NR.: 300481 | PROJEKTBEARBEITER: ESCOSURA |
| MASSSTAB: 1:2.500 (I.O. A3) | GEZEICHNET: SCHIBISCH | DATUM: 09.12.2019 |

AC PLANERGRUPPE
STADTPLANER | ARCHITEKTEN | LANDSCHAFTSARCHITEKTEN

Burg 7A | 25524 Itzehoe | 04821.682.80 | www.ac-planergruppe.de
Geschwister-Scholl-Straße 9 | 20251 Hamburg | 040.4232.6444 | post@ac-planergruppe.de