


Einleitung eines Bebauungsplanverfahrens: Tonndorf 36 - Stein-Hardenberg-Straße/Sonnenredder

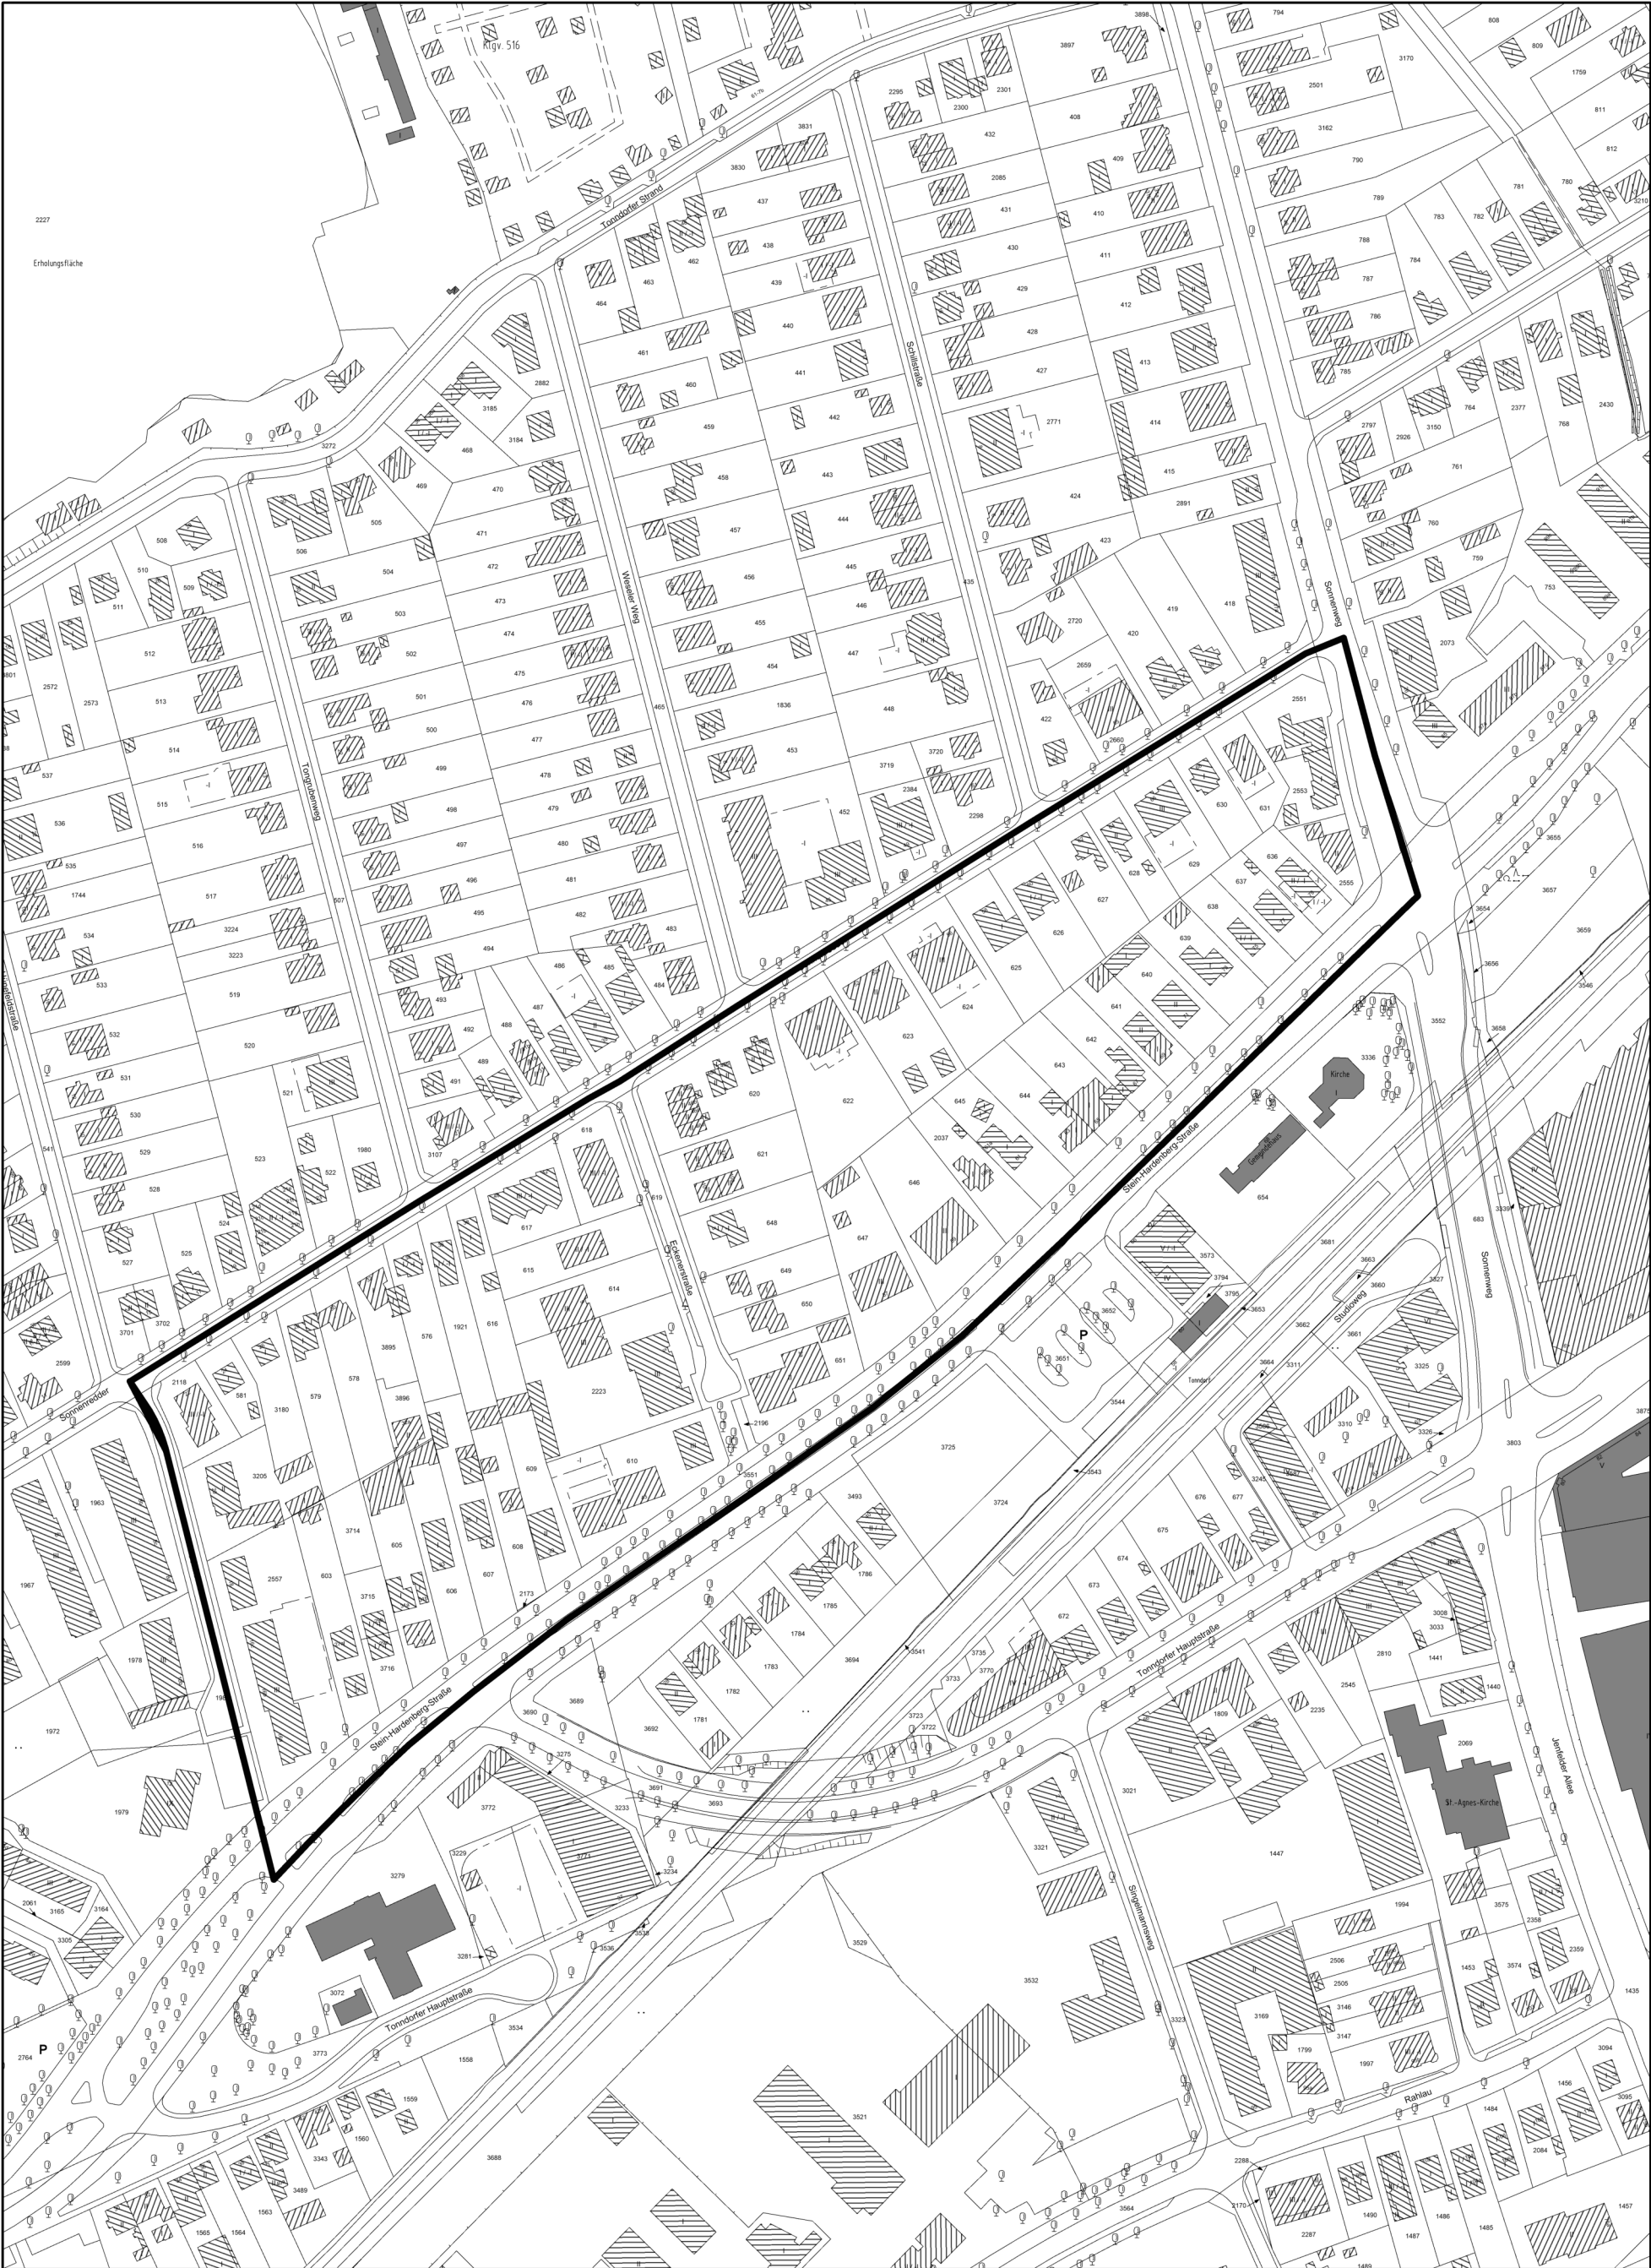

M 1:2500



Plangebiet des Bebauungsplanverfahrens
Tonndorf 36 - Stein-Hardenberg-Straße/Sonnenredder