


LEGENDE

- Baumfläche
- Bezirksgrenze
- Viadukt
- Bezirksgrenze Eimsbüttel

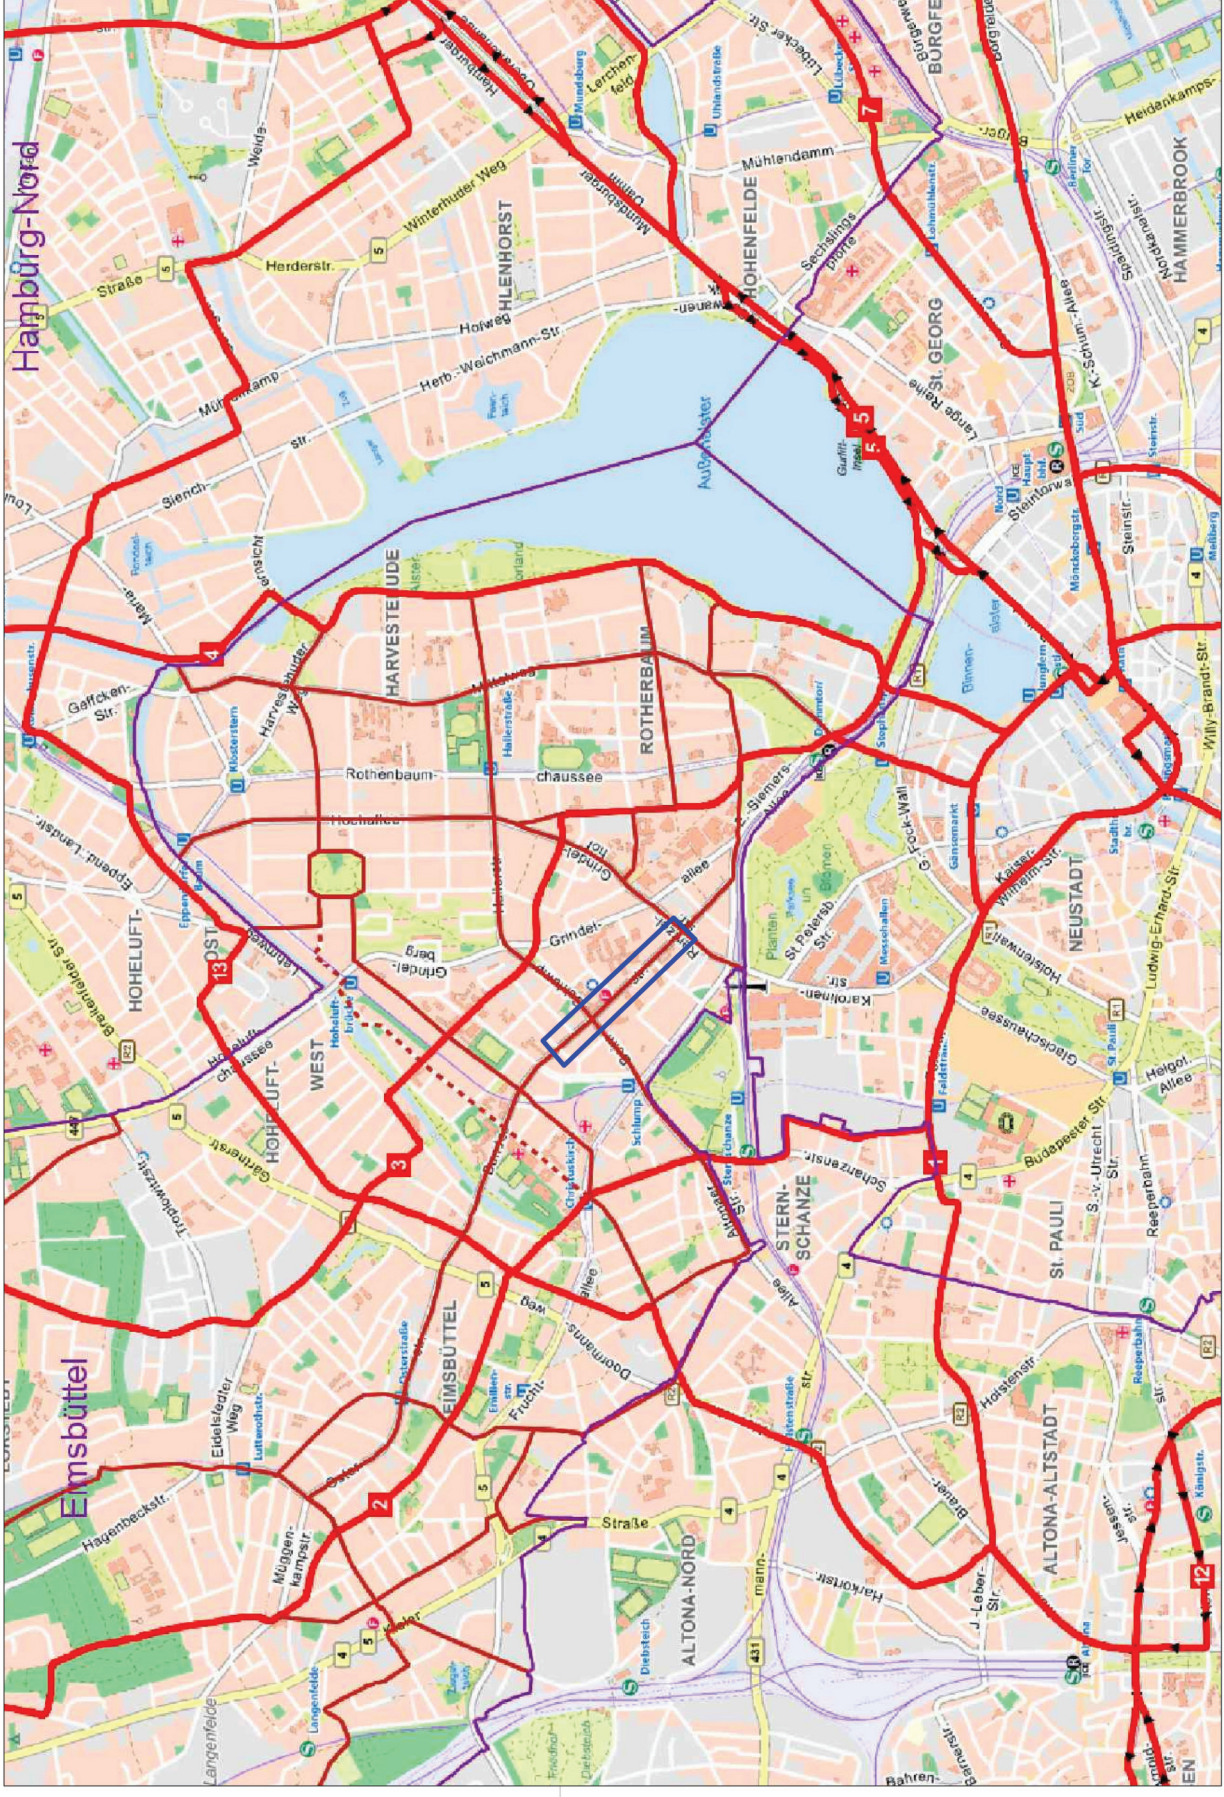

 melior + wittpol Beratung Projektmanagement	Name: Datum:	
	Bes.: 02.11.2023 Gez.: 02.11.2023 Gepr.: 02.11.2023	Name: Datum:
	107, 7. Augustenwall 20469 Hamburg info@meliorw.de	
Rechts: Anordnungen und Ergänzungen	Sachbearb. (Name): Bearb.:	107, 7. Augustenwall 20469 Hamburg
Reduzierer: Freie und Hansestadt Hamburg Dezernat Wirtschaft, Bauen und Umwelt Bezirksamt Eimsbüttel Fachamt Management des öffentlichen Raumes		
Realisationspartner: Freie und Hansestadt Hamburg Bezirksamt Eimsbüttel Dezernat Management des öffentlichen Raumes Fachamt Management des öffentlichen Raumes Abteilung Straßen und Grünflächen		
Baumfläche: Bundesstraße Mitte zwischen Köppingerstraße und Romanstraße		
Trassenbaumfläche: Bundesstraße Mitte zwischen Köppingerstraße und Romanstraße		
Planmaßstab: 1:500		
Zeichnung Nr.: VS-01_01		
Datum: Gepr.:		
Unterschrift: Unterschrift:		