


**Legende:**

- SG K5b, R4 an Provi Mast
- SG K25a, K25b, R24, R2 an neuen Mast
- SG K6d abgedeckt
- SG K4c Blende getauscht und in SG K5a geändert
- SG K5, K5z, K7, F16, F17, F18, F19 und H19a/b demontiert
- Taster TAV16.23, TAV17.23, TAV18.23, TAV19.23 deaktiviert
- SG und Mast R2, R4 demontiert
- Videodetektion deaktiviert

- Provi Mast
- Signalgeber abgedeckt
- Signalgeber demontiert
- Verkehrszeichen demontiert/ abgedeckt
- Markierung als Weißmarkierung herstellen
- Leitelement
- Leitschwelle/Leitboys
- Schutzgitter
- Defektionsfeld deaktiviert

- R1/R2/R4/R6
- RA1/RA2/RA4/RA6
- RB1/RB2/RB4/RB6
- K3
- Gelb
- Grün
- K25a/b
- Rot
- Gelb
- K7
- Gelb
- Grün
- K1b/K2b/K4b/K6b
- B1A/B2A/B4A/B6A
- K3z
- Grün

Systemskizze: Direkte Kommunikation zwischen LSA 136 und 2368

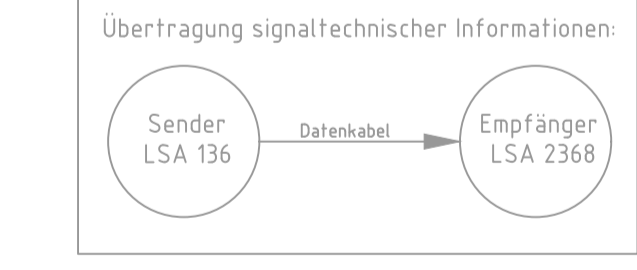

Kamera	Defektionsfeld
D1	D11
D2	D12, D13, D14
D3	D15
D4	D16
D5	D2, D2.8, D3.9
D6	D3.10
D7	D4.11, D4.12
D8	D4.13, D5.14
D9	D5.15
D10	D6.16, D6.17
D11	D6.18, D6.19
D12	D6.20
D13	DM.25, DM.26, DM.27
D14	DM.28, DM.29, DM.30
D15	DM.31, DM.32, DM.33
D16	DM.34, DM.35, DM.36

Index	Änderungen und Ergänzungen	Bearb./Gez.	Facht. begl.	Datum

**Freie und Hansestadt Hamburg**  
Landesbetrieb Straßen, Brücken und Gewässer  
Geschäftsführung - Intelligente Verkehrssteuerung  
Fachbereich Verkehrssteuerung

Baumaßnahme: <b>Umlenkstrecke Baumaßnahme U5</b>	Bearbeitet: - ARGUS -
Planinhalt: <b>LSA Bramfelder Straße / Habichtstraße</b>	Datum: 12.10.2023
Zeichnungsnr.: 23/136-04-106	Gezeichnet: - ARGUS -
Maßstab: 1:250	Datum: 12.10.2023
	Facht. begleitet: - GF/IVS1 -
	Datum: 12.10.2023