


Planverfasser:

ARGUS
STADT UND VERKEHR - PARTNERSCHAFT mbB

Pinnsberg 45
20359 Hamburg
www.argus-hh.de

Telefon: +49 (40) 309709-0
Telefax: +49 (40) 309709-199
E-Mail: kontakt@argus-hh.de

Zeichnungsnummer: 2017132-06-011	Datum:	Gezeichnet:	Bearbeitet:	Geprüft:	Verfasst:
-------------------------------------	--------	-------------	-------------	----------	-----------

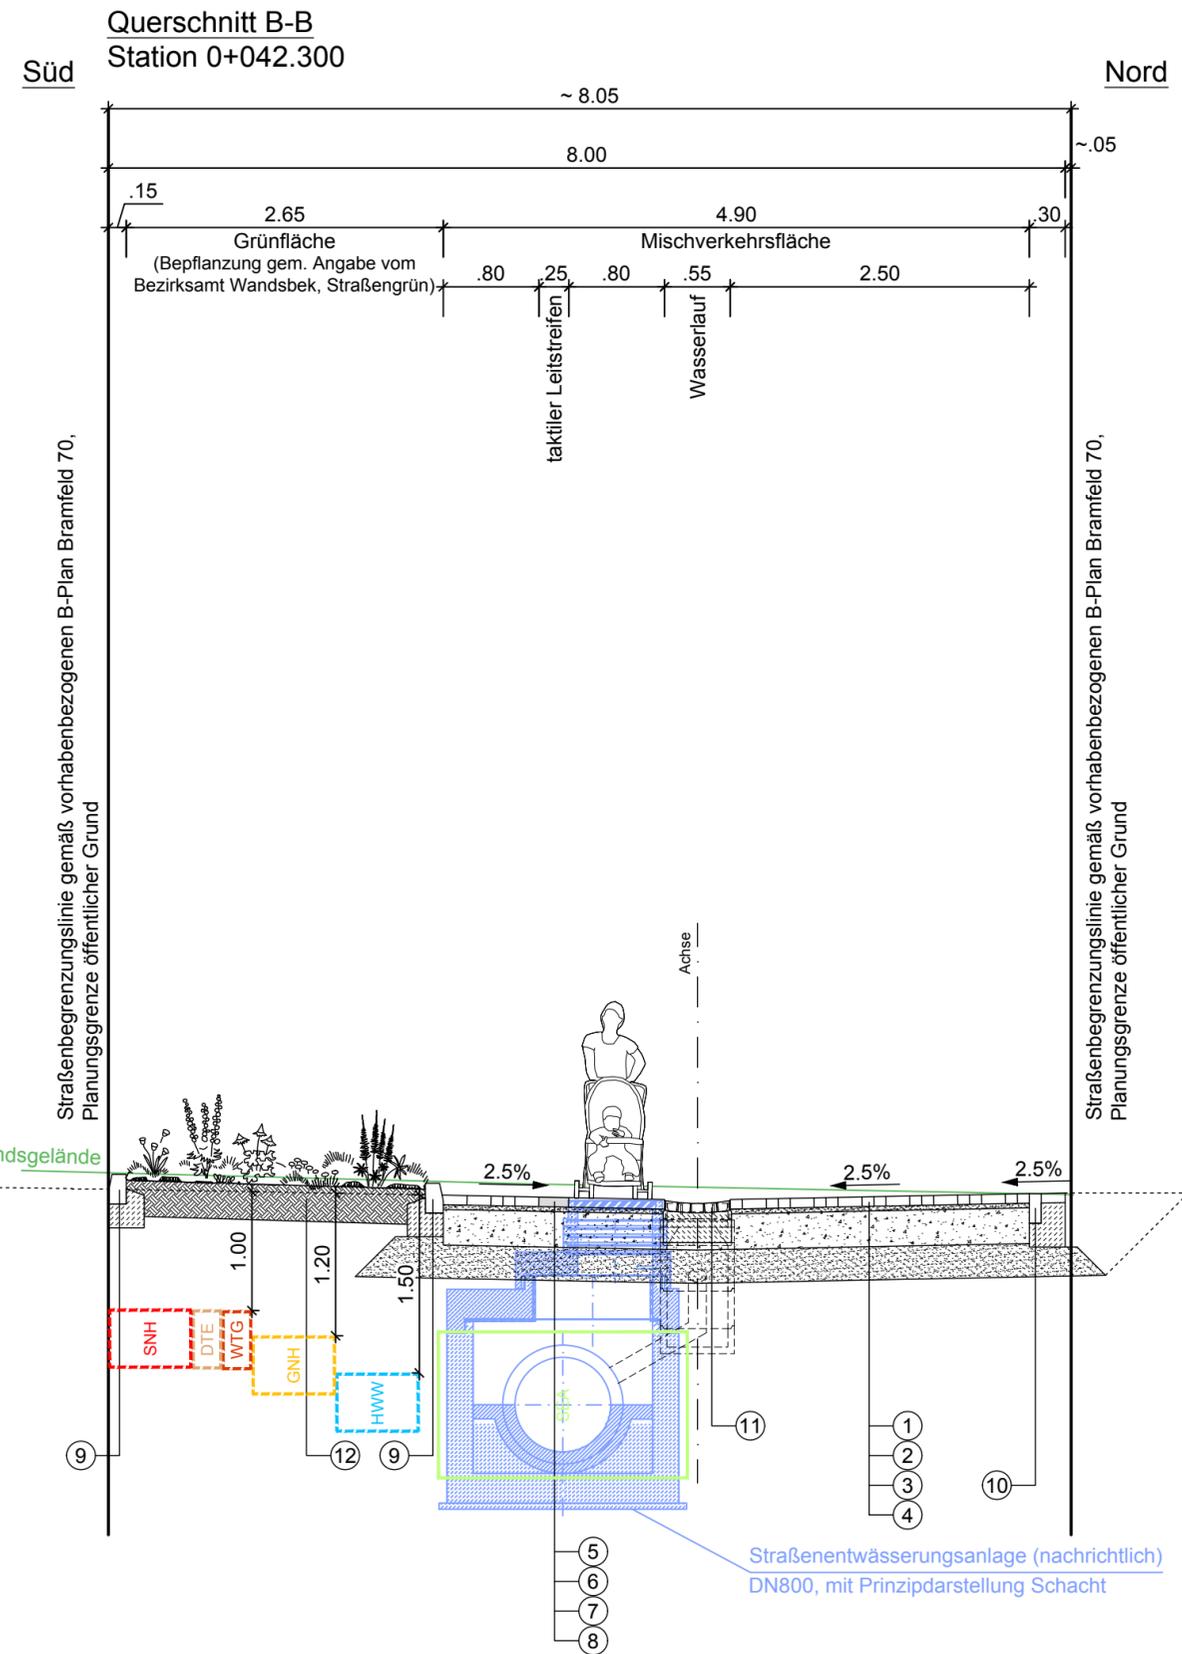

Legende

Hinweis: Die ZTV/St-Hmb. 09 ist zu beachten.

Mischverkehrsfläche mit Pflasterdecke Bk 1,0, gemäß RStO/ReStra, Tafel 3, Zeile 3

- ① 8,0 cm Pflastersteine aus Beton, 20x10x8 cm, Farbe grau, Ellenbogenverband
Fuge: Brechsand-Splitt 0/5
- ② 4,0 cm Bettung: Brechsand-Splitt 0/5
- ③ 30,0 cm Schottertragschicht, Naturschotter 0/32, $E_{v2} \geq 150$ MPa
- ④ 28,0 cm Schicht aus frostunempfindlichem Material, gemäß DIN 18196
- 70,0 cm Planum, $E_{v2} \geq 45$ MPa

Bodenindikatoren in Mischverkehrsfläche mit Pflasterdecke Bk 1,0, gemäß RStO/ReStra, Tafel 3, Zeile 3

- ⑤ 8,0 cm Rippenplatten 25x25x8 cm, Farbe weiß, talbündig
Fuge: Brechsand-Splitt 0/5
- ⑥ 4,0 cm Bettung: Brechsand-Splitt 0/5
- ⑦ 30,0 cm Schottertragschicht, Naturschotter 0/32, $E_{v2} \geq 150$ MPa
- ⑧ 28,0 cm Schicht aus frostunempfindlichem Material, gemäß DIN 18196
- 70,0 cm Planum, $E_{v2} \geq 45$ MPa

Einfassungen gemäß M FP/ReStra

- ⑨ 12/15x25 cm Hochbord aus Beton, auf Betonfundament mit 15 cm Betonrückenstütze
- ⑩ 10x25 cm Tiefbord aus Beton, auf Betonfundament mit Pflasterstein aus Beton, 20x10x8 cm, Farbe grau, auf 20 cm Betonrückenstütze

Entwässerung

- ⑪ 20x10x8 cm Entwässerungsrinne, Läuferreihe aus Betonpflastersteinen, Farbe grau, 5-zeilig mit Mörtelfugen, auf Betonfundament

Grünfläche

- ⑫ 30 cm Oberboden (Bepflanzung gemäß Angabe vom Bezirksamt Wandsbek, Straßengrün)

Straßenentwässerungsanlage (nachrichtlich) DN800, mit Prinzipdarstellung Schacht

Bedarfsträger: **Freie und Hansestadt Hamburg**
Bezirksamt Wandsbek
Dezernat Wirtschaft, Bauen und Umwelt
Fachamt Management des öffentlichen Raumes
Fachbereich Straßen



Realisierungsträger: **FEWA Mobil Verwaltungsgesellschaft mbH**
Caffamacherreihe 7
20355 Hamburg

Baumaßnahme: Erschließung Vorhabenbezogener B-Plan Bramfeld 70

Datum:
Bearbeitet:
Unterschrift, Projektleiter / Sachbearbeiter

Teilbaumaßnahme: Erschließungsstraße ggü. Mützendorpsteed 34/36 Straßenbau

Datum:
Fachtechnisch geprüft:
Unterschrift, Abschnittsleiter

Planinhalt: Querschnitt B-B 1. Verschiebung

Datum:
Aufgestellt:
Unterschrift, Abteilungsleiter

Zeichnung Nr: 18-036/08-02 Maßstab: 1 : 50

Datum:
Geprüft:
Unterschrift, Technische Aufsicht

Datum:
Freigegeben:
Unterschrift, Fachamtsleiter