


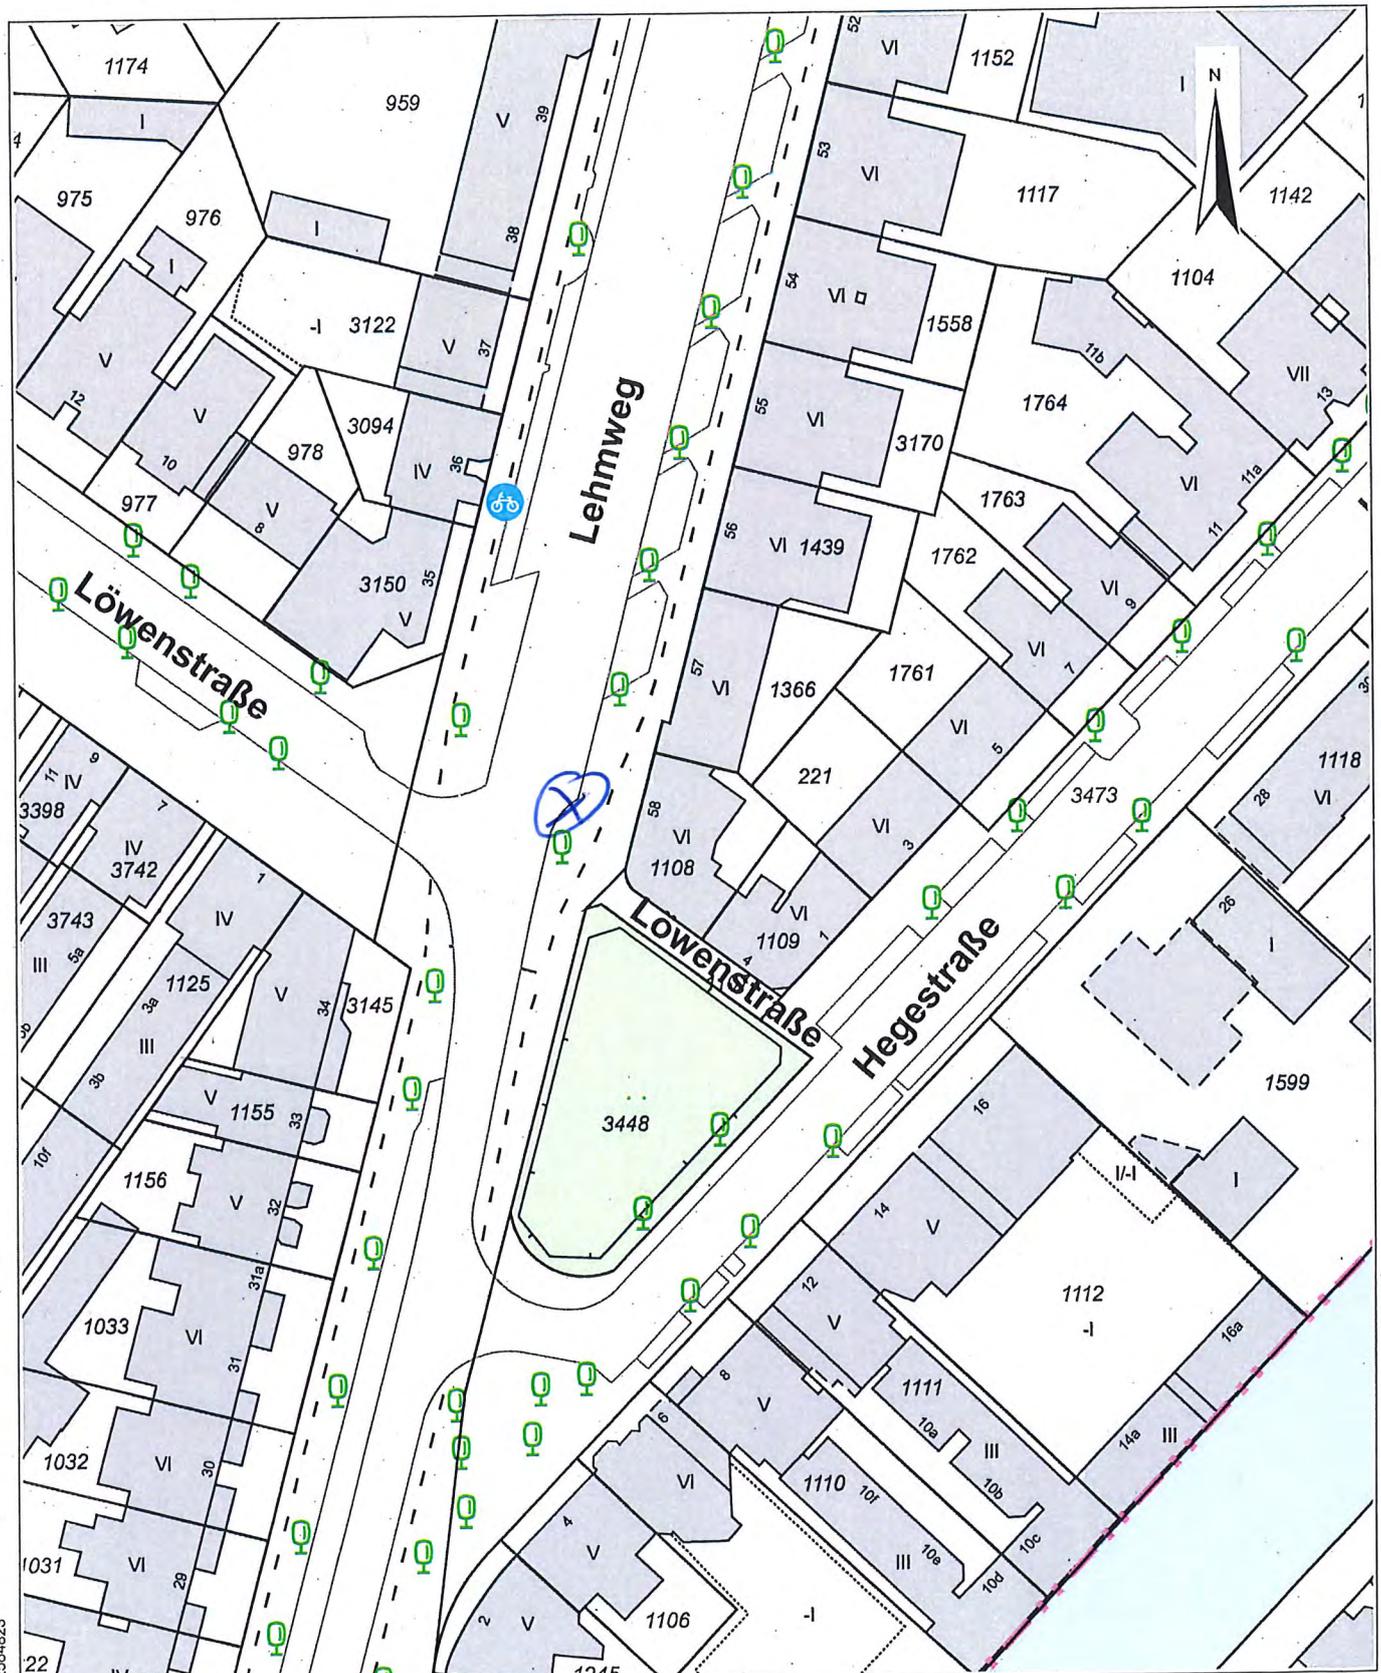

Flurstück: 1108

Gemarkung: Eppendorf



32564823

5937459

0 10 20 30 Meter

Name  
Anschritt  
Telefon

Den 4.10.23

Bezirksamt Hamburg- Nord  
Ortsamt Winterhude  
Kümmellstraße 6  
20249 Hamburg

## ANTRAG

auf Erteilen einer Erlaubnis zur

- Sondernutzung öffentlicher Wege  
 besonderen Nutzung privater Verkehrsflächen

Genauere Ortsbezeichnung Ecke Alsterdorfer Straße 59-51/Lattenkamp2-6

Größe der Fläche ca. 7m<sup>2</sup>

Zweck und Art der Nutzung Aufstellung eines Fahrradhäuschens

für die Zeit vom 1.6.24 bis

Unterschrift des Antragstellers / der Antragstellerin



### Bitte beachten!

Die o. a. Fläche darf erst nach Erteilung der schriftlichen Erlaubnis in Anspruch genommen werden. **Rechtzeitige Antragstellung** liegt daher im Interesse des Antragstellers / der Antragstellerin. Bei Sondernutzungen im Zusammenhang mit der Bebauung von Grundstücken soll nur der Grundeigentümer / die Grundeigentümerin oder sein Bevollmächtigter / seine Bevollmächtigte (z. B. Architekt / Architektin) den Antrag stellen.

Die Sondernutzung öffentlicher Wege und das Aufstellen von Gegenständen auf privaten Verkehrsflächen **ohne Erlaubnis** ist ordnungswidrig und kann nach § 72 des Hamburgischen Wegegesetzes mit einer Geldbuße geahndet werden. Entsprechendes gilt, wenn die Erlaubnis durch Fristablauf, Widerruf, Rücknahme oder in anderer Weise erloschen ist.

Fortsetzung nächste Seite

Telefon

U. im Umlauf – mit der Bitte um Stellungnahme.

Den \_\_\_\_\_

1.  Straßenbaurevier

\_\_\_\_\_ / BA 5

Keine Bedenken, Auflagen:

Folgende Bedenken:

\_\_\_\_\_  
Datum / Nmz. / Telefon

2. Polizeirevier

Keine Bedenken, Auflagen:

Folgende Bedenken:

\_\_\_\_\_  
Datum / Nmz. / Telefon

3.


Keine Bedenken, Auflagen:

Folgende Bedenken:

\_\_\_\_\_  
Datum / Nmz. / Telefon

4. zurück an

\_\_\_\_\_

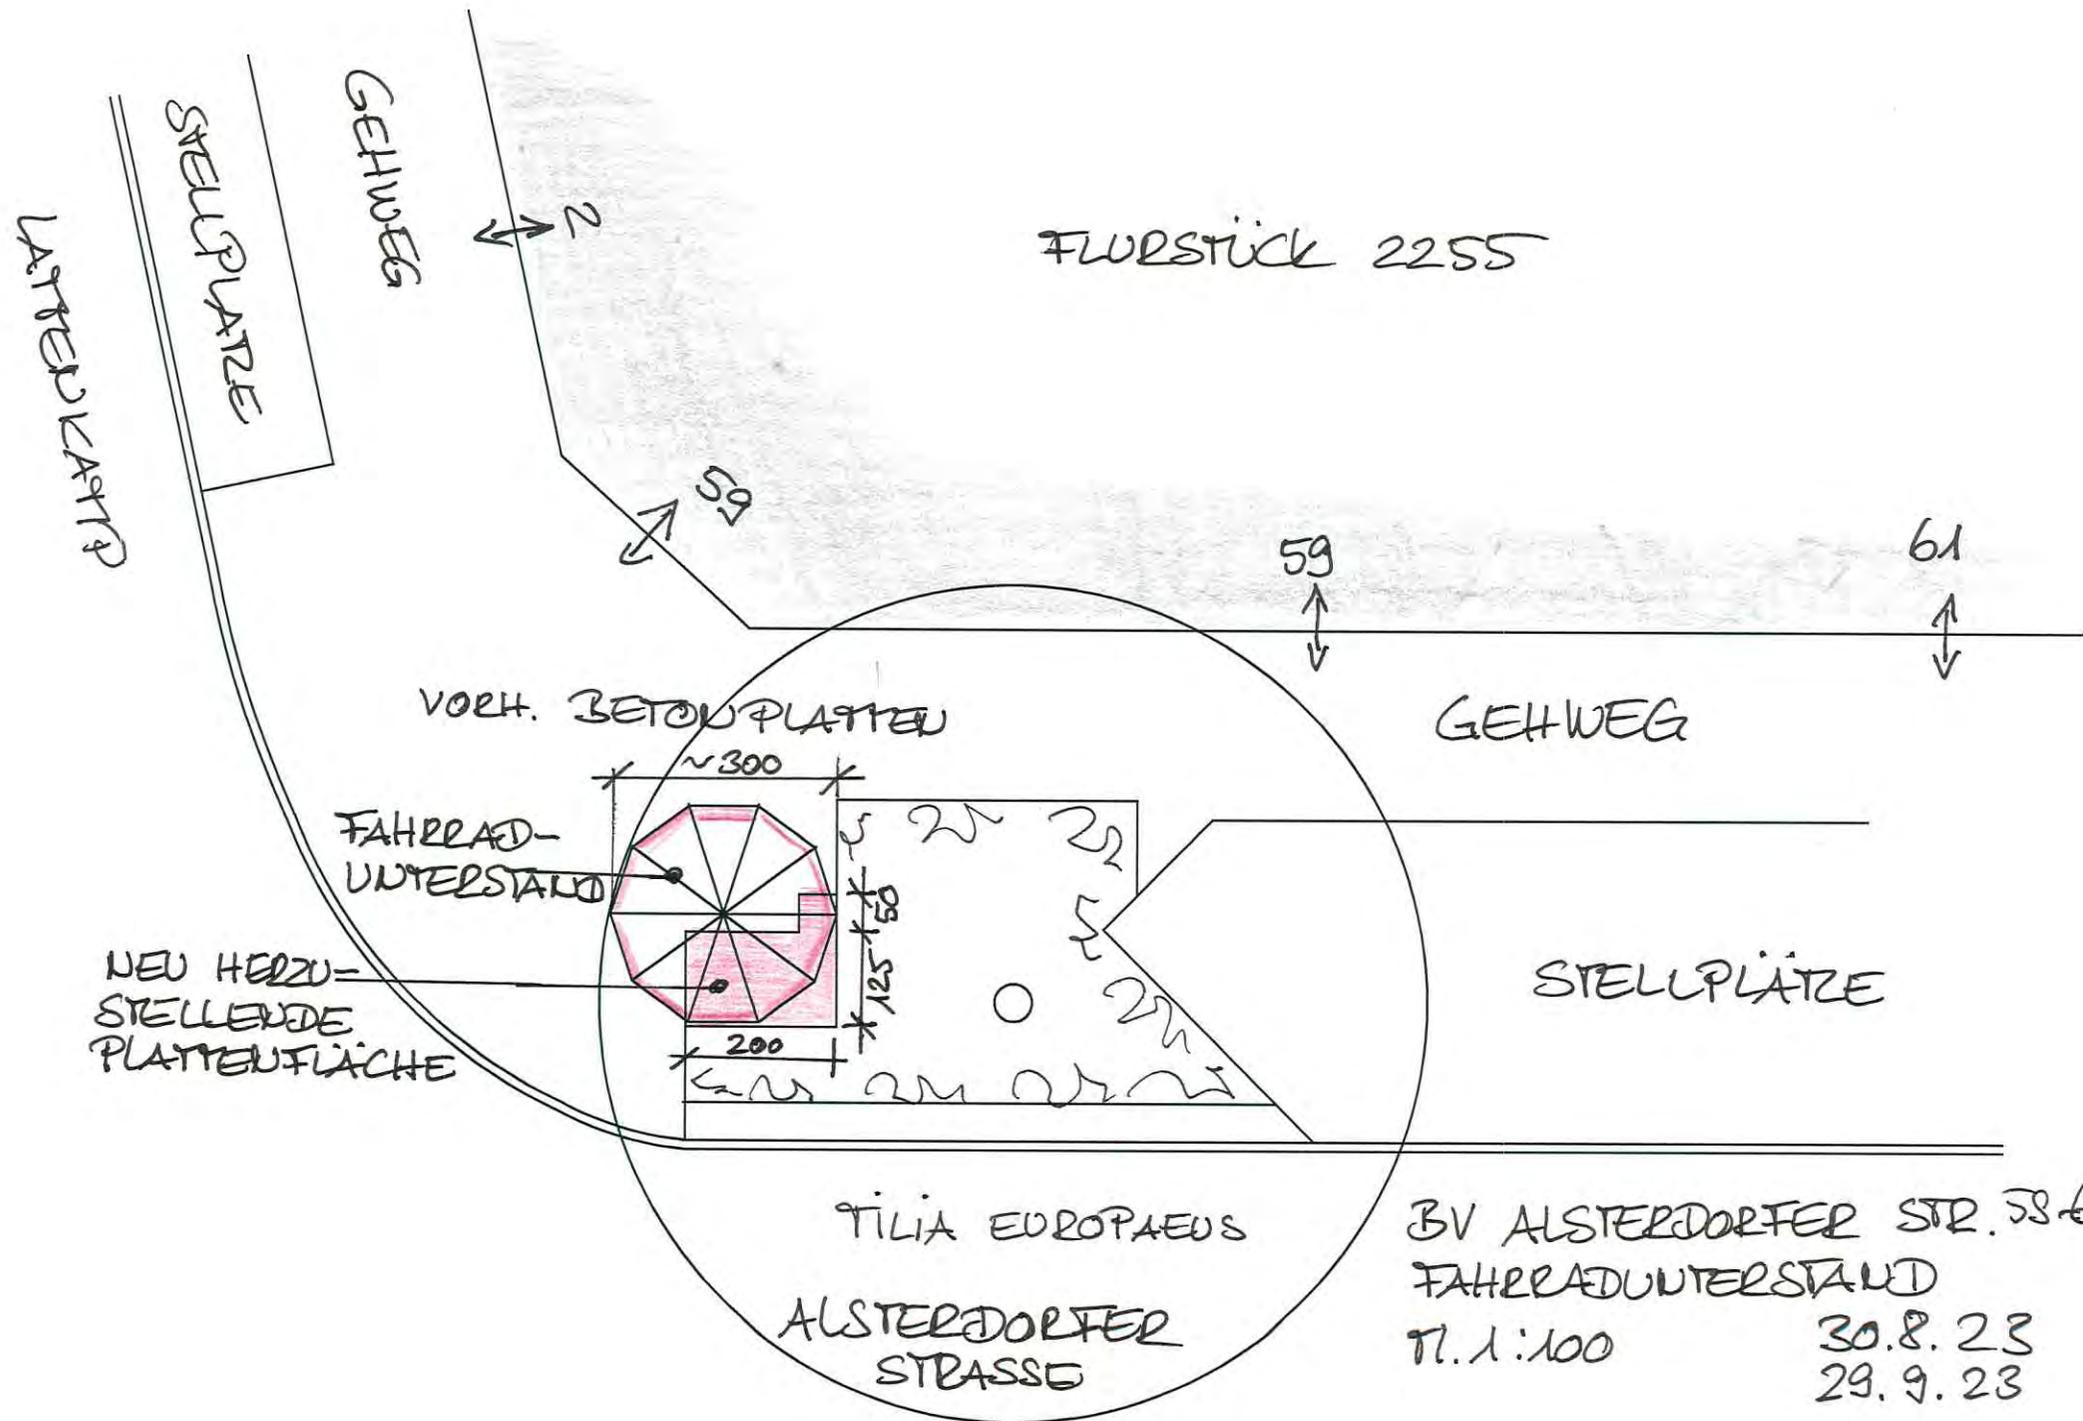

FLURSTÜCK 2255

LÄRMSCHUTZMAUR

STELLPLATZE

GEHWEG

2

59

59


61

VORH. BETONPLATTEN

~300

FAHRRAD-UNTERSTAND

NEU HERZU-STELLENDEN PLATTENFLÄCHE

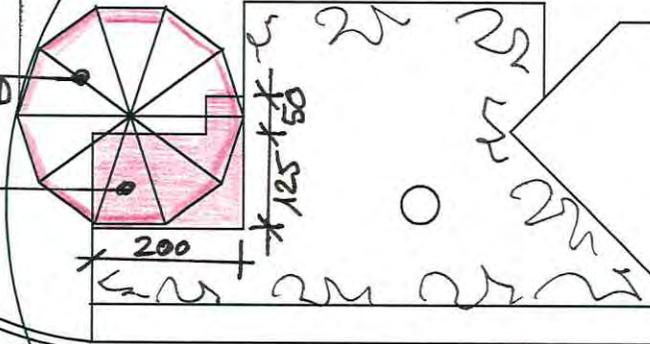

GEHWEG

STELLPLATZE

TILIA EUROPAEUS

ALSTERDORFER STRASSE

BV ALSTERDORFER STR. 58-61  
 FAHRRADUNTERSTAND  
 TL. 1:100 30.8.23  
 29.9.23

**LAGEPLAN M 1:500**




BEI DER AUSFÜHRUNG SIND GRUNDSÄTZLICH DIE LETZTGÜLTIGEN ARCHITEKTENPLÄNE, ANGABEN DER STATIK UND DER HAUSTECHNIK SOWIE DIE AUSFÜHRUNGSZEICHNUNGEN DER GEWERKE ZU BEACHTEN. DER UNTERNEHMER IST VERANTWORTLICH FÜR DIE ENTSPRECHENDE KOORDINATION. DER UNTERNEHMER TRÄGT DIE VOLLE VERANTWORTUNG FÜR DIE ZEICHNUNGSGERECHTE AUSFÜHRUNG SEINER ARBEITEN. ALLE MASSE SIND VOR AUSFÜHRUNG DER LEISTUNG AUF DER BAUSTELLE ZU PRÜFEN. BEI FESTGESTELLTEN ABWEICHUNGEN GEGENÜBER DEN AUSFÜHRUNGS- UND DETAILPLÄNEN BZW. UNKLARHEITEN IST UNVERZÜGLICH RÜCKSPRACHE MIT DEM PLANVERFASSER UND DER BAULEITUNG ZU HALTEN. AUSFÜHRUNGSPLÄNE SIND NUR IN VERBINDUNG MIT DEN GEPRÜFTEN SCHAL- UND BEWEHRUNGSPLÄNEN ZU VERWENDEN. AUSFÜHRUNGSPLÄNE SIND KEINE MONTAGEPLÄNE.

**Alle Maße sind am Bau zu prüfen**

Angaben zur Haustechnik (inkl. Durchbruchplanung) sind den Angaben des Haustechniker zu entnehmen.

Es sind in Stahlbetonbauteilen (Unterzügen, Stützen o.ä.) ohne vorherige Absprache mit und Freigabe durch den Statiker grundsätzlich keine Durchbrüche, Kernbohrungen und Schlitze zulässig!

 

BAUVORHABEN:	<b>MEHRFAMILIENHAUS</b>	
	<b>ALSTERDORFER STRASSE 59-61</b>	
	<b>22299 HAMBURG</b>	
BAUHERR:		
PLANVERFASSER:		<b>PLAN<sup>2</sup> A</b> ARCHITEKTEN
PLANUNGSSTUFE:	<b>ABGESCHLOSSENHEITSBESCHEINIGUNG</b>	DATUM: <b>25.07.2014</b>
PLANTITEL:	<b>LAGEPLAN</b>	MASSTAB: <b>1:500</b>
		PLAN NR.: <b>AB-01</b>

Nov. 2022



Alsterdorfer Straße, Ecke Lattenkampstieg