



Grundriss, Schnitt

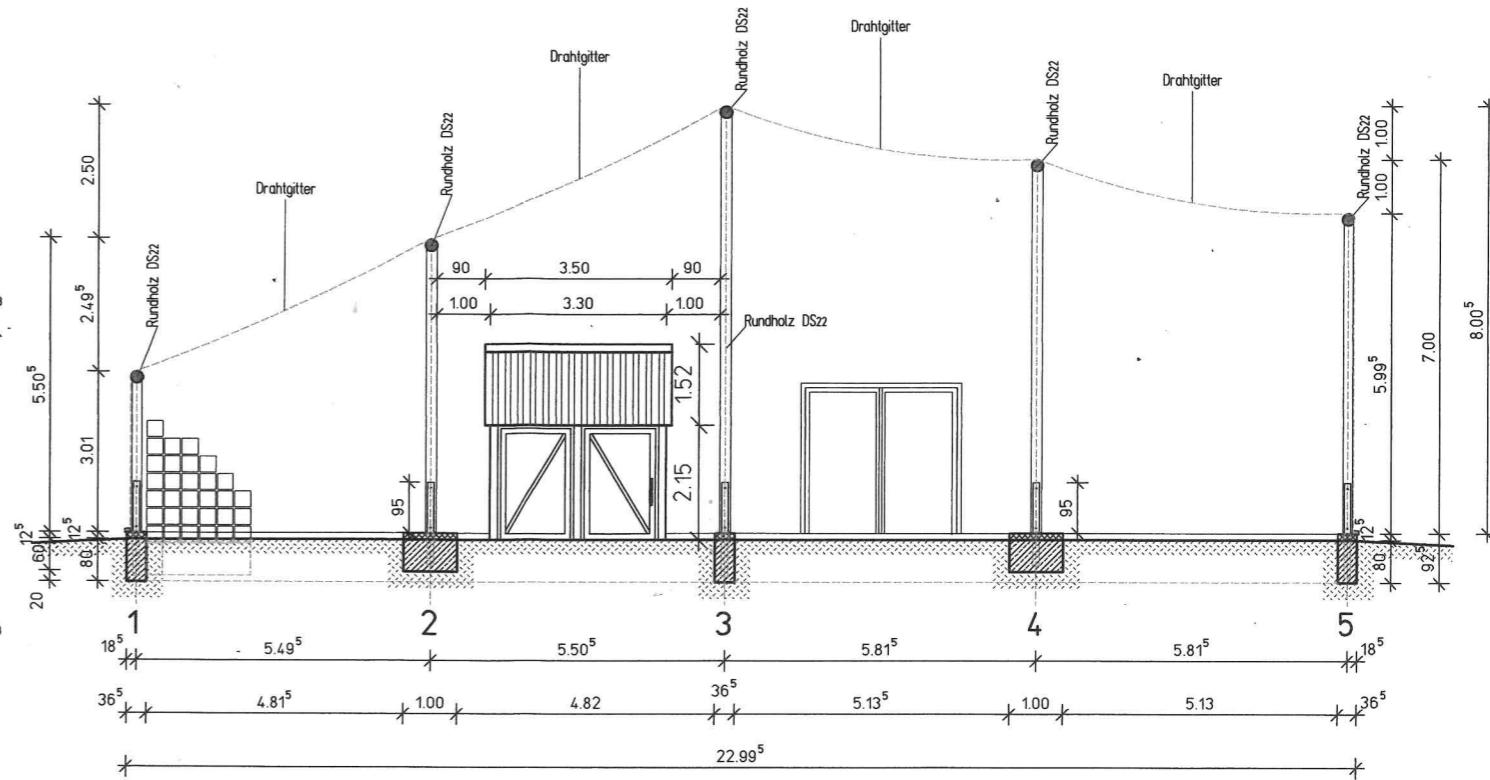

Schnitt A-E (von Norden gesehen)

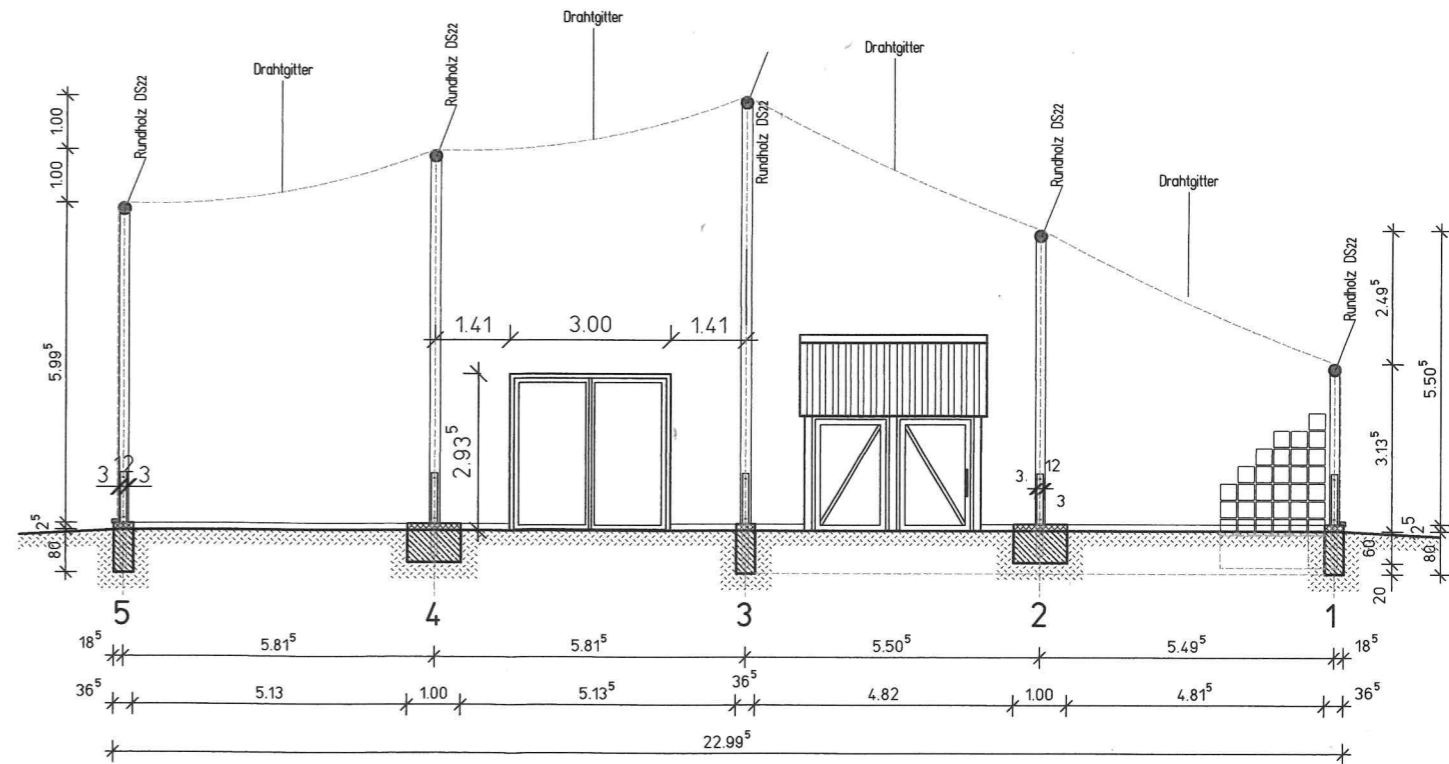

Schnitt E-A (von Süden gesehen)

Zeichn. Nr.: 550	Bauvorh.: Uhu-Volliere, Sandmoorweg, Hamburg
gezeichnet: 30.11.23	Bauherr: XXXX
Masstab: 1:100	Bauort: Sandmoorweg, Hamburg
Grundriss, Schnitte	
Dipl.-Ing. Dieter Timm, Architekt Am Dorfe 1, 25770 Hemmingstedt Tel.: 0481/67457 Fax: 67459	