



Änderung der Radweggefahrenstelle auf Höhe Hans-Laib-Ufer anliegend an den Jenischpark

Anmerkung: Die Bordsteine des vorhandenen Kopenhagener Radweges werden auf eine Strecke von 24,00m zurückgebaut und der Radweg somit auf Straßenhöhe gebracht. Um zusätzlich auf den Radweg aufmerksam zu machen wird dieser auch in rot eingefärbt. Auf dieser Strecke von 24,00m hat ein Radfahrer mit einem E-Bike und einer Geschwindigkeit von 25 km/h rd. 3,4 Sekunden Reaktionszeit um von der Straße schadlos auf den Radweg zu wechseln.

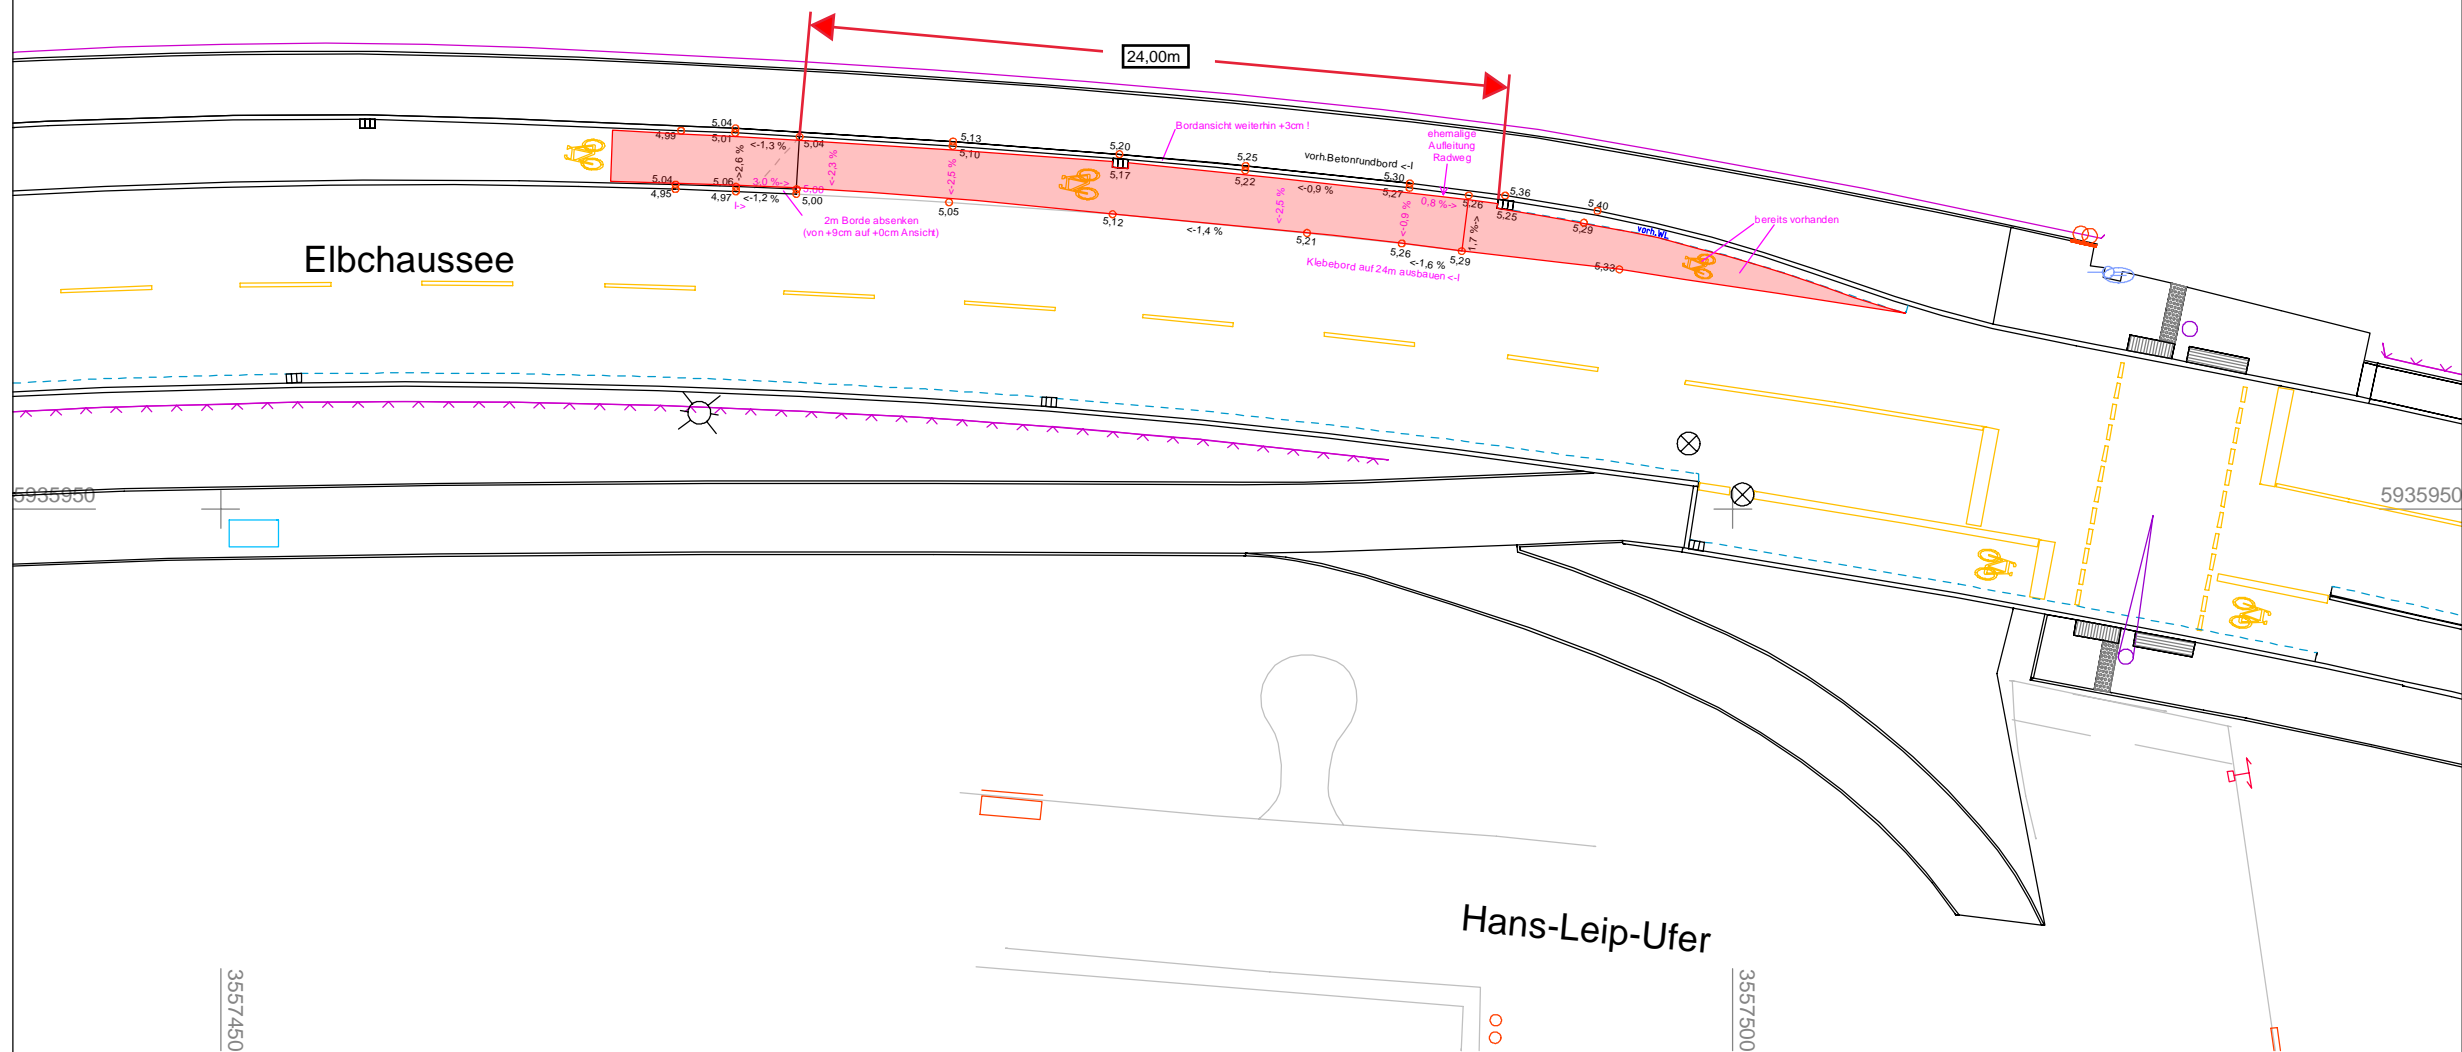

| Legende | | | |
|---------|----------------------------|--|------------------------|
| | Grenzstein | | Erdgasmeßkabel |
| | Briefaufbewahrungsschrank | | Fernwärmeschacht |
| | Briefkasten | | Kasten (Elektrizität) |
| | Baumschutzbügel | | Kasten (Kommunik.) |
| | Bügel | | Schacht (Elektrizität) |
| | Infotafel | | Schacht (Kommunik.) |
| | Rohrpfosten, hohl | | Trumme |
| | Rohrpfosten, voll | | HSE Schacht eckig |
| | Poller | | HSE Schacht rund |
| | Telefonzelle | | Schieberkappe Gas |
| | Parkbank | | Hydrant |
| | Fahrgastunterstand | | Schieberkappen HW |
| | Lichtmast | | |
| | Litfaßsäule | | |
| | Haltestellenschild | | |
| | Parkscheinautomat | | |
| | VZ am Pfosten | | |
| | Hinweisschild für Schieber | | |
| | LSA | | |
| | Durchlaß | | |

STRABAG Planverfasser: STRABAG AG
 Direktion Nord
 Bereich Hamburg
 Reeperbahn 1, 20359 Hamburg

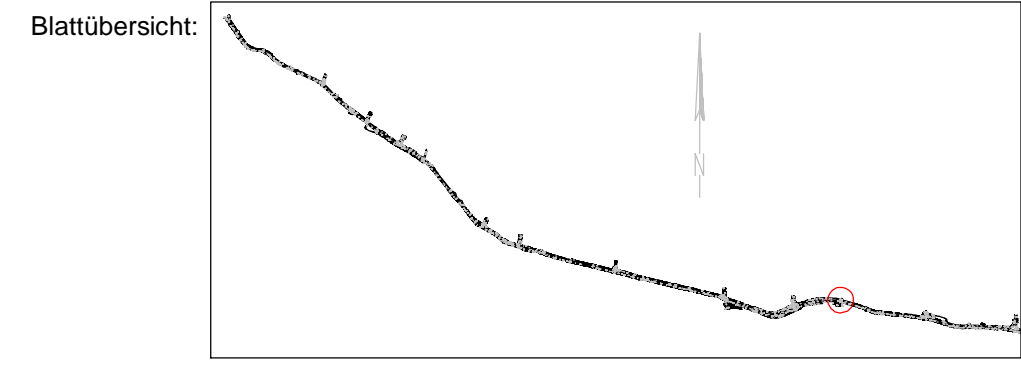

| Index | Änderungen und Ergänzungen | Bearbeitet | Datum |
|-------|----------------------------|------------|-------|
| | | | |
| | | | |
| | | | |

Hamburg Wasser
 Bereich Ingenieurleistungen
 Billhorner Deich 2, 20539 Hamburg

Baumaßnahme: Grundinstandsetzung Elbchaussee

Teilbaumaßnahme: 1. Planungsabschnitt
 Elbchaussee von Manteuffelstraße bis Parkstraße

Planinhalt: Umplanung Radwegaufleitung
 Höhe Hans-Leip-Ufer

| | | | |
|--------------------------------------|--------------------------|----------------------------------|----------------------|
| Zeichnungsnummer: Radweg_1 | Maßstab: 1:250 | Koordinatensystem: [Redacted] | Datum: [Redacted] |
| | | | Unterschrift: _____ |