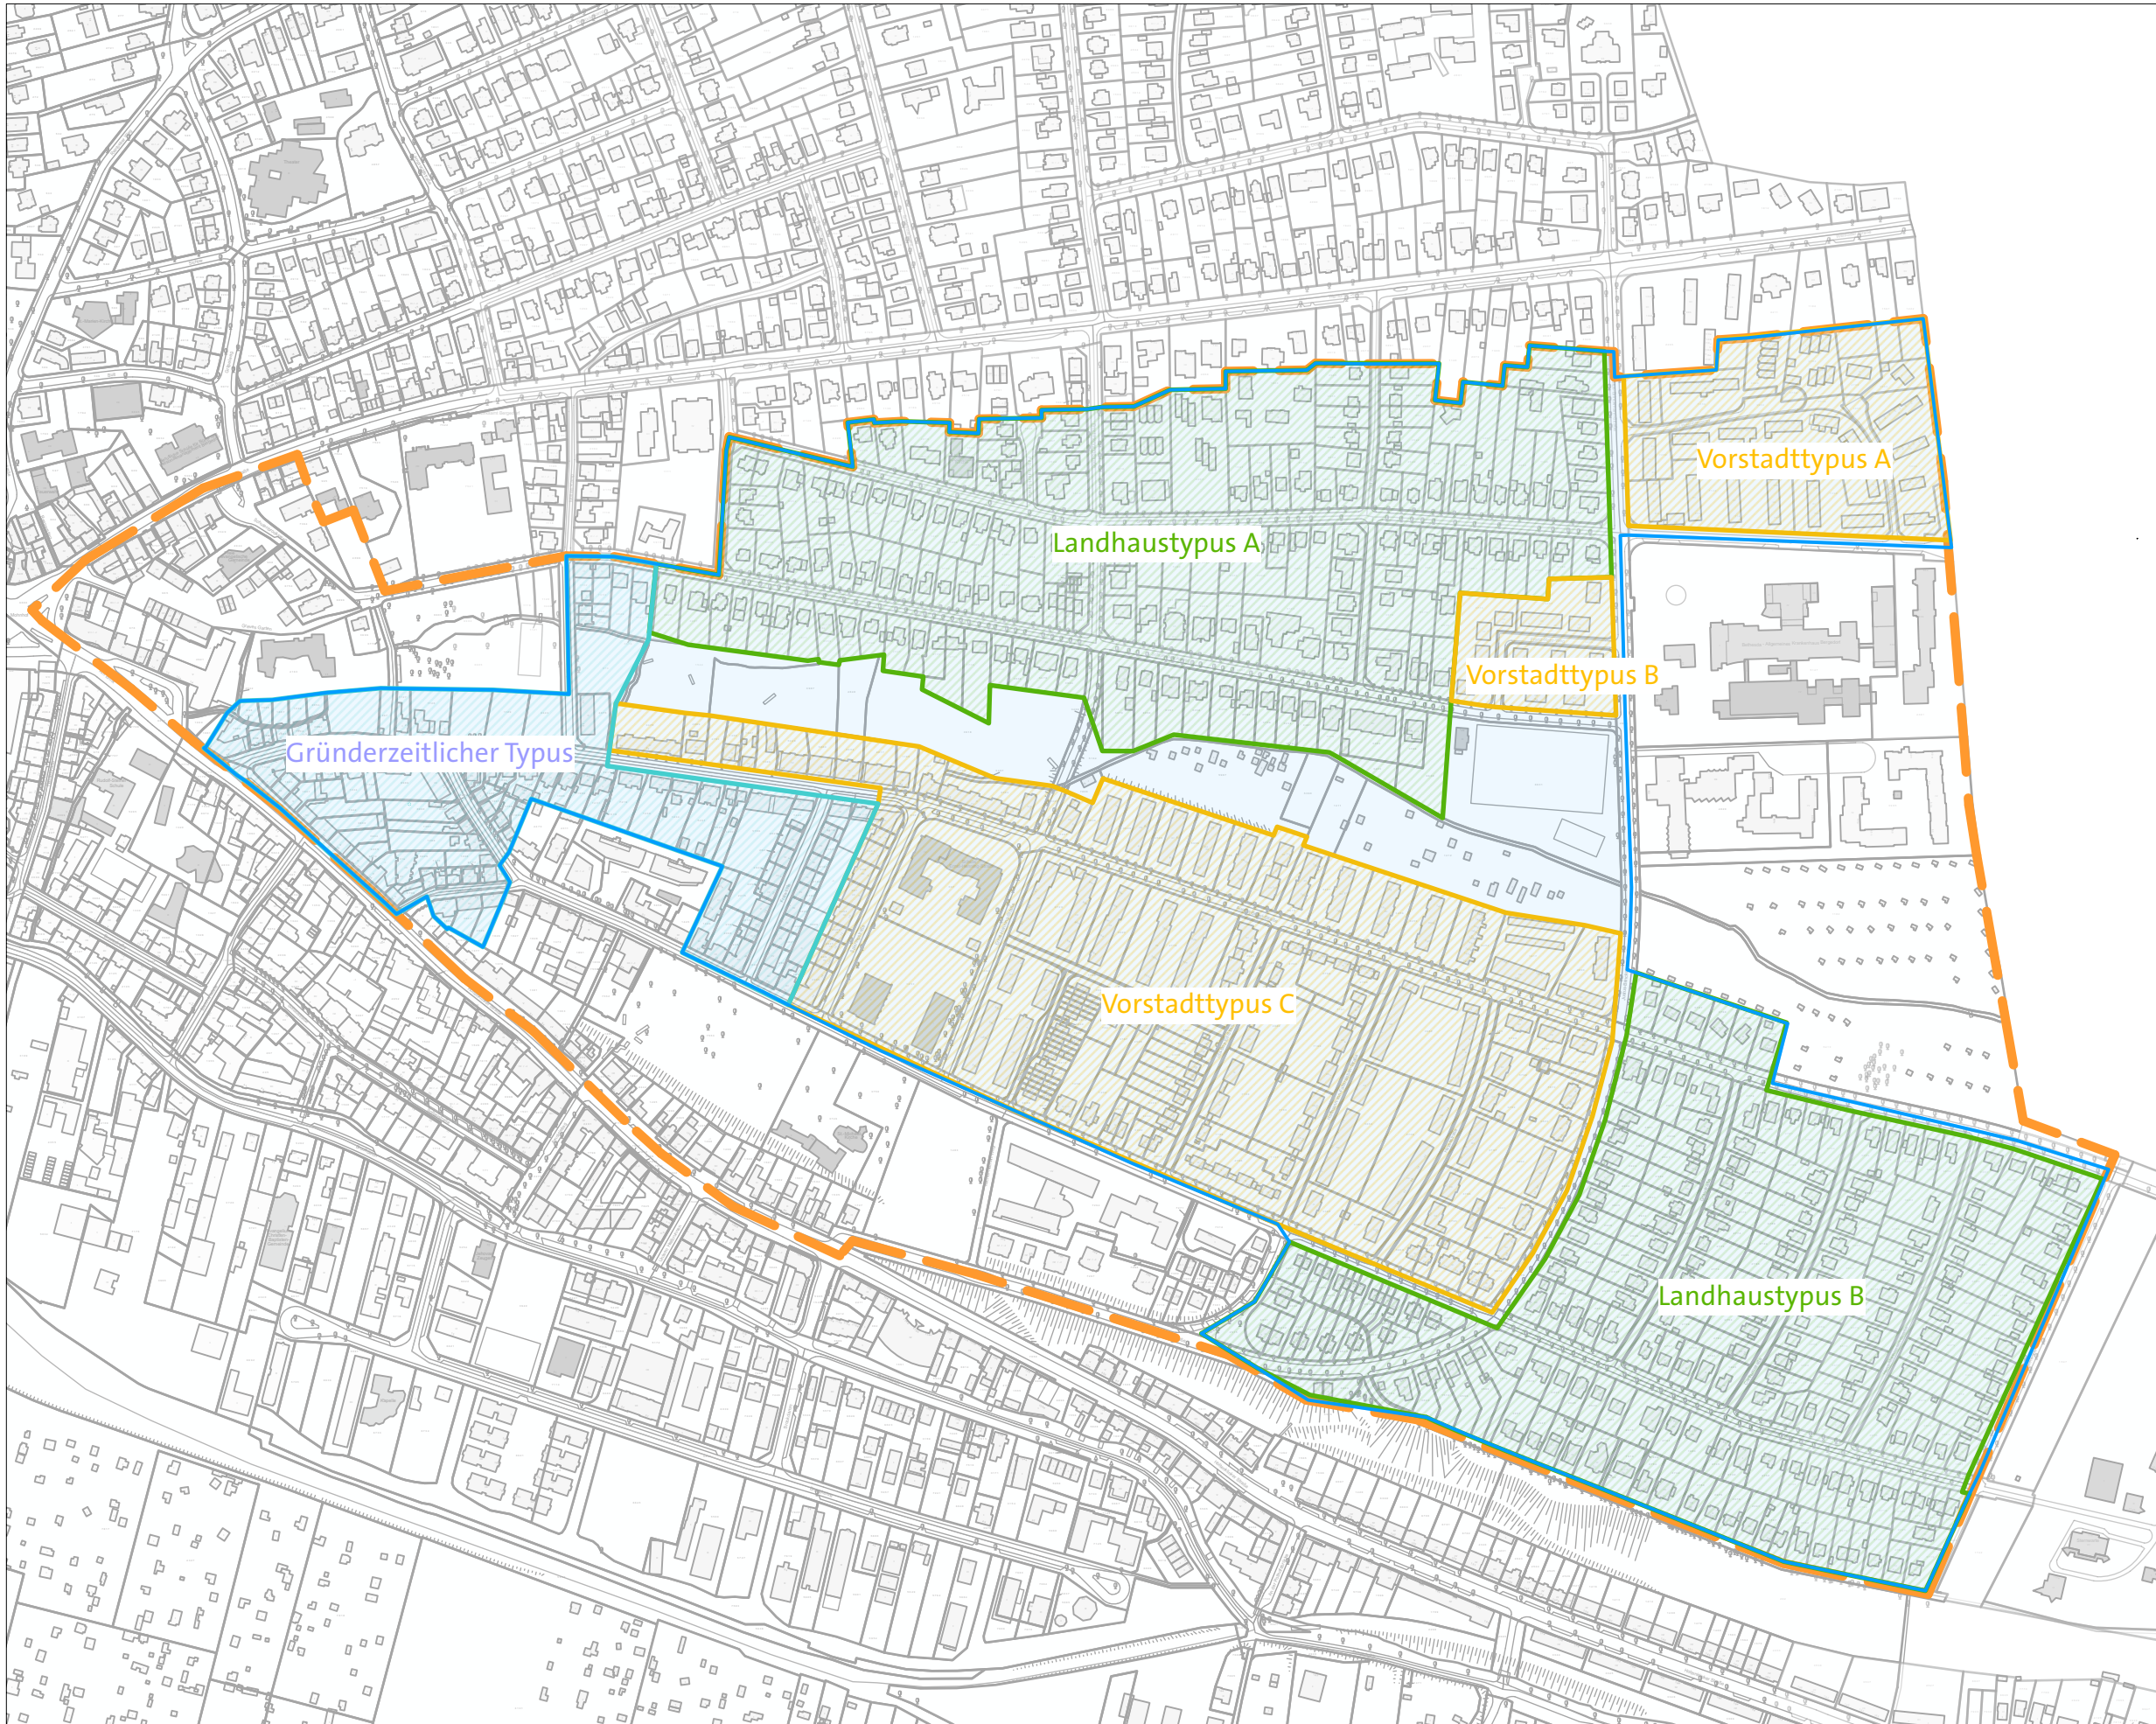

 



Geplante Gebietsabgrenzung des Gojenbergviertels in Bergedorf



Stand: 2023

-  Untersuchungsraum
-  geplanter Umgriff der ErhVO

Voreinschätzung Teilbereiche

-  Landhaustypus
 - A - Teilgebiet "Glindersweg"
 - B - Teilgebiet "Gojenbergsweg"
-  Vorstadttypus
 - A - Teilgebiet "Lindenbergweg"
 - B - Teilgebiet "Franz-Rohr-Weg"
 - C - Teilgebiet "August-Bebel-Straße"
-  Gründerzeitlicher Typus

- Denkmäler
- Denkmalensembles

Maßstab: 1:5.000