




Netzstation in Kompaktbauweise

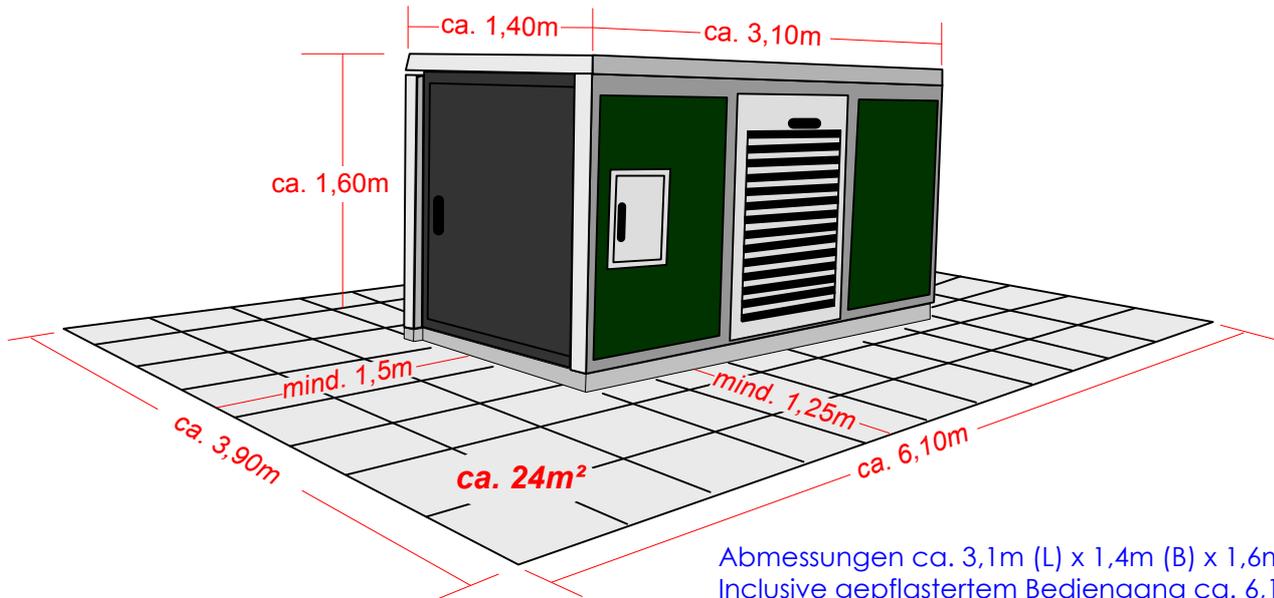

Abmessungen ca. 3,1m (L) x 1,4m (B) x 1,6m (H)
Inclusive gepflastertem Bediengang ca. 6,1m x 3,9m
Entspricht einer gesicherten Fläche von ca. 24m²

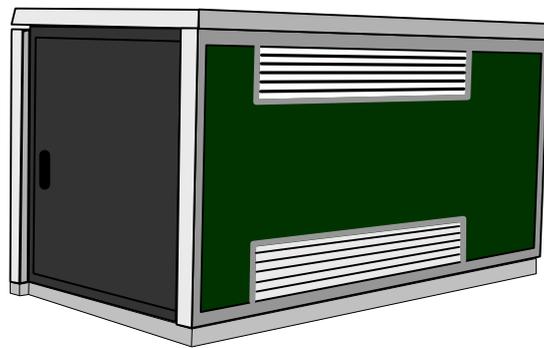

Doppelkompaktstation

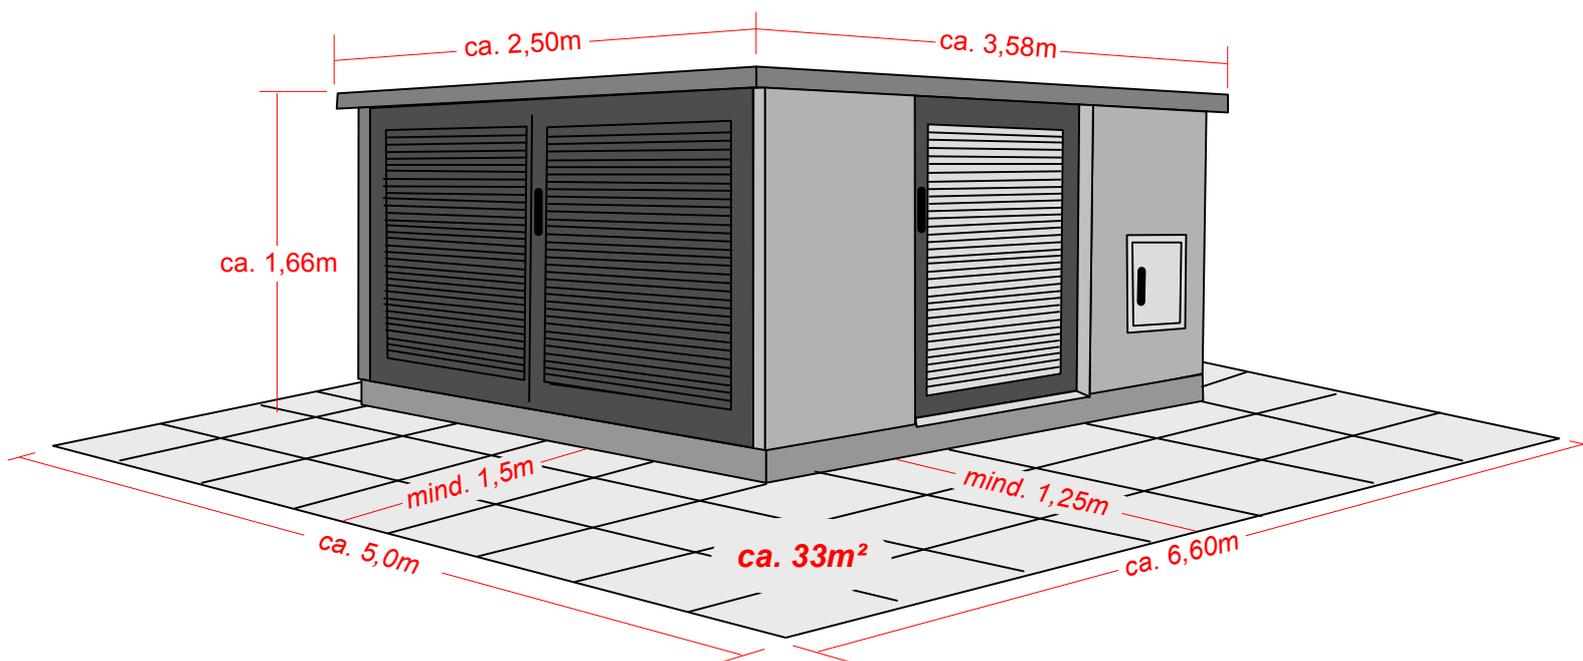

Abmessungen ca. 3,58m (L) x 2,5m (B) x 1,66m (H)
Inclusive gepflastertem Bediengang ca. 6,6m x 5,0m
Entspricht einer gesicherten Fläche von ca. 33m²